


Inrichtingsplan Opende Zandwinplas Strandheem

1 december 2014

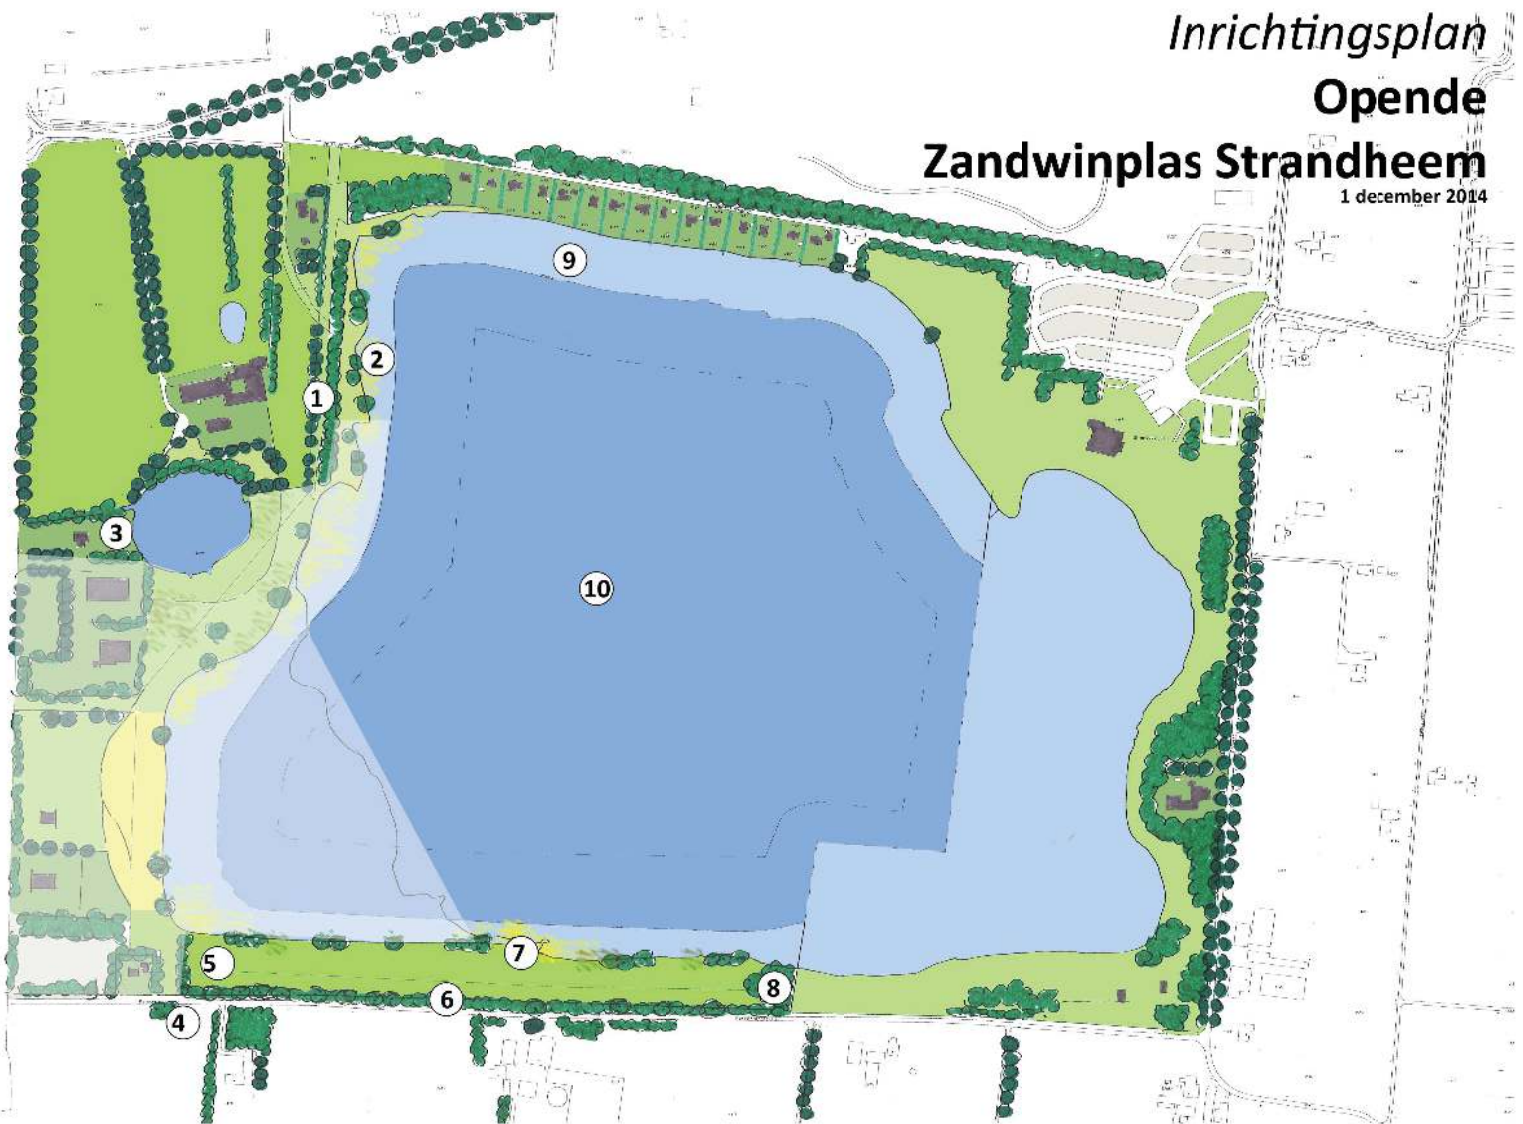

Inrichting, realisatie midden lange termijn (binnen 10 jaar)

- 1 Recreatieve oeververbinding vanaf de voormalige Trambaan in de vorm van een laantje. Deze structuur sluit aan op de karakteristiek in het gebied. Hierdoor is het gebied deels transparant.
- 2 Oever met accent natuur, half open met rietoevers en struweel beplanting. Plaatselijk één vissteiger
- 3 Bestaand woonerf
- 4 Toegang tot gebied
- 5 Afsluitbaar ecologisch beheerd grasland, c.q. dierenweide. Met wandel- en ruiterspad langs de oever.
- 6 Dichte singelbeplanting langs weg
- 7 Natuurlijke oever met halfopen beplantingsstructuur, rechte structuur, parallel aan de landschappelijke structuur.
- 8 Dichte opgaande beplanting als buffer naar naastgelegen terrein
- 9 Ecologische oever, met een talud van 1:10
- 10 Dieper gelegen deel van de zandwinning

Inheemse nader te bepalen beplanting:

- langs oever: els en wilg (diverse soorten, spontane opslag)
- singels: eik, berk, meidoorn, vlier (spontane opslag)
- solitaire bomen en lanen: beuk, haagbeuk



Rho

ADVISEURS
VOOR
LEEFRUIMTE