


Centrum - Dorp

LEGENDA

- ALGEMEEN**
- Contouren BGT
 - Wijkgrens
 - Subwijkgrens
- AFVALINZAMELING**
- CONTAINERS**
- Bestaande ondergrondse rest container
 - Bestaande ondergrondse GFE container
 - Bestaande bovengrondse OPK container
 - Aanbrengen ondergrondse rest container
 - Aanbrengen ondergrondse GFE container
 - Aanbrengen ondergrondse OPK container
 - Aan te sluiten woonruimtesluitingen op ondergrondse restval container
 - Verplaats lokale ondergrondse container
 - Obouwen fractie container
 - Bestaande hoogbouw

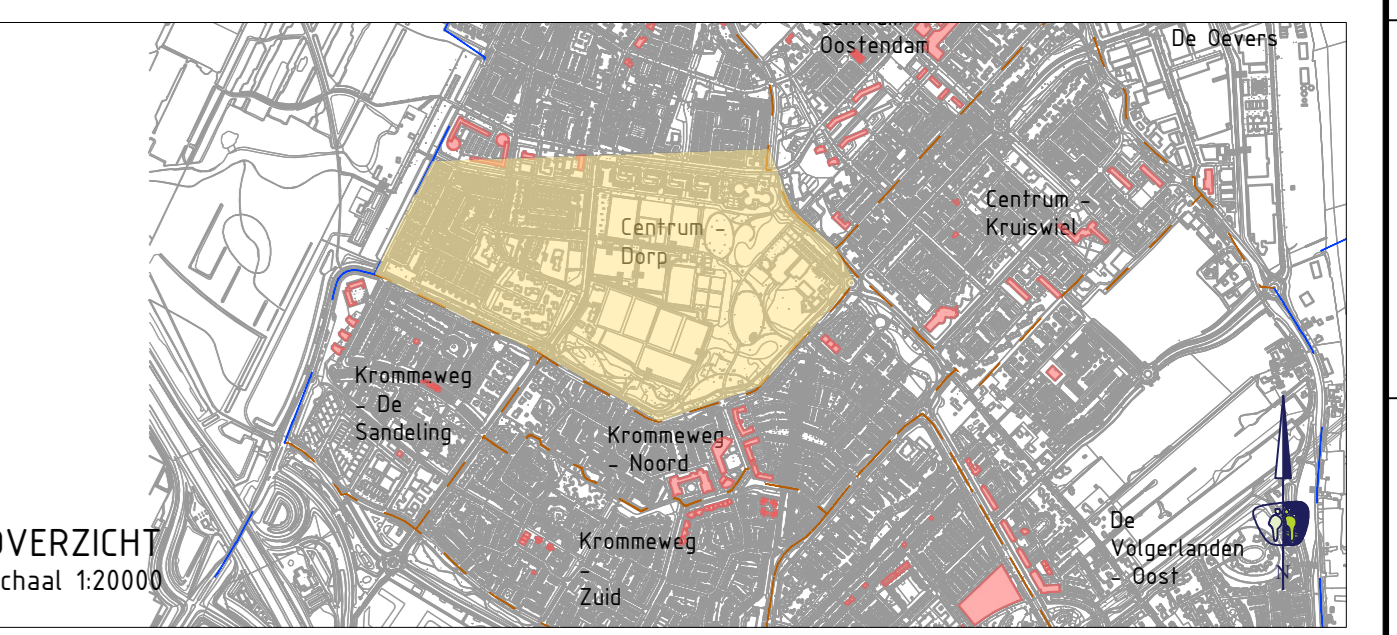

VAR	DATUM	GETEKEND	WIJZIGING

PROMMENZ
 projectnummer: P21465
 ontwerp: Definitief Inrichtingsplan
 opdrachtgever: Gemeente Hendrik-Ido-Ambacht en HVC

versie: DO_002
 versie: 1.0
 datum: 23-03-2022
 ontwerp: B. de Vries
 ontwerp: M. Vrijpe
 datum: 23-03-2022

blad: 02
 van: 11
 datum: 23-03-2022
 formaat: A3
 schaal: 1:1000
 project: DO_002

