


De Volgerlanden - Oost

LEGENDA

- ALGEMEEN**
- Contouren BGT
 - Werkgrens
 - Wijkgrens
 - Subwijkgrens
- AFVALINZAMELING**
- CONTAINERS**
- Bestaande ondergrondse rest container
 - Bestaande ondergrondse GfTE container
 - Bestaande bovengrondse OPK container
 - Aanbrengen ondergrondse rest container
 - Aanbrengen ondergrondse OPK container
 - Aanbrengen ondergrondse GfTE container
 - Aan te stuiten woonhuisaansluitingen op ondergrondse restafval container
 - Vervallen locatie ondergrondse container
 - Ombouwen fractie container
 - Bestaande hoogbouw

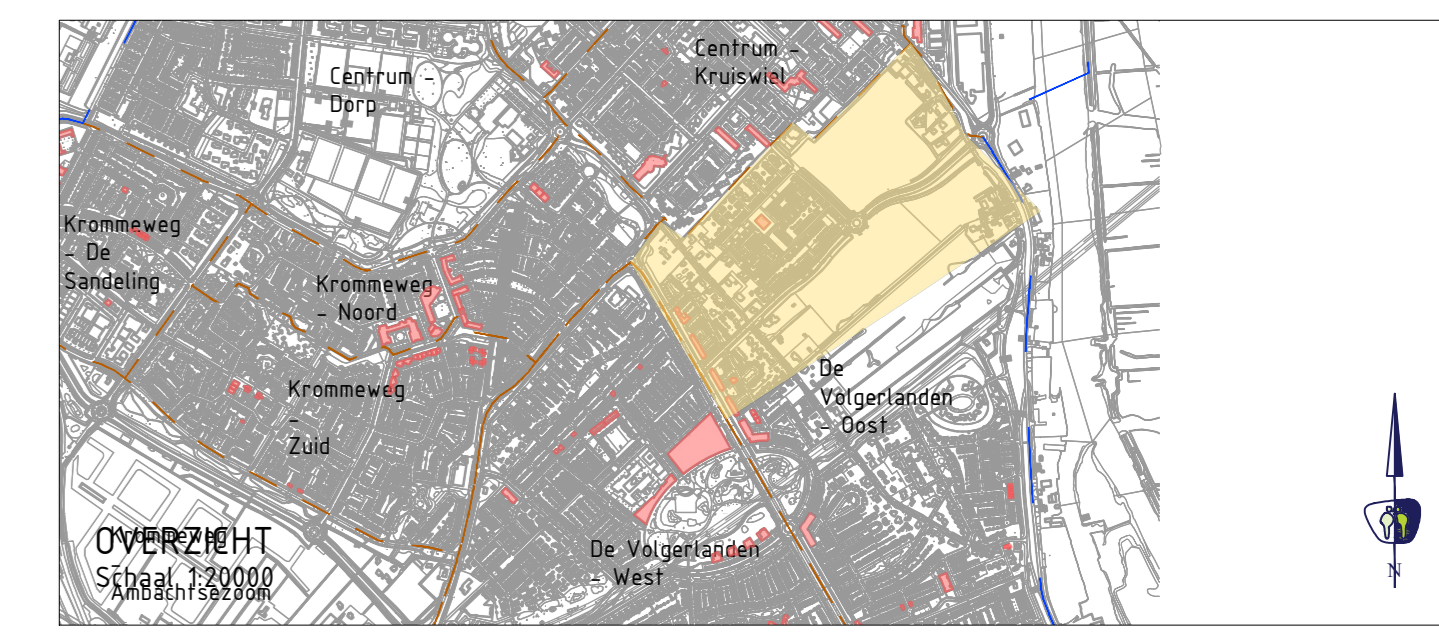

V.NR.	DATUM	GETEKEND	WIJZIGING

PROMMENZ

projectnummer: P21485 tekeningnummer: DO_010 versie: 1.0 blad: 10 van 11

project: Ondergrondse containers Hendrik-Ido-Ambacht
 Herindeling OAC
 onderwerp: Definitief inrichtingsplan De Volgerlanden Oost
 opdrachtgever: Gemeente Hendrik-Ido-Ambacht en HVC

ontwerper: B. de Boer
 projectleider: M. Vorpal
 status: Definitief
 datum: 23-05-2022
 schaal: 1:1500
 formaat: A0
 paraaf: [Handwritten Signature]
 datum: 23-05-2022
 status: definitief

