



Krommeweg - De Sandeling

LEGENDA

- ALGEMEEN**
- Contouren BGT
 - Werkgrens
 - Wijkgrens
 - Subwijkgrens
- AFVALINZAMELING**
- CONTAINERS**
- Bestaande ondergrondse rest container
 - Bestaande ondergrondse OFTE container
 - Bestaande bovengrondse OPK container
 - Aanbrengen ondergrondse rest container
 - Aanbrengen ondergrondse OPK container
 - Aanbrengen ondergrondse OFTE container
 - Aan te stuiten woonhuisaanstukken op ondergrondse restafval container
 - Vervallen locatie ondergrondse container
 - Ombouwen fractie container
 - Bestaande hoogbouw

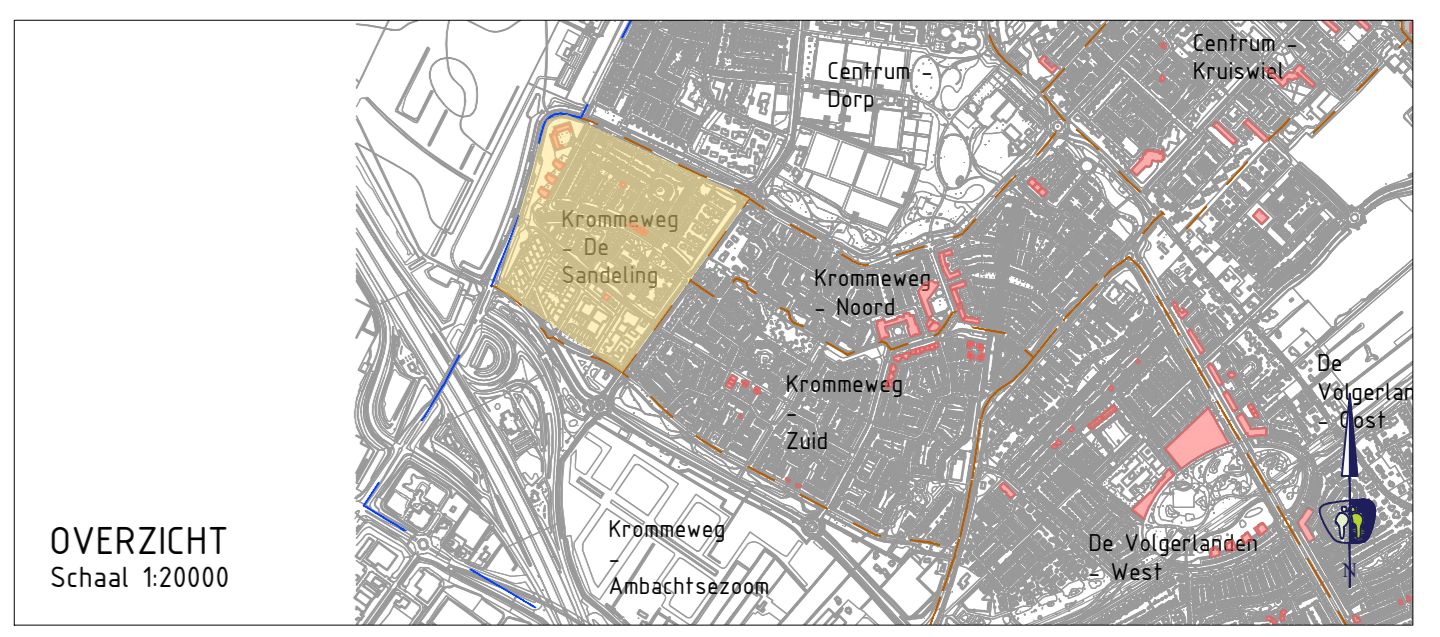

V.NR	DATUM	GETEKEND	WIJZIGING

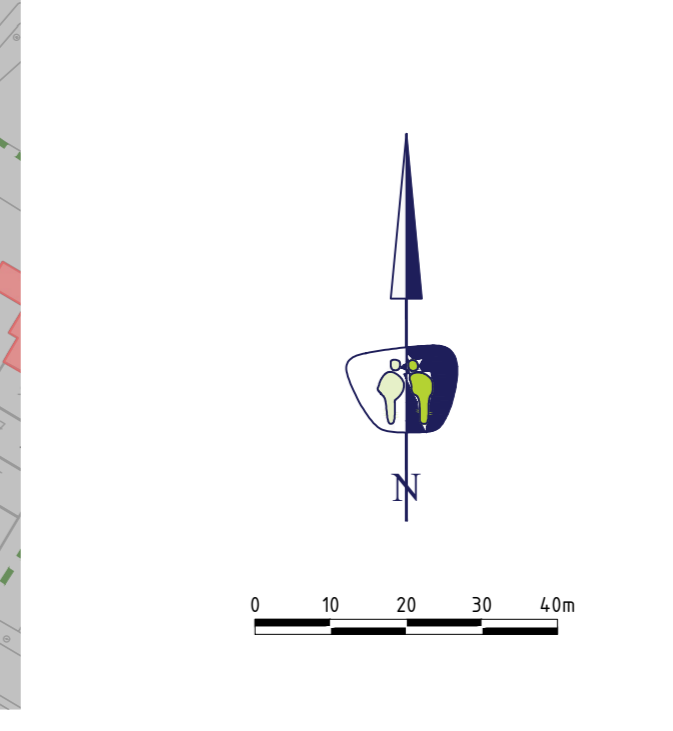

PROMMENZ

projectnummer: P21485
 tekeningnummer: _DO_003
 versie: 1.0
 blad: 03 van 11

project: Ondergrondse containers Hendrik-Ido-Ambacht
 Herindeling OAC
 onderwerp: Definitief inrichtingsplan Krommeweg - De Sandeling
 Gemeente Hendrik-Ido-Ambacht en HVC

ontwerper: B. de Boer
 projectleider: M. Vorpal
 status: Definitief
 schaal: 1:1000
 formaat: A0
 datum: 23-05-2022
 datum: 23-03-2022
 datum: 23-03-2022

aanpak: BdB
 schaal: 1:1000
 datum: 23-03-2022

aanpak: BdB
 schaal: 1:1000
 datum: 23-03-2022