

- De

Krommeweg - Noord

Krommeweg - Zuid

Krommeweg - Ambachtsezoom

LEGENDA


ALGEMEEN

- Contouren BGT
- Wijkgrens
- Subwijkgrens

AFVALINZAMELING

CONTAINERS

- Bestaande ondergrondse rest container
- Bestaande ondergrondse GfTE container
- Bestaande bovengrondse OPK container
- Aanbrengen ondergrondse rest container
- Aanbrengen ondergrondse OPK container
- Aanbrengen ondergrondse GfTE container
- Aan te sluiten woonhuisaansluitingen op ondergrondse rest/afval container
- Vervalen locatie ondergrondse container
- Ontbreken fractie container
- Bestaande hoogbouw

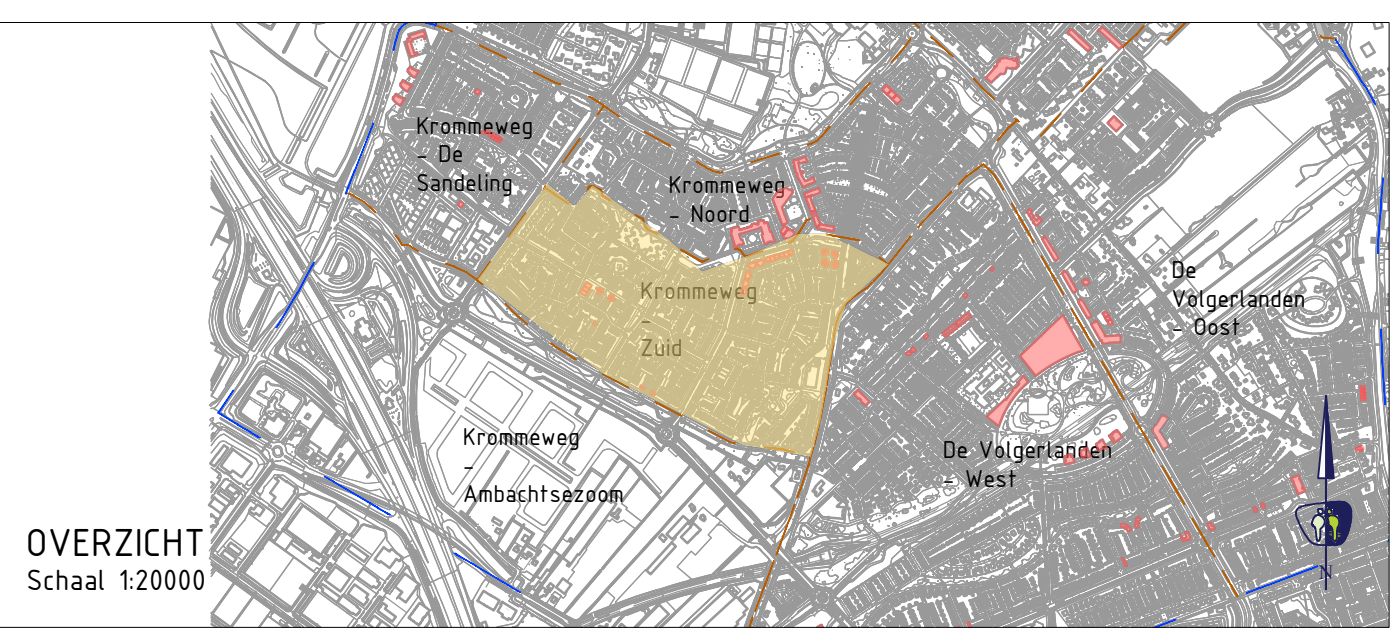

NR	DATUM	GETEKEND	WIJZIGING

Havenweg 11 | 1811 LA Schagen | www.prommenz.nl | info@prommenz.nl
P21485 **DO_005** versie **1.0** blad **05**
van **11**

project **Ondergrondse containers Hendrik-Ido-Ambacht** datum 23-09-2022
bestuur **Hendrik-Ido-Ambacht** type A02 (HVC)

onderwerp **Definitief Inrichtingsplan Krommeweg Zuid** schaal 1:1000

opdrachtgever **Gemeente Hendrik-Ido-Ambacht en HVC** ontwerper **PROMMENZ** aanpak **2D**
projectleider **M. Vergeer** projectleider **M. Vergeer** datum 23-09-2022

