# De Volgerlanden - West

## LEGENDA

### ALGEMEEN

- Contouren BGT
- Werkgrens
- Wijkgrens
- Subwijkgrens

### AFVALINZAMELING

CONTAINERS

- Bestaande ondergrondse rest container
- Bestaande ondergrondse GFTE container
- Bestaande bovengrondse OPK container
- Aanbrengen ondergrondse rest container
- Aanbrengen ondergrondse OPK container
- Aanbrengen ondergrondse GFTE container
- 120 wha — Aan te sluiten woonhuisaansluitingen op ondergrondse restafval container
- Vervallen locatie ondergrondse container
- Ombouwen fractie container
- Bestaande hoogbouw

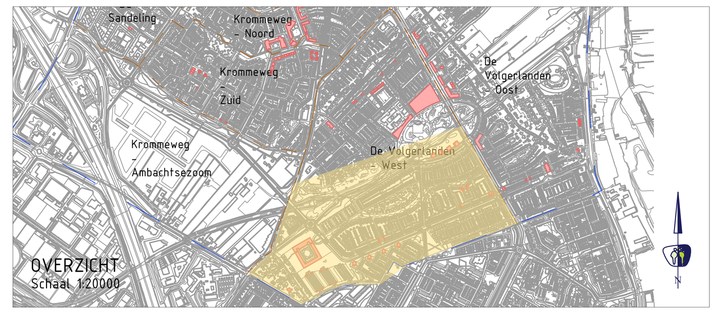


| V.NR | DATUM | GETEKEND | WIJZIGING |
|---|---|---|---|
| #.# : | - | - | - |
| #.# : | - | - | - |
| #.# : | - | - | - |
| 2.0 : | 02-06-2022 | D. Groot | Drie GFT en drie OPK containers op de definitieve locatie gezet |
| 1.0 : | 23-05-2022 | B. de Boer | Eerste definitieve versie |


PROMMENZ
Harmenkaag 11 | 1741 LA Schagen | www.prommenz.nl | info@prommenz.nl


projectnummer P21485 | tekeningnummer _DO_007 | versie 2.0 | blad 07 van 11

project
Ondergrondse containers Hendrik-Ido-Ambacht
Herindeling OAC

onderwerp
Definitief inrichtingsplan
De Volgerlanden -West

opdrachtgever
Gemeente Hendrik-Ido-Ambacht en HVC

status: Definitief | datum: 02-06-2022
schaal: 1:1000 | formaat: A0.3 (1680x841)
ontwerper: B. de Boer | paraaf: BdB | datum: 02-06-2022
projectleider: M. Vergaij | paraaf: MV | datum: 02-06-2022

een frisse kijk op ruimte