

Centrum - Oostendam

LEGENDA

ALGEMEEN

- Contouren BGT
- Wijkgrens
- Subwijkgrens

AFVALINZAMELING

CONTAINERS

- Bestaande ondergrondse rest container
- Bestaande ondergrondse GFTE container
- Bestaande bovengrondse GPK container
- Aanbrengen ondergrondse rest container
- Aanbrengen ondergrondse GPK container
- Aanbrengen ondergrondse GFTE container
- Aan te sluiten woonhuisaansluitingen op ondergrondse restafval container
- Vervallen lokale ondergrondse container
- Ontbouwen fractie container
- Bestaande hoogbouw

120 wha


100 wha

80 wha


60 wha

40 wha

20 wha

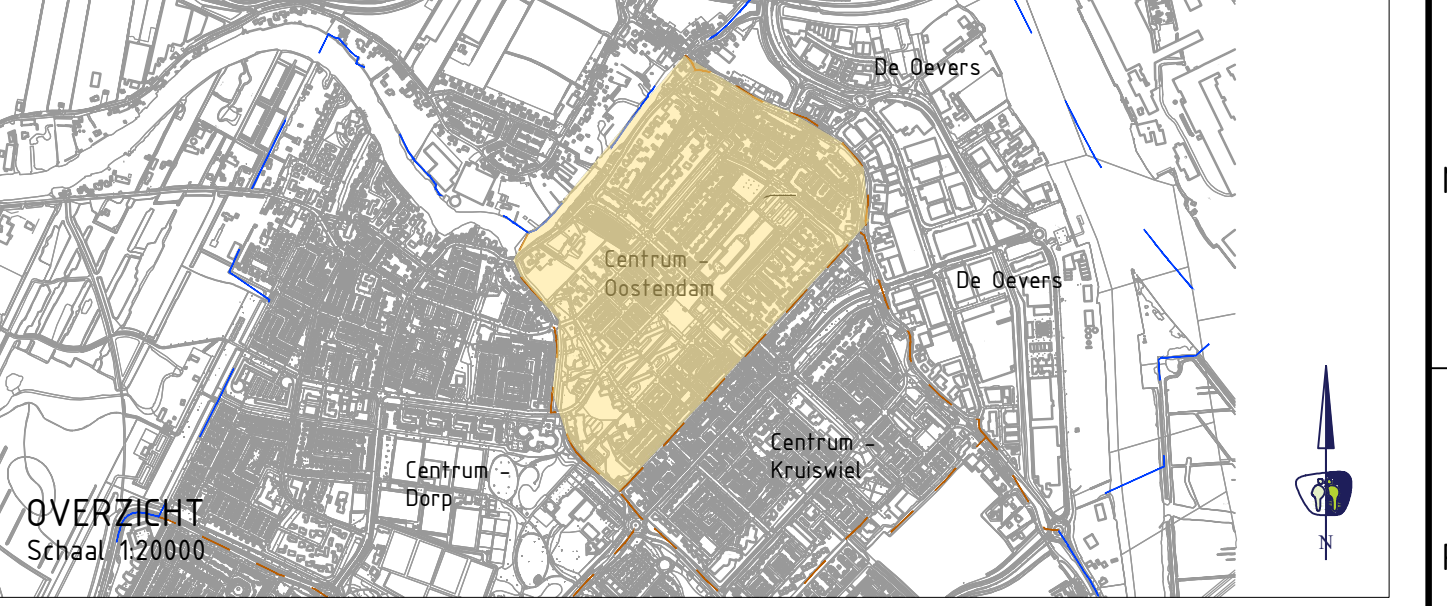

11	11-08-2022	0. de Star	Container 10030 laten staan
VNR	DATUM	GETEKEND	WIJZIGING

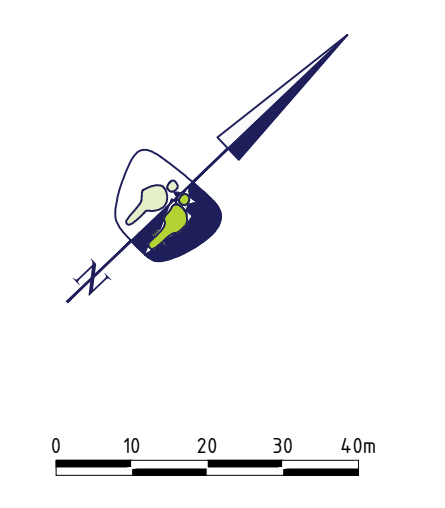

PROMMENZ

projectnummer: P21485 DO_008
 versie: 3.0
 blad: 08 van 11

project: Ondergrondse containers Hendrik-Ido-Ambacht
 Definitief Inrichtingsplan Centrum Oostendam
 Gemeente Hendrik-Ido-Ambacht en HVC

ontwerper: B. de Boer
 projectleider: M. Vergeer

status: Definitief
 schaal: 1:1000
 type: A02 (ruimte)

datum: 11-08-2022
 getekend: 22
 datum: 11-08-2022