Bebordingsplan Nekardreef

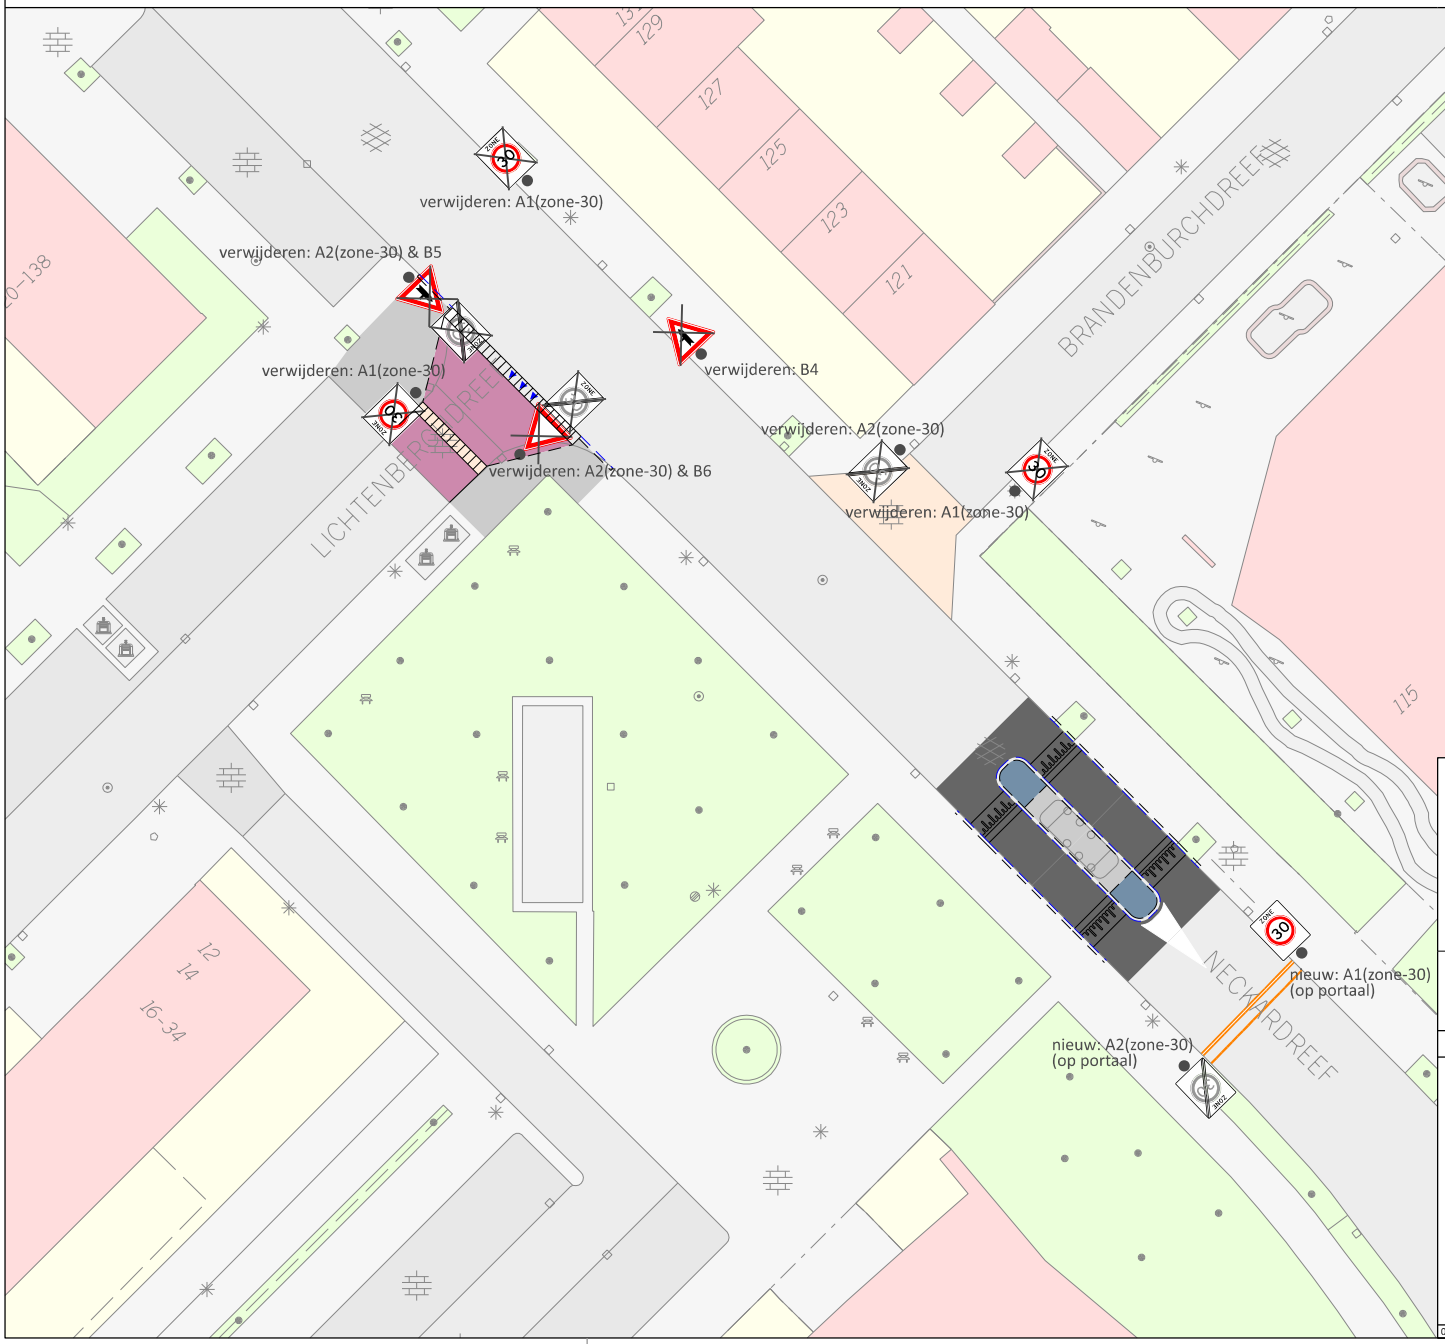

LEGENDA

nieuwe markering

verwijderen markering

Ontwikkelorganisatie Ruimte
Gilde Stedenbouw en Mobiliteit, subgilde Mobiliteit

Gemeente Utrecht

Stadsplateau 1 Postbus 8406 3503 RK Utrecht Telefoon 030 - 28 623 78

Wijz.	Datum	Getek.	Aard der wijziging
1.	22-07-22	JS	concept
2.	18-08-22	JS	nieuw ontwerp gebruikt
3.			
4.			

definitief

datum plot: 18 augustus 2022

ontwerper: J. Smedts
schaal: 1:500
formaat: A4
datum: 22 juli 2022
tekeningnaam: W:\SD\OV\W\Ven\Team-Aom\Verkeersmeetgegevens\Jebonding\Jebordingsplannen\Overvecht\Jebordingsplan Neckardreef\Plan 2022\Jebordingsplan Neckardreef 2022.dgn

N

0m 18m 44m