


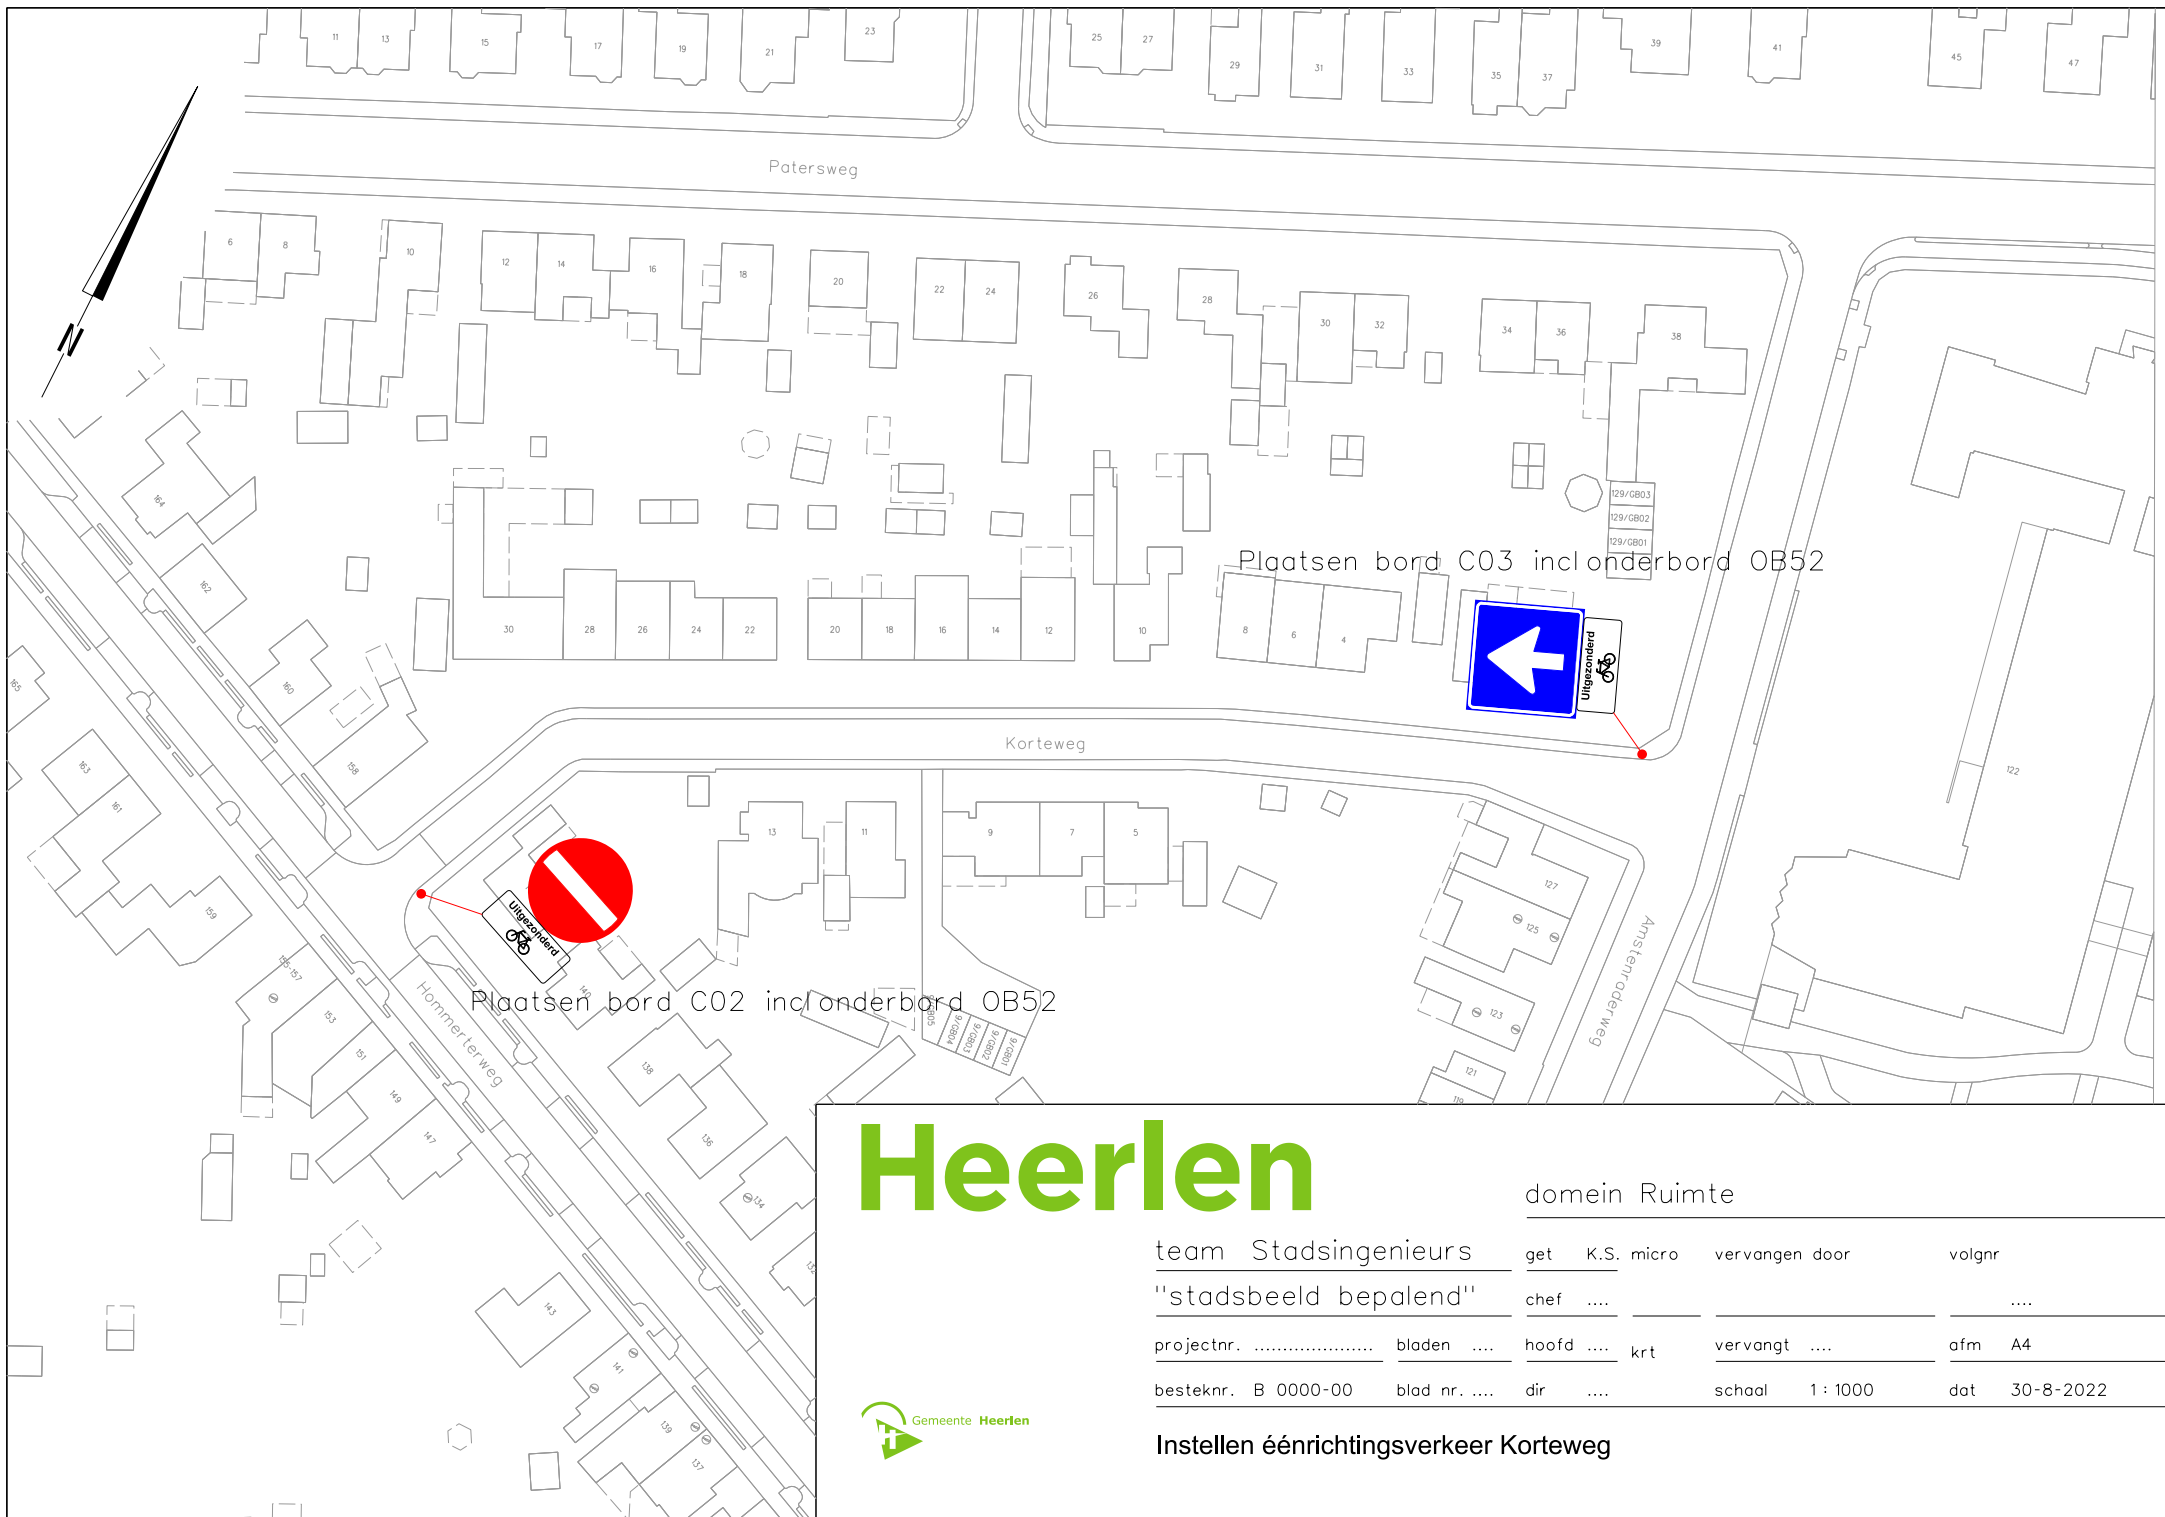

Heerlen

domein Ruimte

team Stadsingenieurs

get K.S. micro

vervangen door

volgnr

"stadsbeeld bepalend"

chef

....

projectnr.

bladen

hoofd krt

vervangt

afm A4

besteknr. B 0000-00

blad nr.

dir

schaal 1 : 1000

dat 30-8-2022



Instellen éénrichtingsverkeer Korteweg