

Behoort bij beschikking van
Burgemeester en Wethouders
van Leiden

BV. Z22/3423284




Legenda

- Laagspanning —
- LS Aansluitkabel ---
- Lage Druk —
- LD Aansluitkabel ---
- Nieuw tracé —
- Te verwijderen tracé - - -
- Nog niet definitief ingetekend —
- Mantelbuis
- Geplande topografie —
- Hulplijn —
- Aftakking ● / ✕
- Buitenkast ⊠
- Lichtmast ⊗

Opmerkingen

Buitenobject: vuilcontainer
nieuwe aansluiting 3x25A
Hoofdkabel 70C
kabelnummer 300598
Aansl. kabel 4x10Cu
Materiaal VO-YMVKas mb
totaal tracé ongeveer 35 Meter

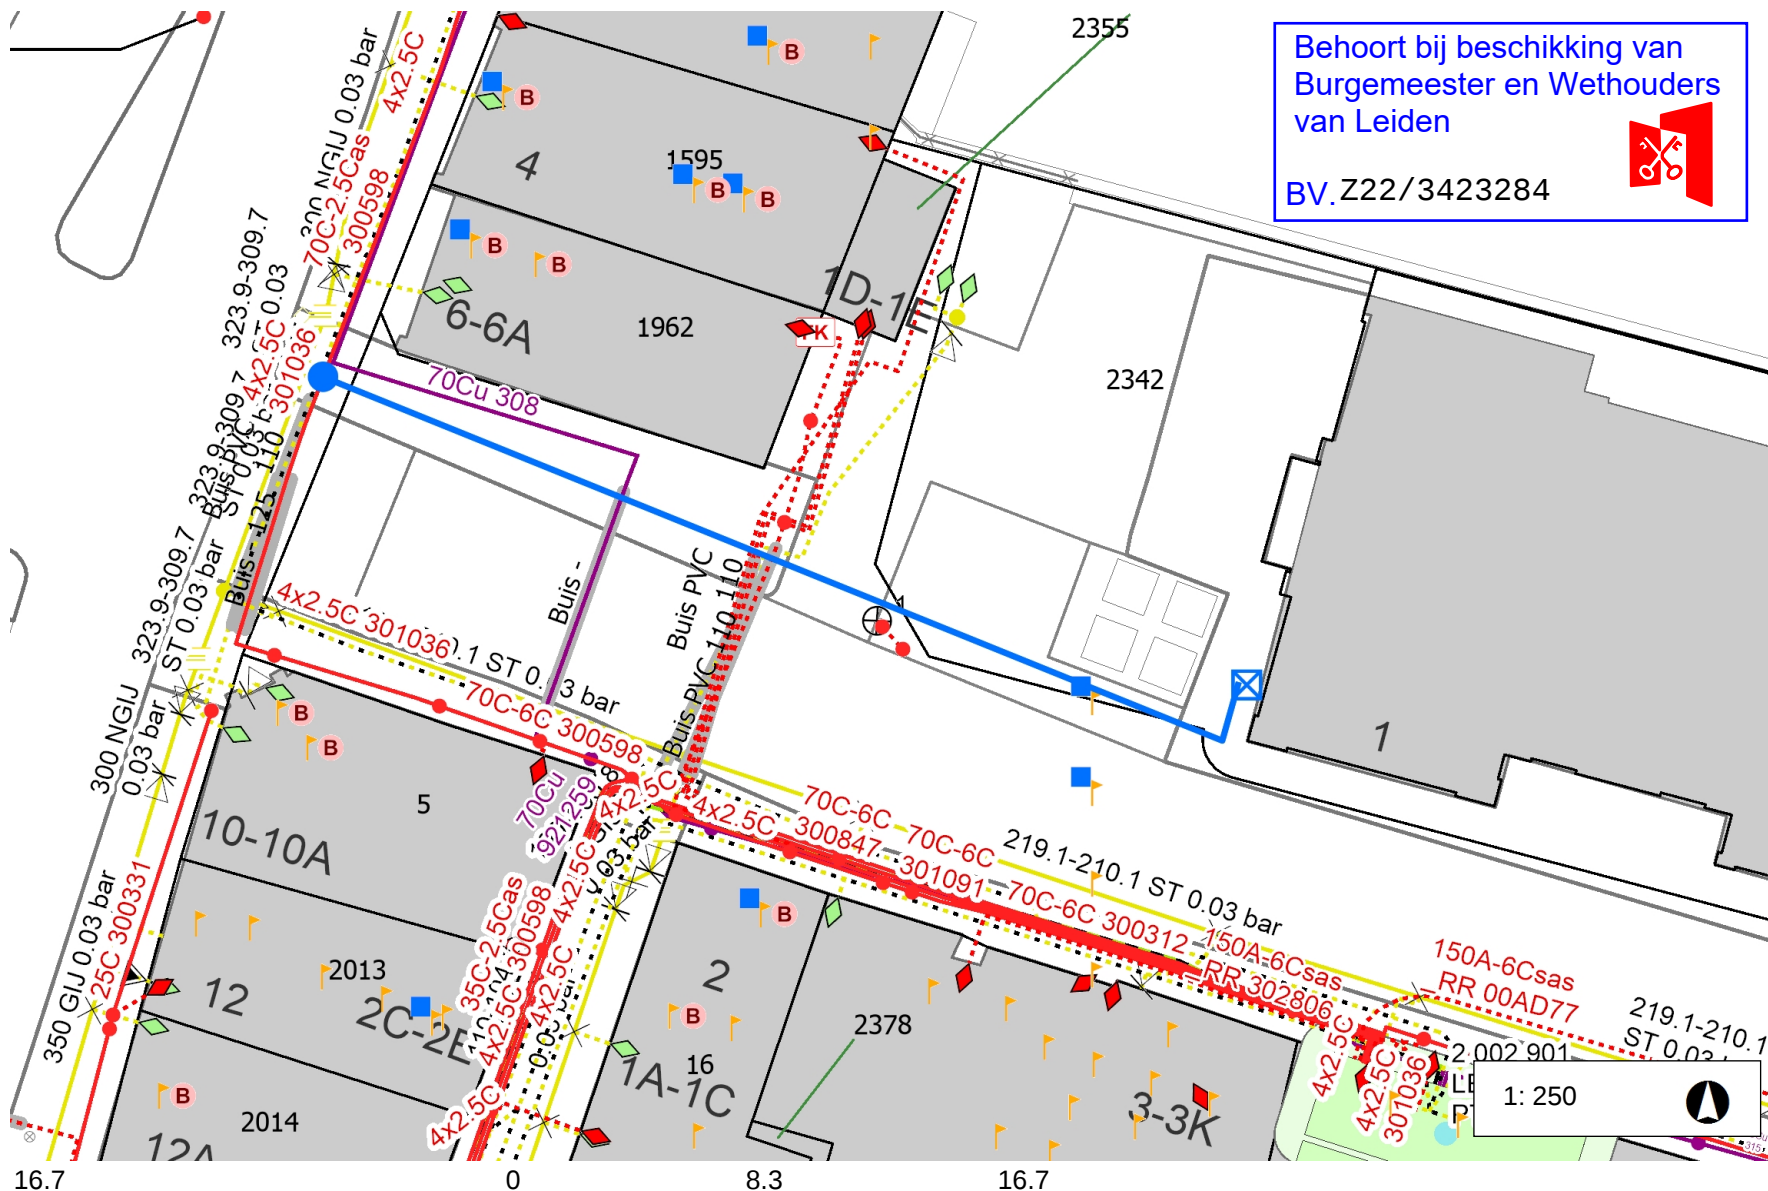

Tijdstip opmaak: 8:53 26-04-2022