


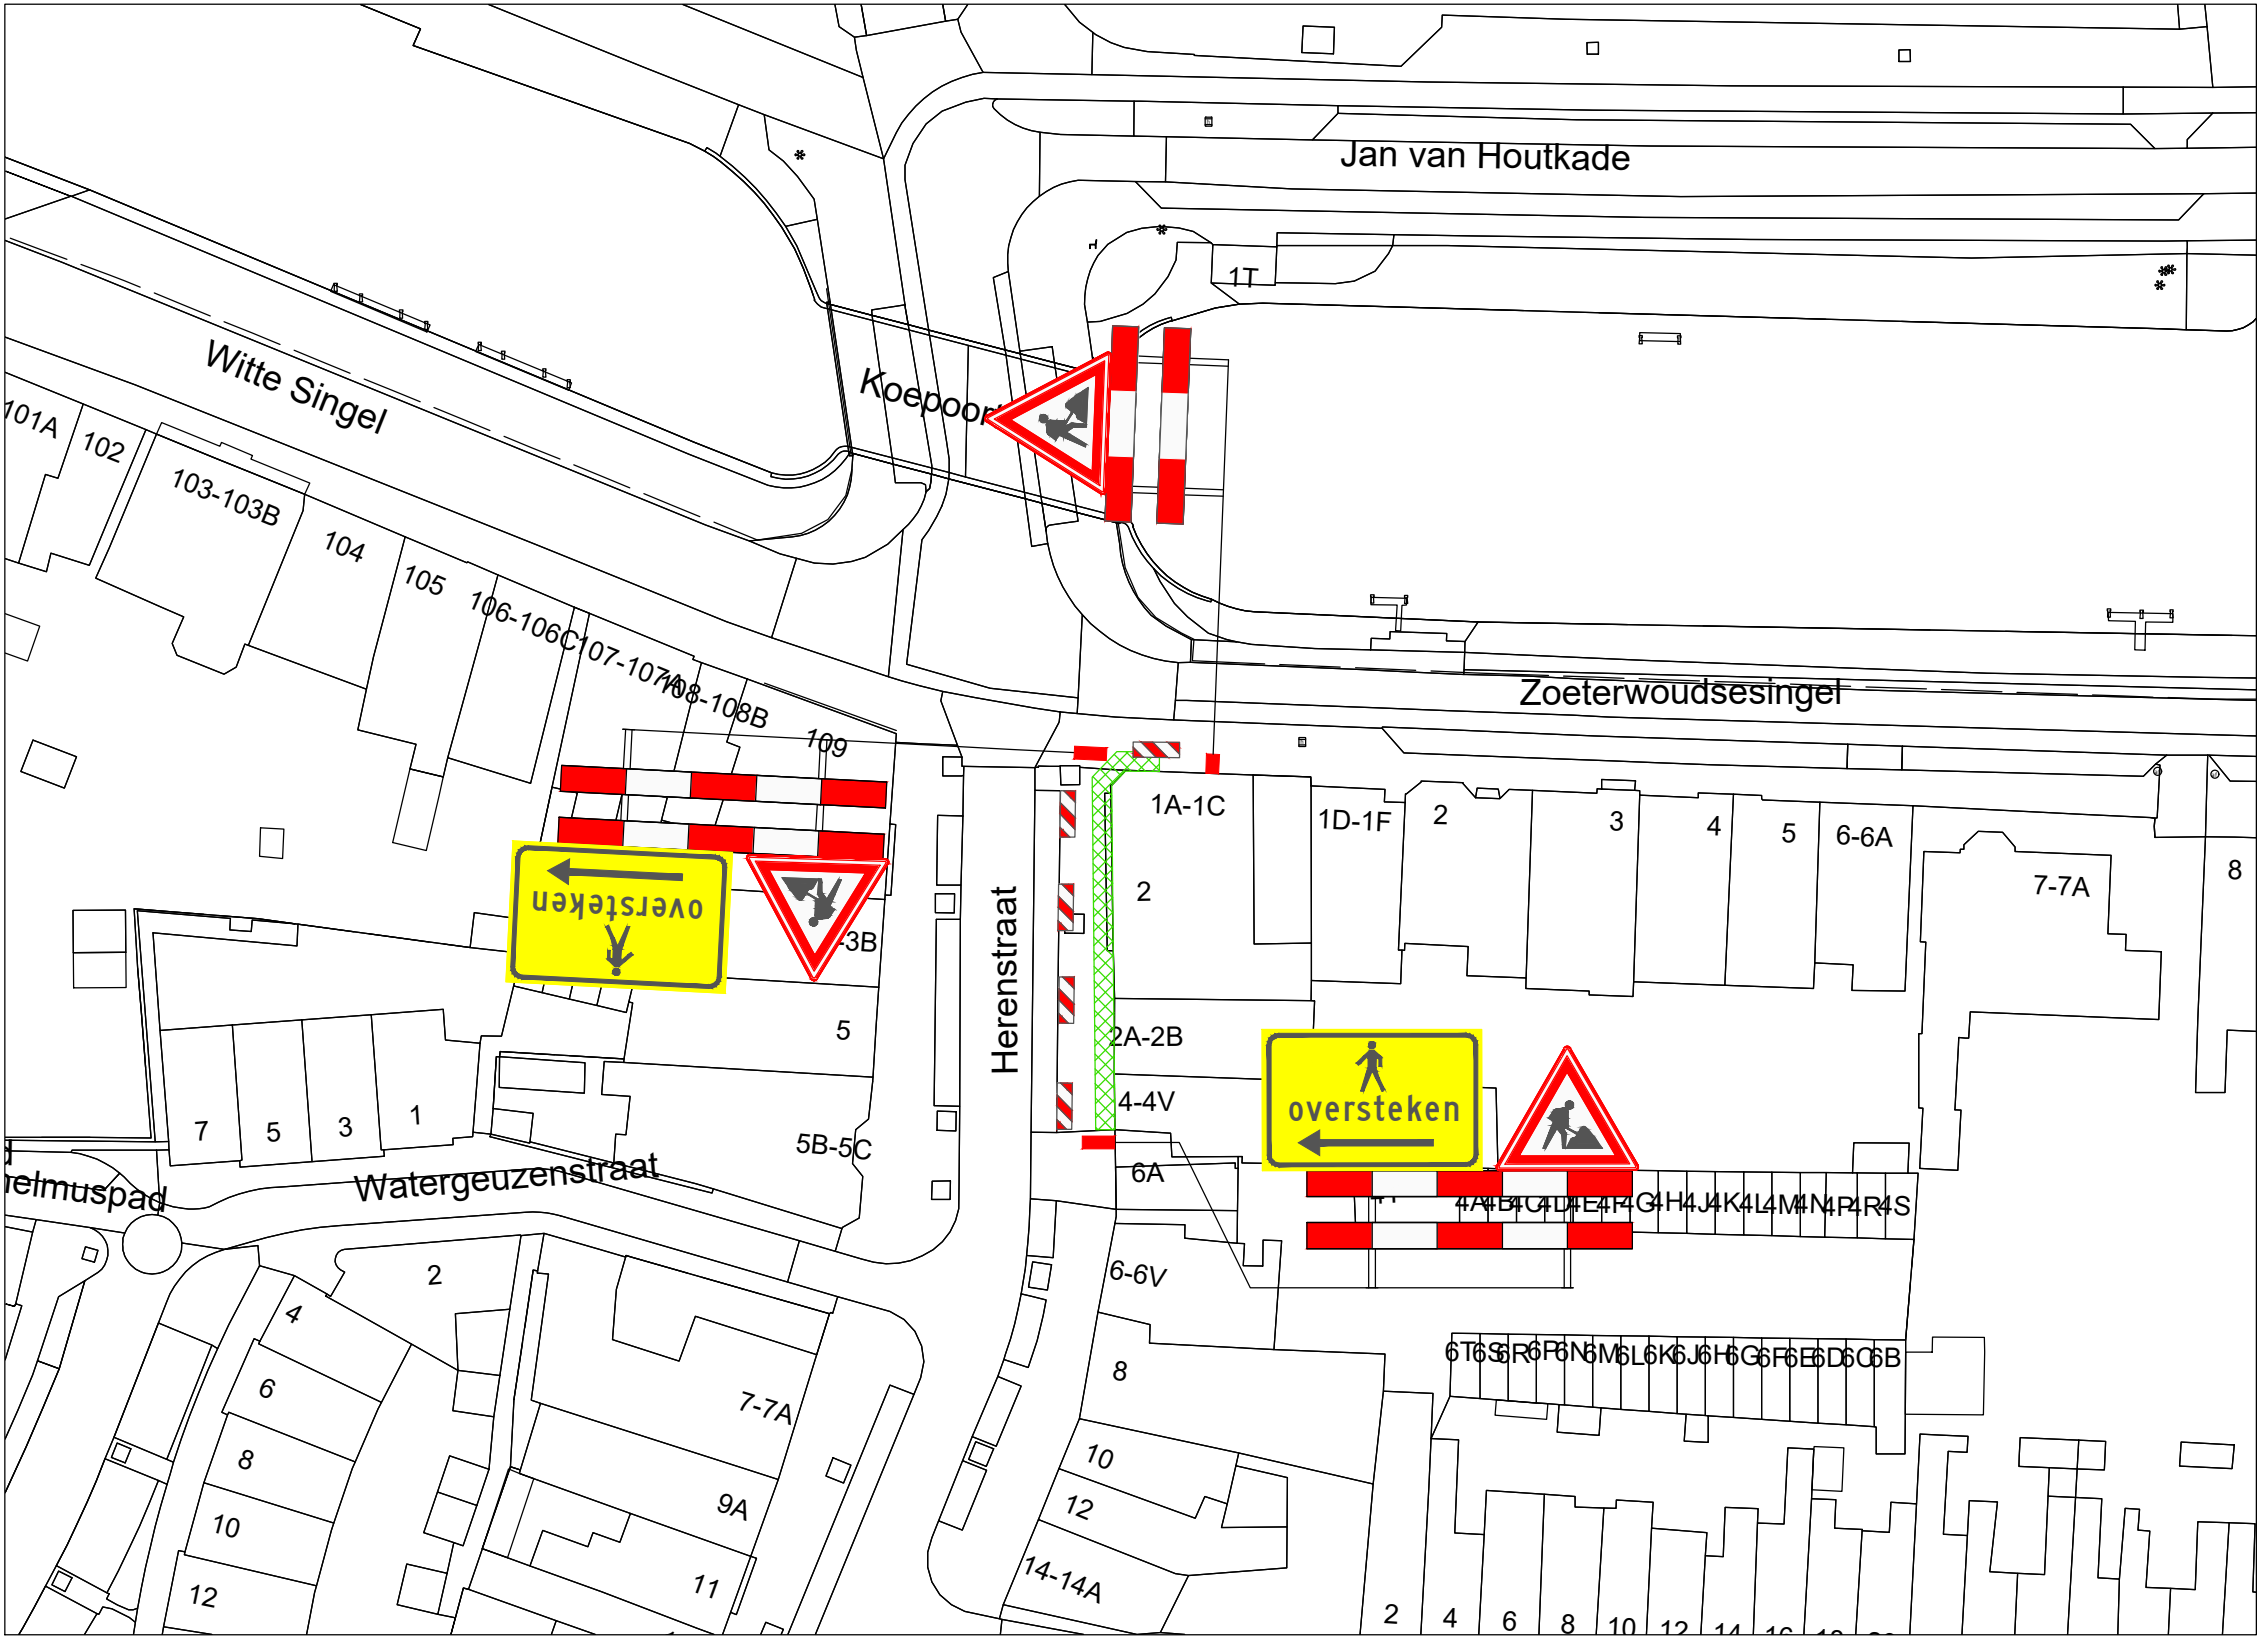

VERKLARING

- Werkvak
- Schrikhek
- Geleidebaken / Verkeerskegel 6 x


Behoort bij beschikking van
Burgemeester en Wethouders
van Leiden

BV. Z22/3431690



- afplakken/afkruisen conflicterende bewegwijzering en bebording
- de locatie van bebording is indicatief, de exacte locatie wordt op het werk bepaald
- minimale rijstrookbreedte is 3,50 meter

LOCATIE

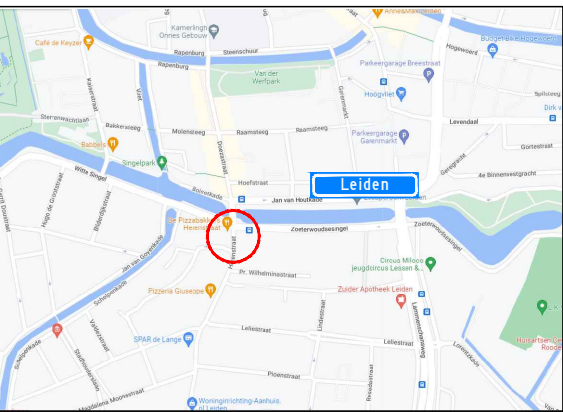

Project: Werkzaamheden Herenstraat 4V
te Leiden

Onderdeel: Afzetting
t.b.v. civiele werkzaamheden

Formaat: A3L
Schaal: n.v.t.

A 26-08-22 Concept

Wijziging Datum Omschrijving

Opdrachtgever:



Zwambag Verkeerstechniek
Lakerveld 41
4128 LE Lexmond
tel: 0347-443000
E-mail: info@zwambagverkeerstechniek.nl



Project
nummer:

Tekening
nummer: 22.043.655A01-A

Referentie
opdrachtgever: 2208001