




Schaal 1:1000

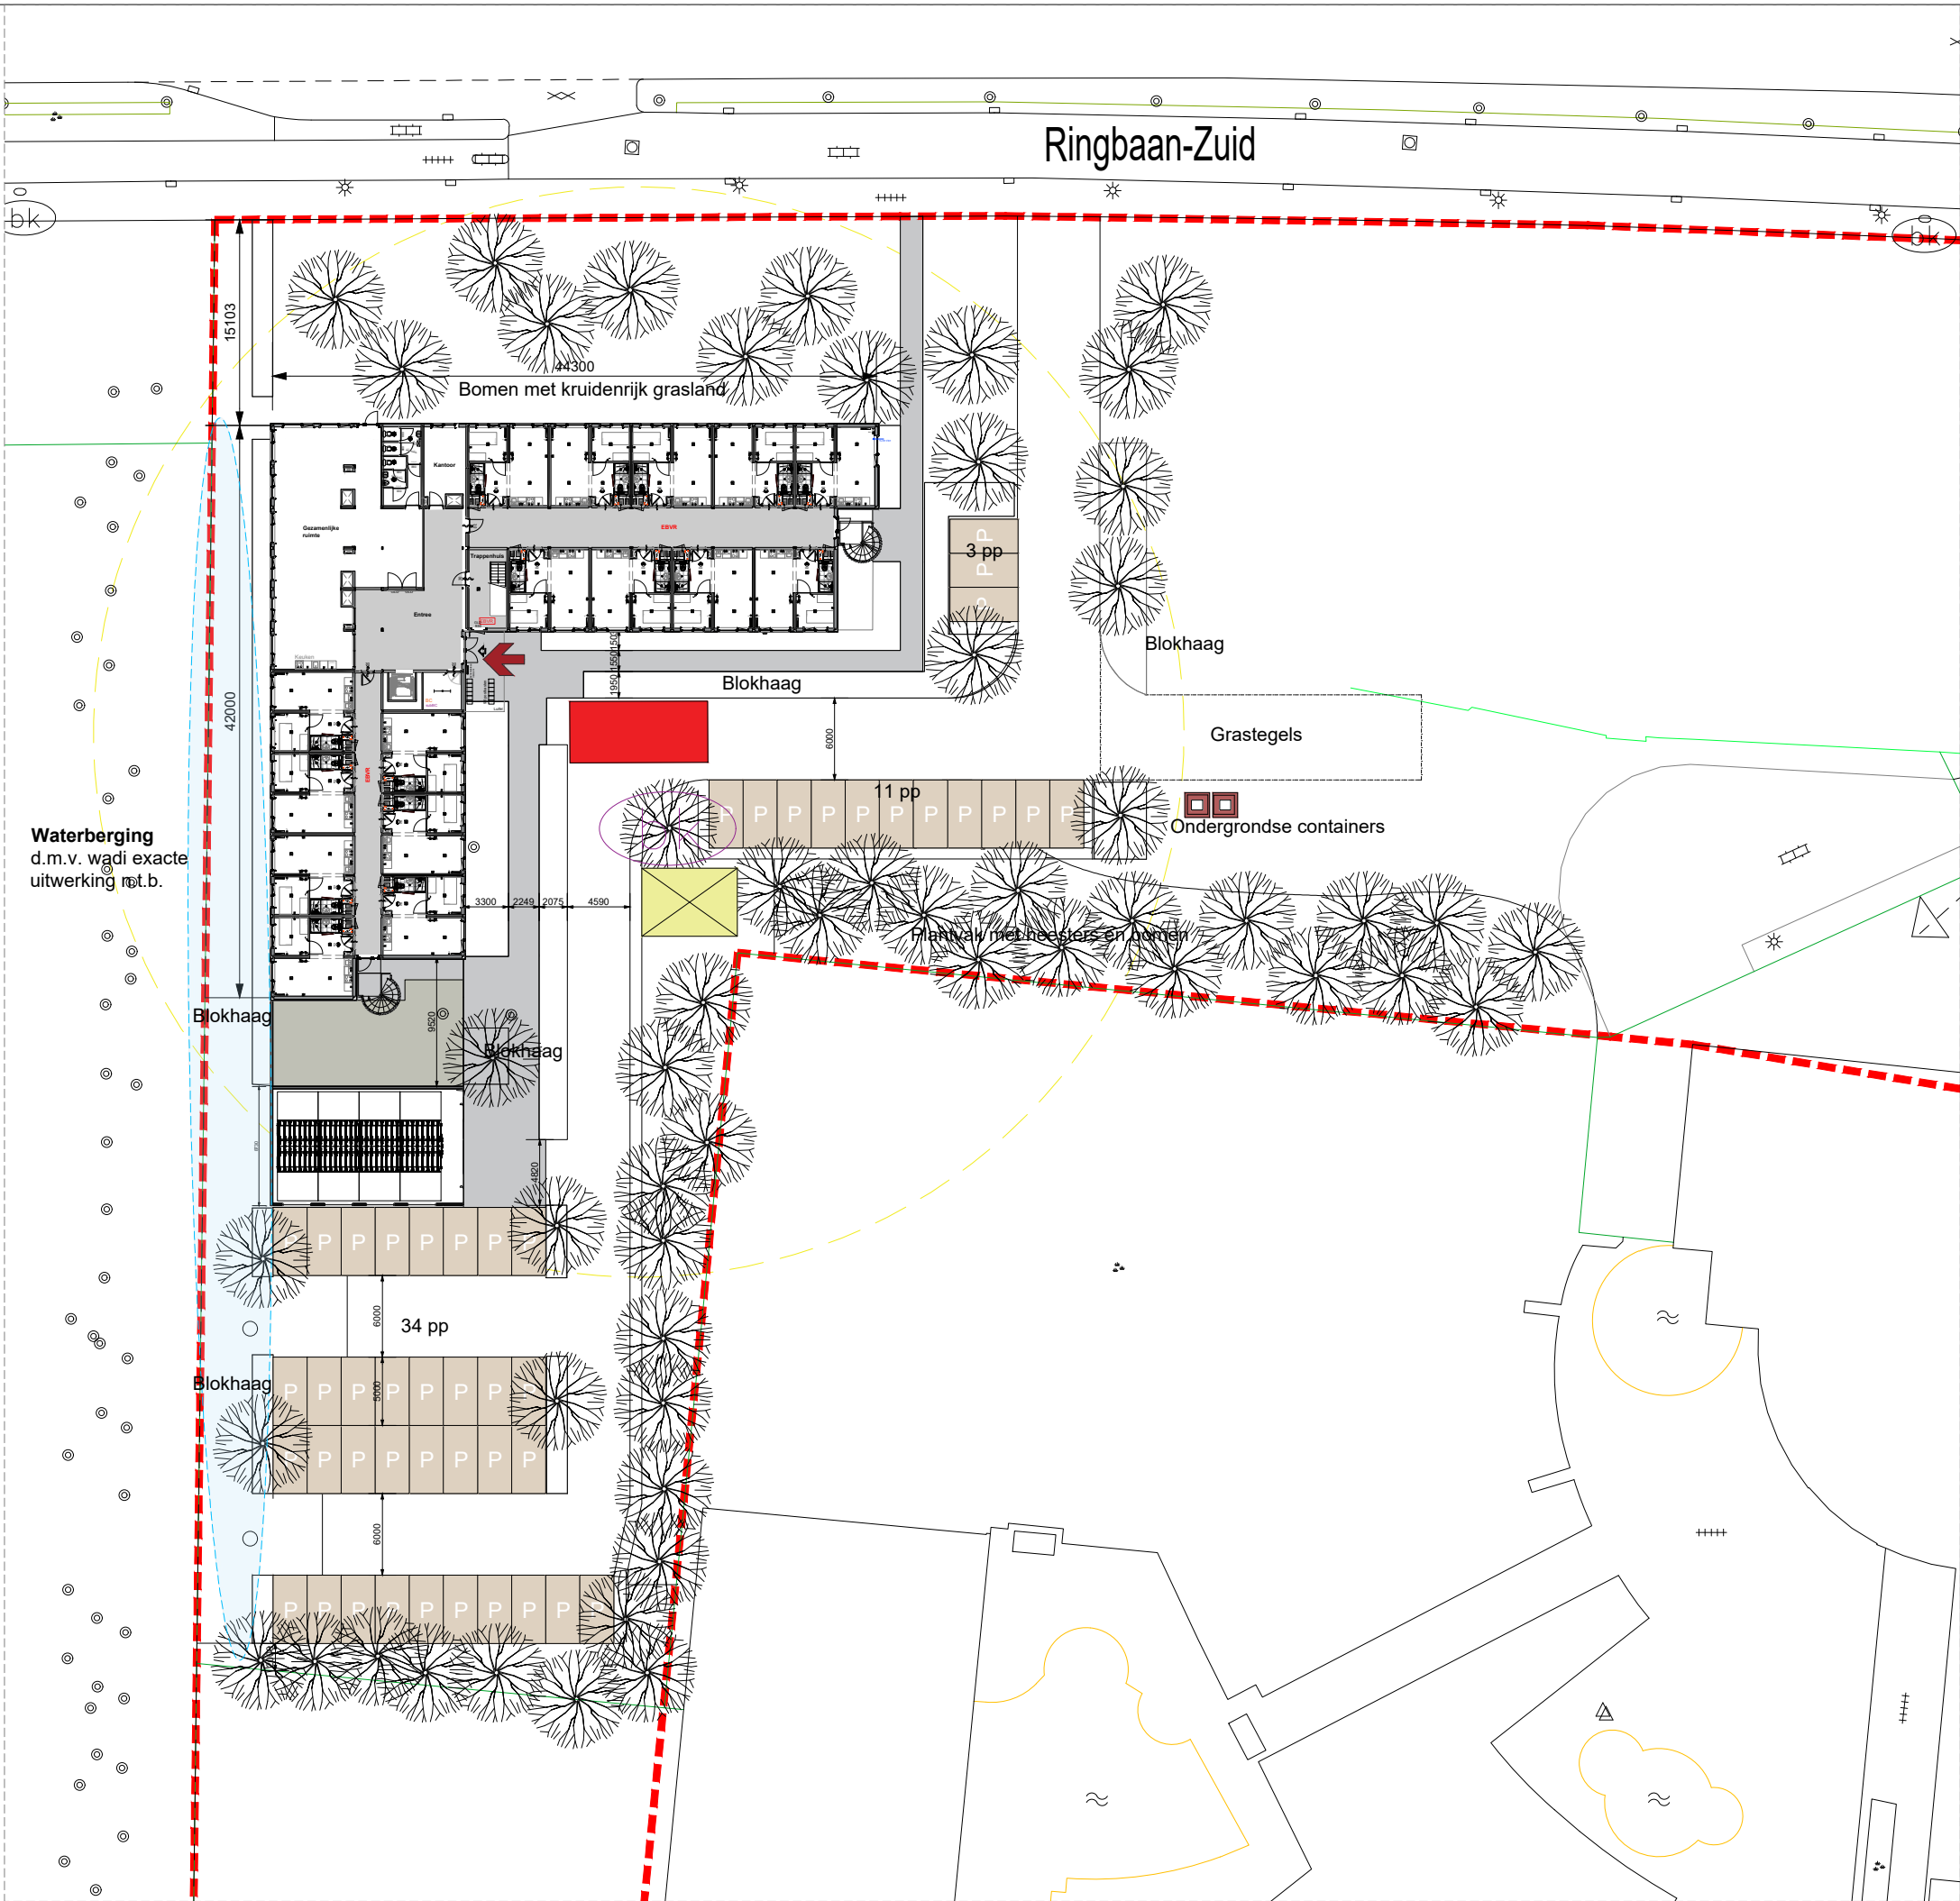

Schaal 1:500

Legenda.

- Boom
- Kiss&ride parkeren
- Parkeren
Loze leiding t.b.v. Laadpunt elektrische voertuig conform art. 5.15
- Ondergrondse containers BAT (Brabants afval team)
- MS-Station
- Opstelplaats brandweer
- Brandkraan
- Brandweer ingang
- Perceelsgrens/plangrens

Totaal oppervlakte perceel: 6.280 m2
Totaal bebouwd oppervlakte perceel: 1.127,0 m2
Totaal geluidluwe buitenruimte: 112,0 m2
Totaal aantal parkeerplaatsen: 48 parkeerplaatsen
Totaal aantal bezoekersfietsplekken: 128 fietsplekken

- (J) : Gebouw 30cm opgeschoven van stramien 5 t/m 15.
- (I) : Opstelplaats brandweer & brandhydrant toegevoegd.
- (H) : Positie wadi toegevoegd op tekening.
- (G) : Wijziging indeling terrein.
- (E) : Diverse wijzigingen conform opmerkingen.
- (D) : Tekstuele wijziging.
- (C) : Indeling terrein gewijzigd, groen toegevoegd.
- (B) : Herindeling terrein.



VESTIGING MONTFOORT
WILLESKOP 94
3417 ME MONTFOORT
POSTBUS 200
3417 ZL MONTFOORT
Tel. : (0348) 47 90 90
Web : www.daiwahousemodulareurope.com

Situatietekening

Appartementen Ringbaan - Zuid
TIWOS Woonstichting
Ringbaan - Zuid | Tilburg

Deze tekening is eigendom van Daiwa House Modular Europe en mag zonder schriftelijke toestemming niet worden gereproduceerd of aan derden ter inzage worden gegeven.

Projectnr. P.010647

Blad S01

Schaal	1:1000/1:500	Size	A2
Bouwsysteem	Woningbouw	Get.	Pr.Stat.
Datum	14-07-2021	EvdE	Offerte
wijziging (D)	24-02-2022	EvdE	Paraaf
wijziging (E)	16-03-2022	EvdE	Comm
wijziging (F)	23-03-2022	WK	Calc
wijziging (G)	18-05-2022	EvdE	HSys
wijziging (H)	30-06-2022	EvdE	Werkv
wijziging (I)	06-07-2022	EvdE	TSys
wijziging (J)	19-08-2022	MBa	TCon