



Totale lengte van de boorlijn is 144.11 m.

Horizontale afstand vanaf intrede (in m)	Hoogte maaiveld t.o.v. N.A.P. lijn (in m)	Hoogte boorlijn t.o.v. N.A.P. lijn (in m)	Hoogte boorlijn t.o.v. maaiveld (in m)
139.79	-0.21	-0.21	0.00
134.45	-0.21	-2.26	-2.05
125.43	-0.21	-5.72	-5.51
114.54	-0.21	-9.43	-9.22
106.23	-0.21	-11.65	-11.44
99.90	-0.21	-15.07	-14.86
85.90	-0.21	-15.57	-15.36
57.48	-0.21	-15.01	-14.80
44.38	-0.21	-13.18	-12.97
31.28	-0.21	-10.14	-9.93
25.33	-0.21	-8.34	-8.13
12.66	-0.21	-4.23	-4.01
0.00	-0.11	-0.11	0.00

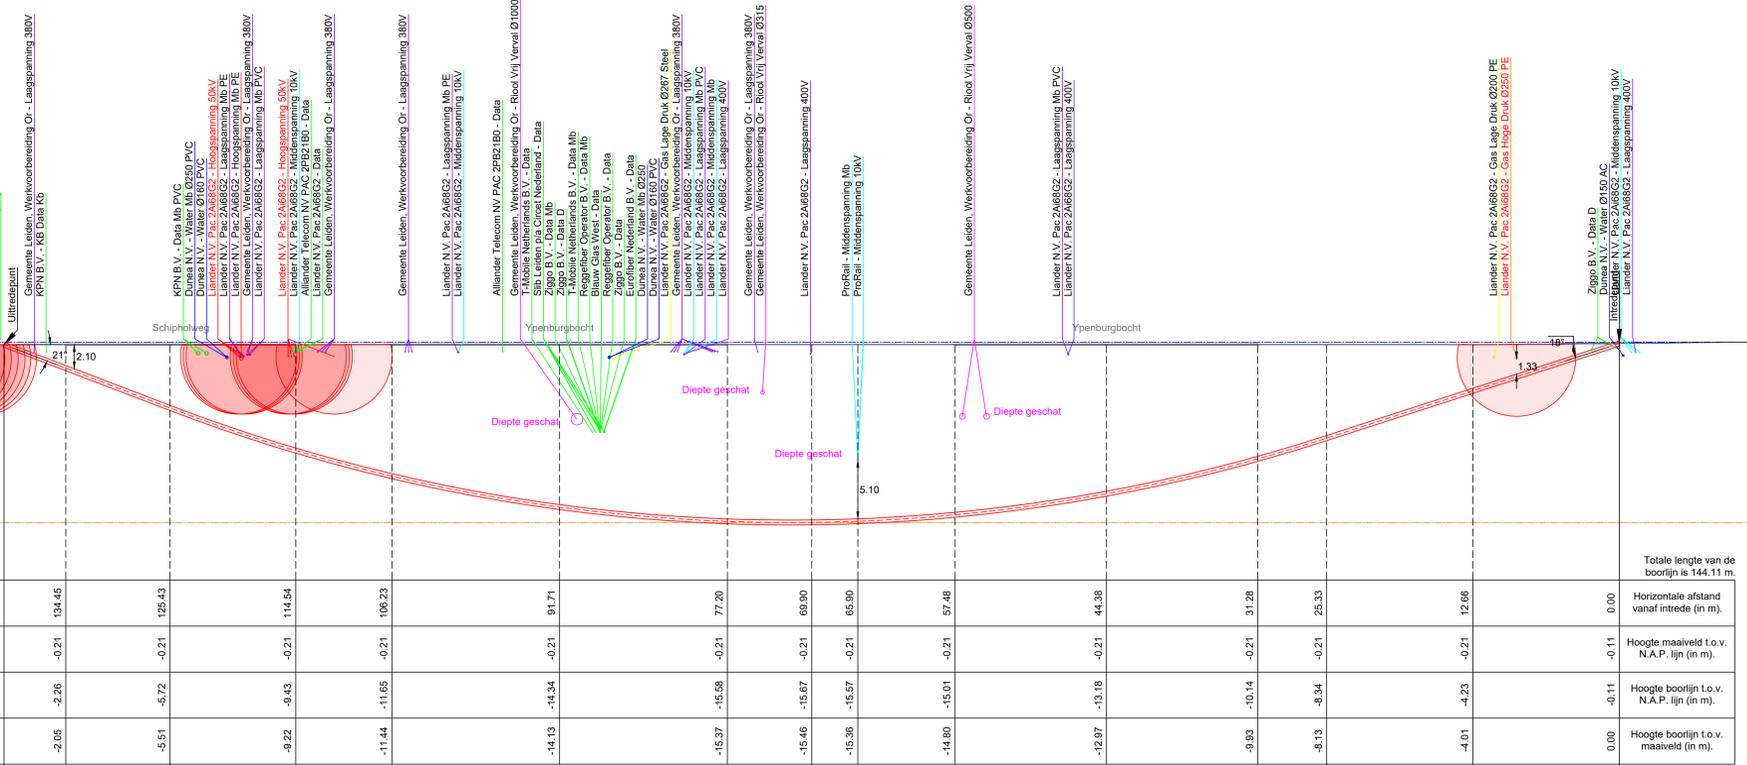

Behoort bij beschikking van Burgemeester en Wethouders van Leiden  
BV. 222/3423033

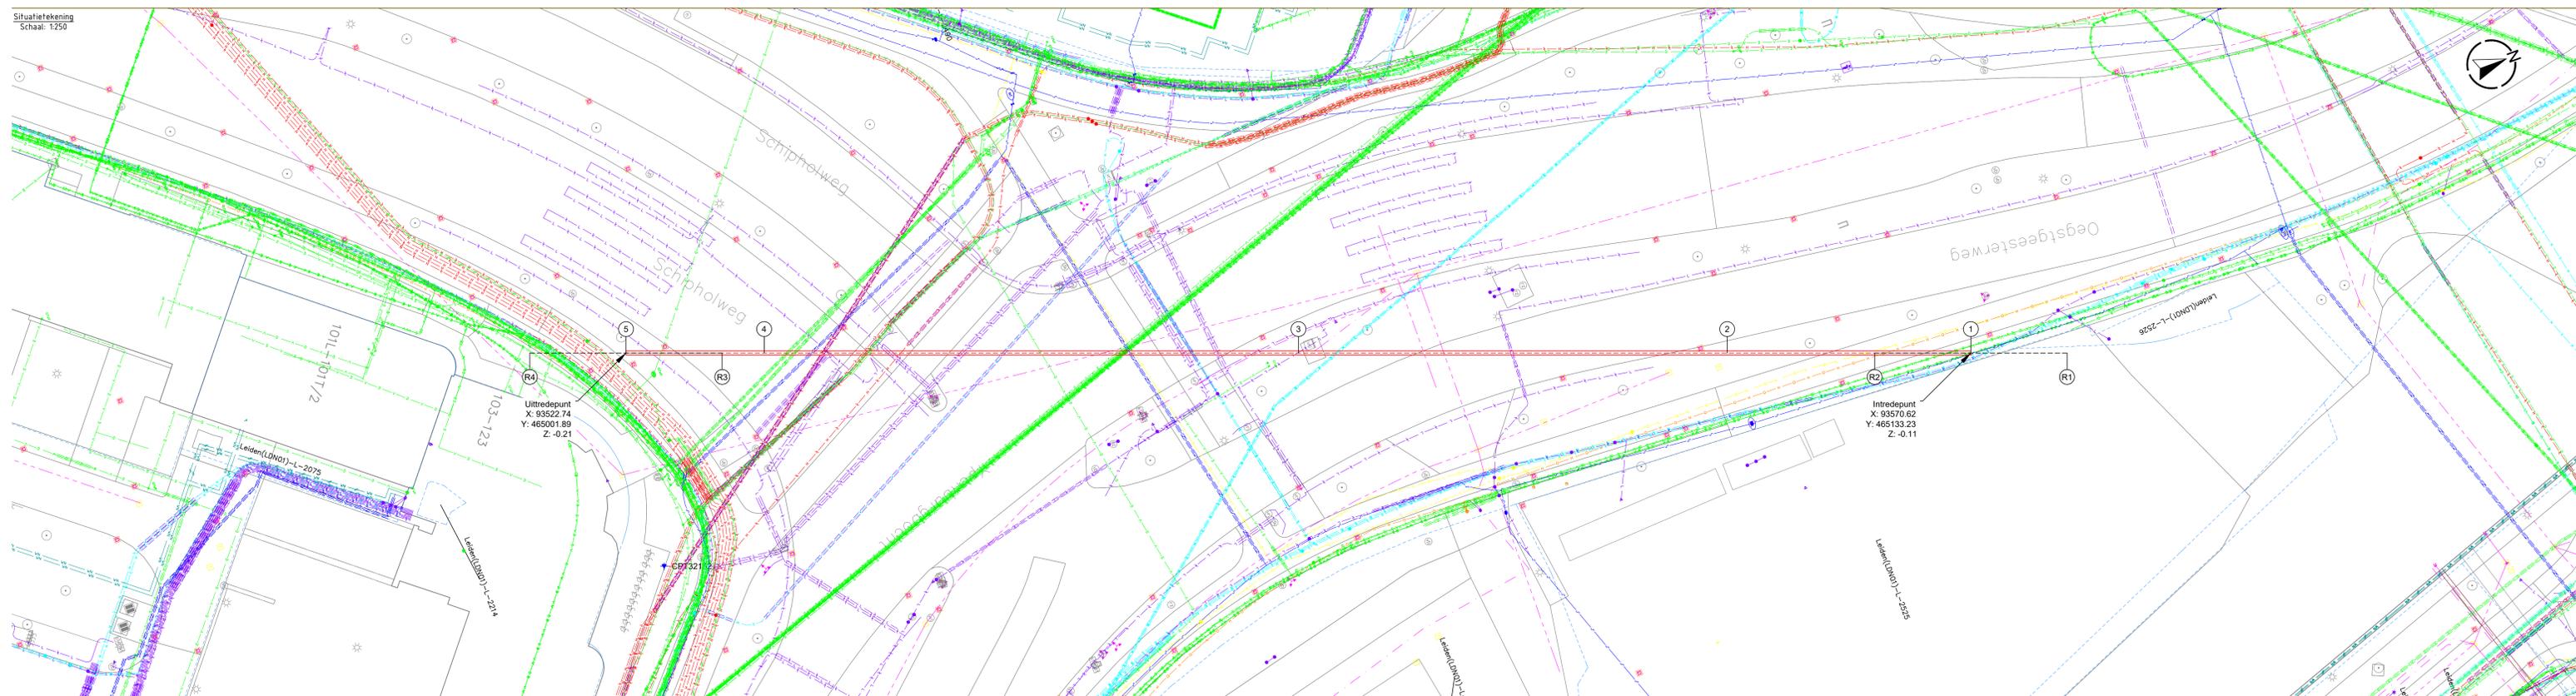

Totale lengte van de boorlijn is 144.11 m.

nr.	omschrijving	X-Coörd	Y-Coörd	Z-Coörd
R1	10.00 m voor intredepunt	93574.05	465142.62	
1	intredepunt	93570.62	465133.23	-0.11
R2	10.00 m na intredepunt	93567.20	465123.83	
2	Start verticale bocht	93561.95	465109.43	-8.34
3	Middenpunt van boring	93546.68	465067.56	-15.67
4	Einde verticale bocht	93527.66	465015.38	-5.72
R3	10.00 m voor uitredepunt	93526.17	465011.29	
5	uitredepunt	93522.74	465001.89	-0.21
R4	10.00 m na uitredepunt	93519.32	464992.50	

Coördinaten in meters. Z-maat op basis van N.A.P.

KLIC Legenda

- Data
- Gas Hoge Druk
- Gas Lage Druk
- Hoogspanning
- Laagspanning
- Middenspanning
- Overig
- Riool Onder Druk
- Riool Vrij Verval
- Warmte
- Water

Twee boren buizen  
2x Ø160mm PE  
t.b.v. 3x240AL kabels

Opdrachtgever:   
Contactpersoon:   
Werkadres:   
Lengte boring: ca 140 m' 2x Ø160mm

Projectnummer:   
Datum: 12-07-2022   
Schaal: Zie Tek.   
Formaat: A1+   
Tekeningsnummer: M. Verboom