


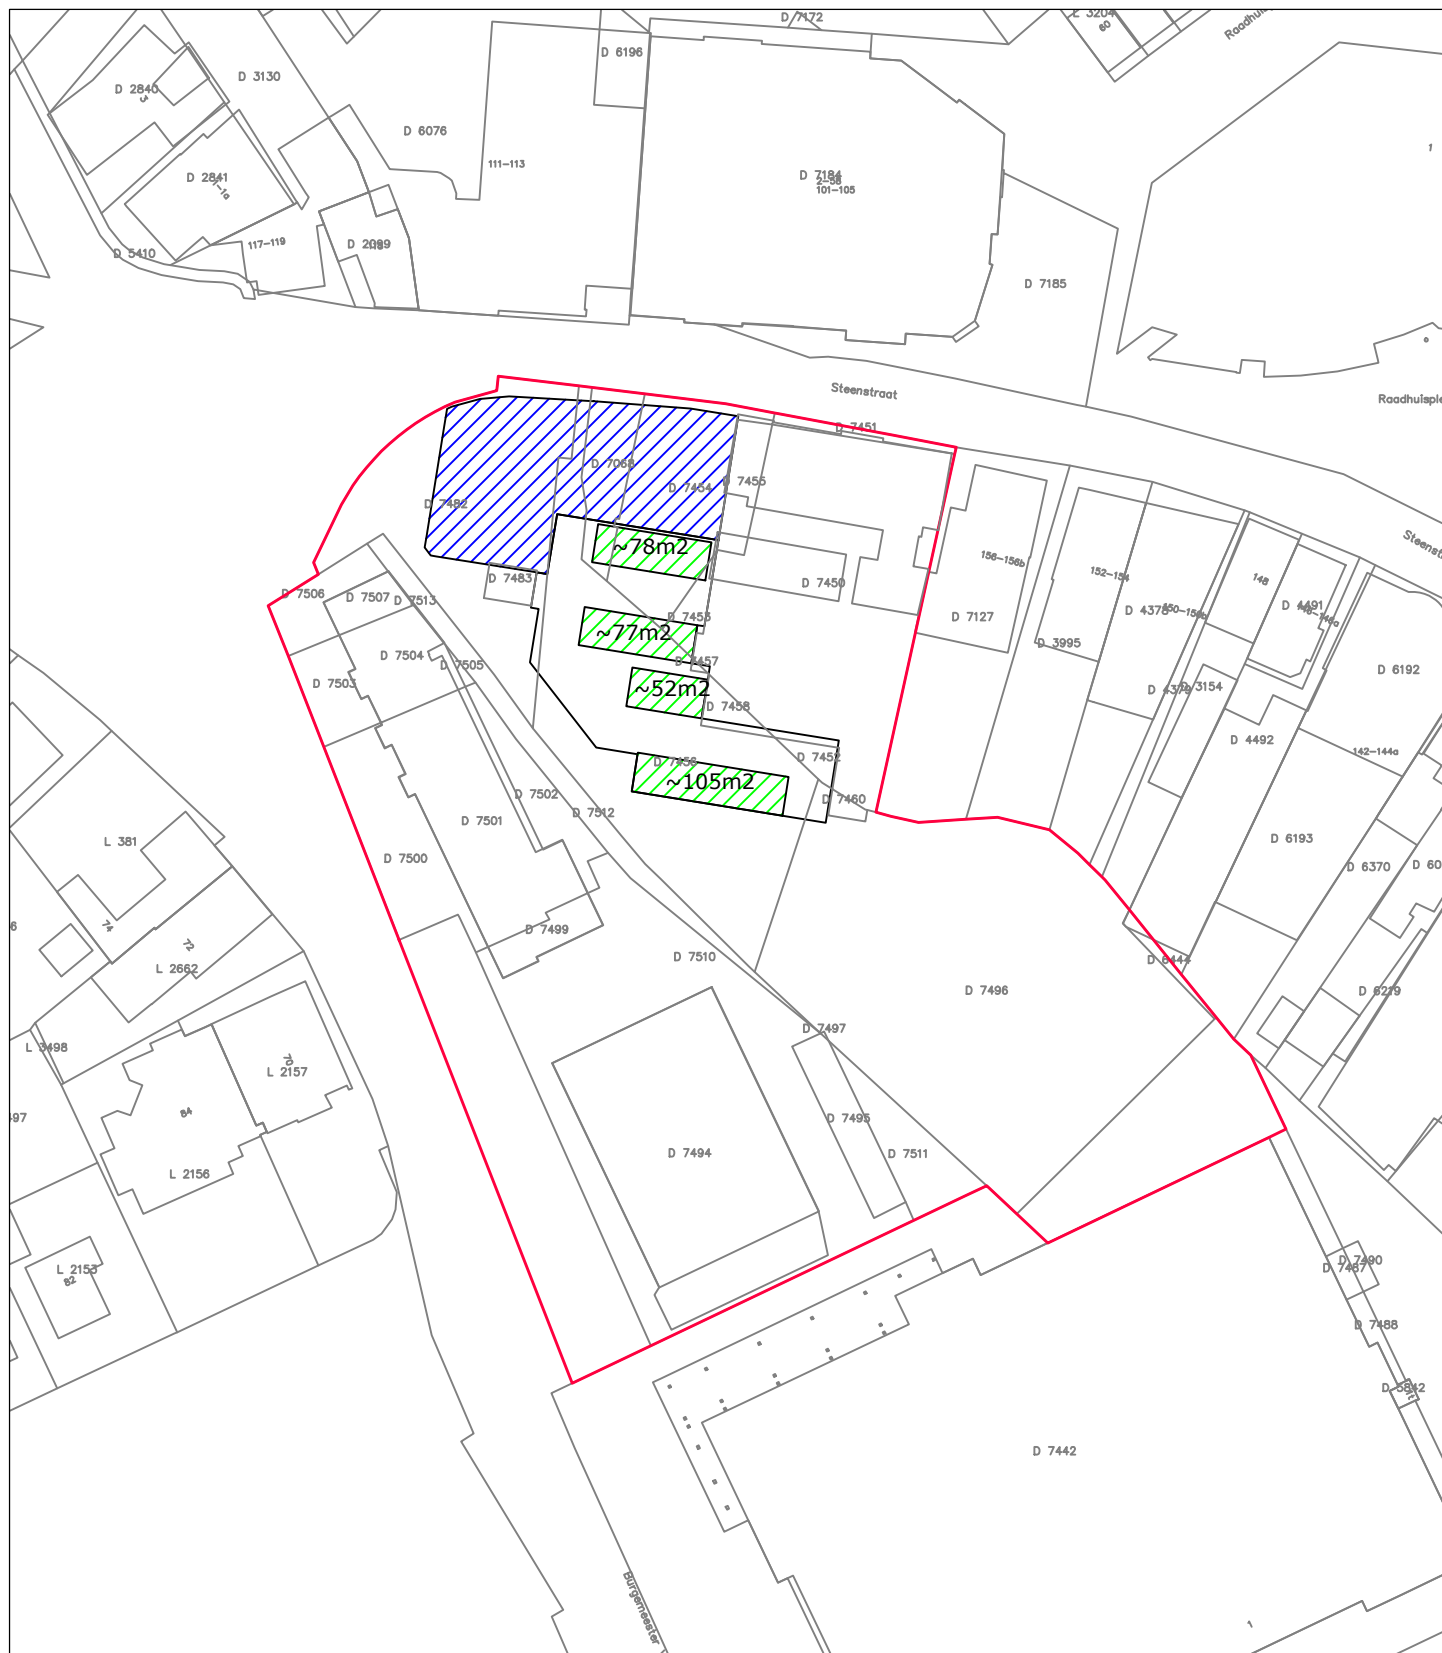

Legenda

Ondergronden

 Kadastrale ondergrond

Aanduidingen

 Appartementen (~714m²)

 Parkeerplaatsen (~312m²)

 Projectgebied

Project:

Hoek Steenstraat / Burg. Verkuilstraat

Onderdeel:

Uitgiftetekening appartementenlocatie Steenstraat

Getekend:

DR

Datum:

07-09-22

Formaat:

A4

Status:

Tekeningnummer:

Blad:

1 van 1

Schaal:

1:1000

Versie:

1



Bezoekadres:

Louis Jansenplein 1

5431 BV Cuijk

Postadres:


Postbus 7

5360 AA Grave

Telefoon : 0485-854000

E-mail:

gemeente@landvancuijk.nl

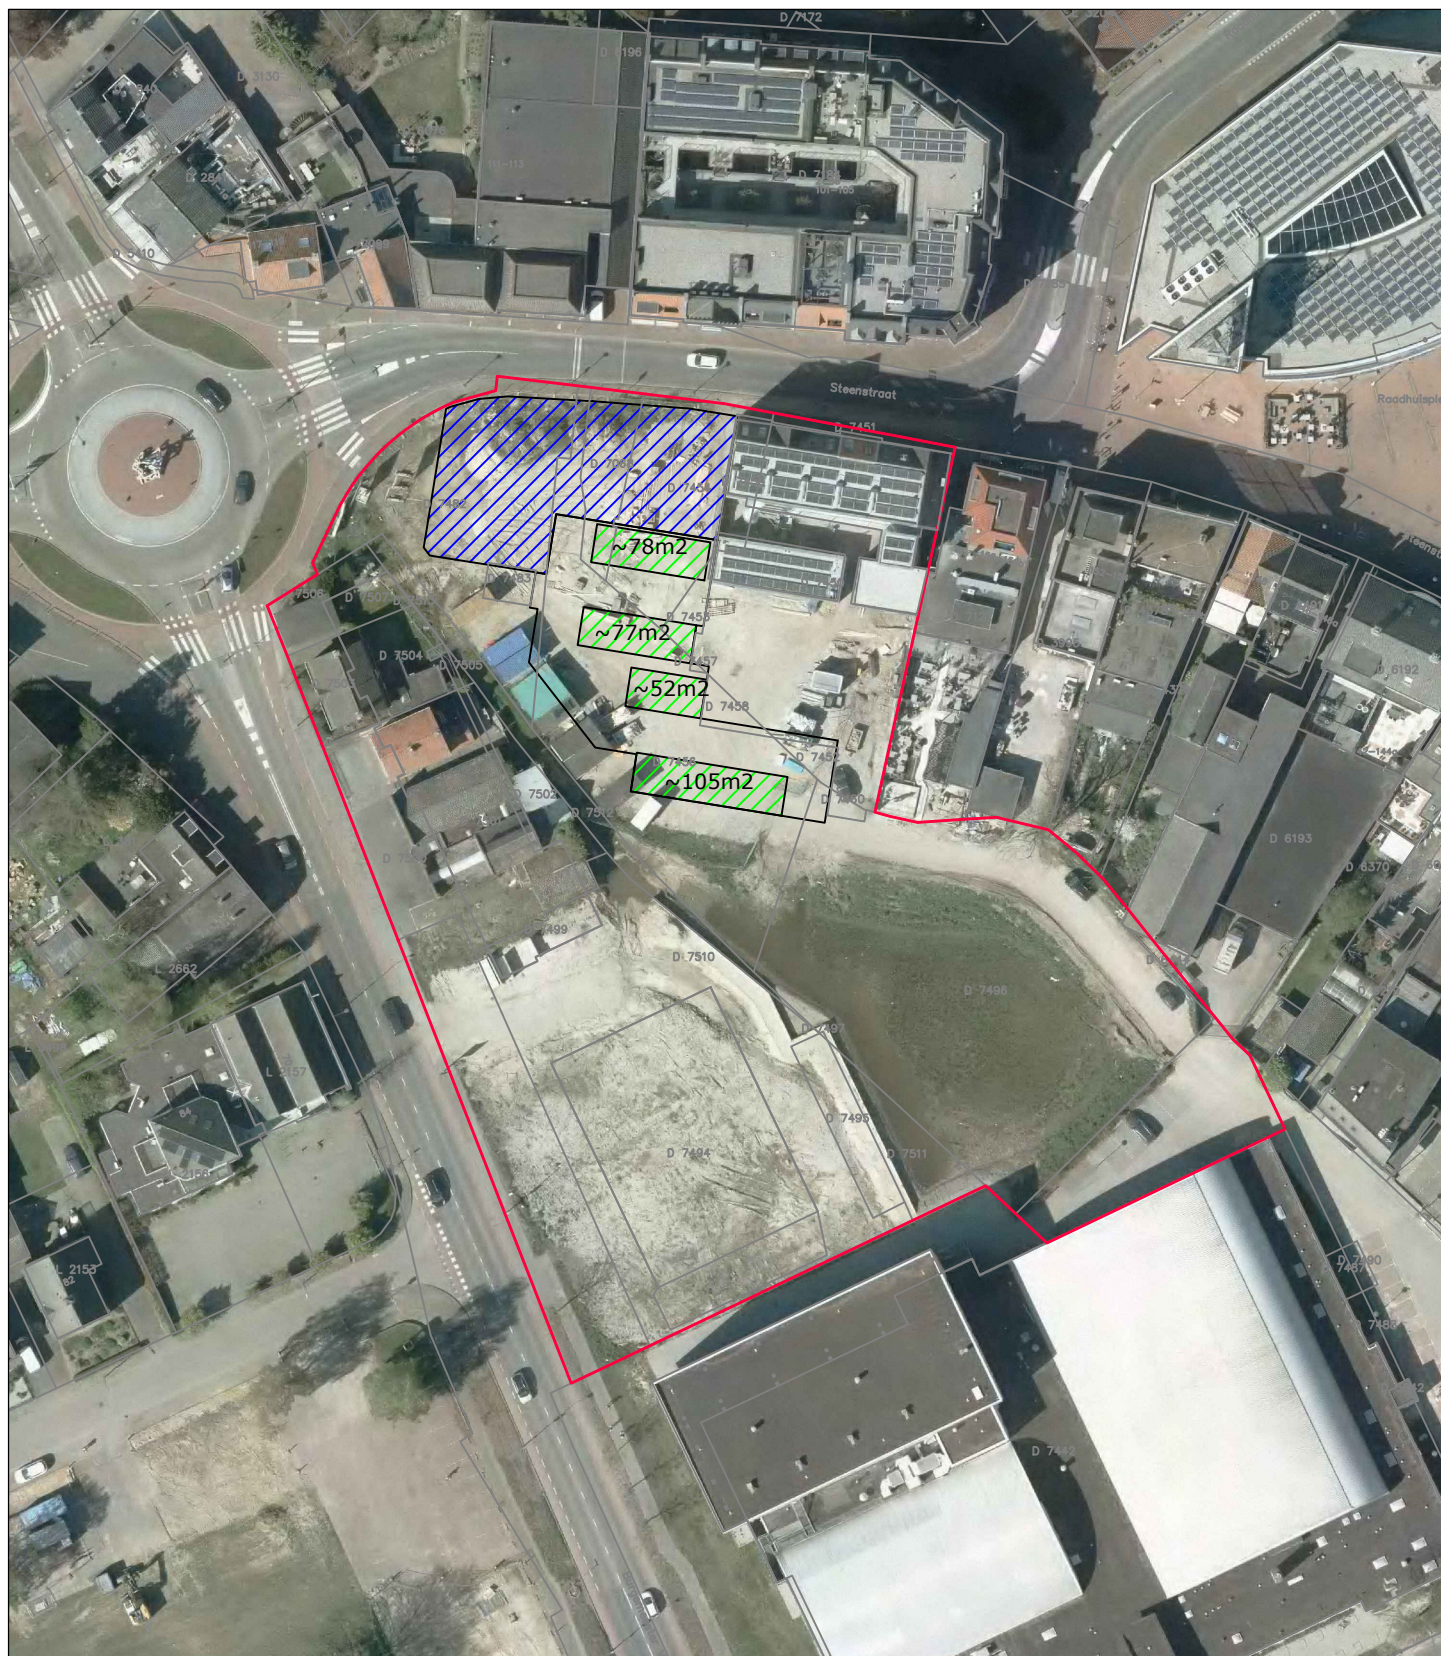

Legenda

Ondergronden

 Kadastrale ondergrond

Aanduidingen

 Appartementen (~714m²)

 Parkeerplaatsen (~312m²)

 Projectgebied



Project:

Hoek Steenstraat / Burg. Verkuijlstraat

Onderdeel:

Uitgiftetekening appartementenlocatie Steenstraat

Getekend:

DR

Datum:

07-09-22

Formaat:

A4

Status:

Tekeningnummer:

Blad:

1 van 1

Schaal:

1:1000

Versie:

1



Bezoekadres:

Louis Jansenplein 1

5431 BV Cuijk

Postadres:

Postbus 7

5360 AA Grave

Telefoon : 0485-854000

E-mail: gemeente@landvancuijk.nl