


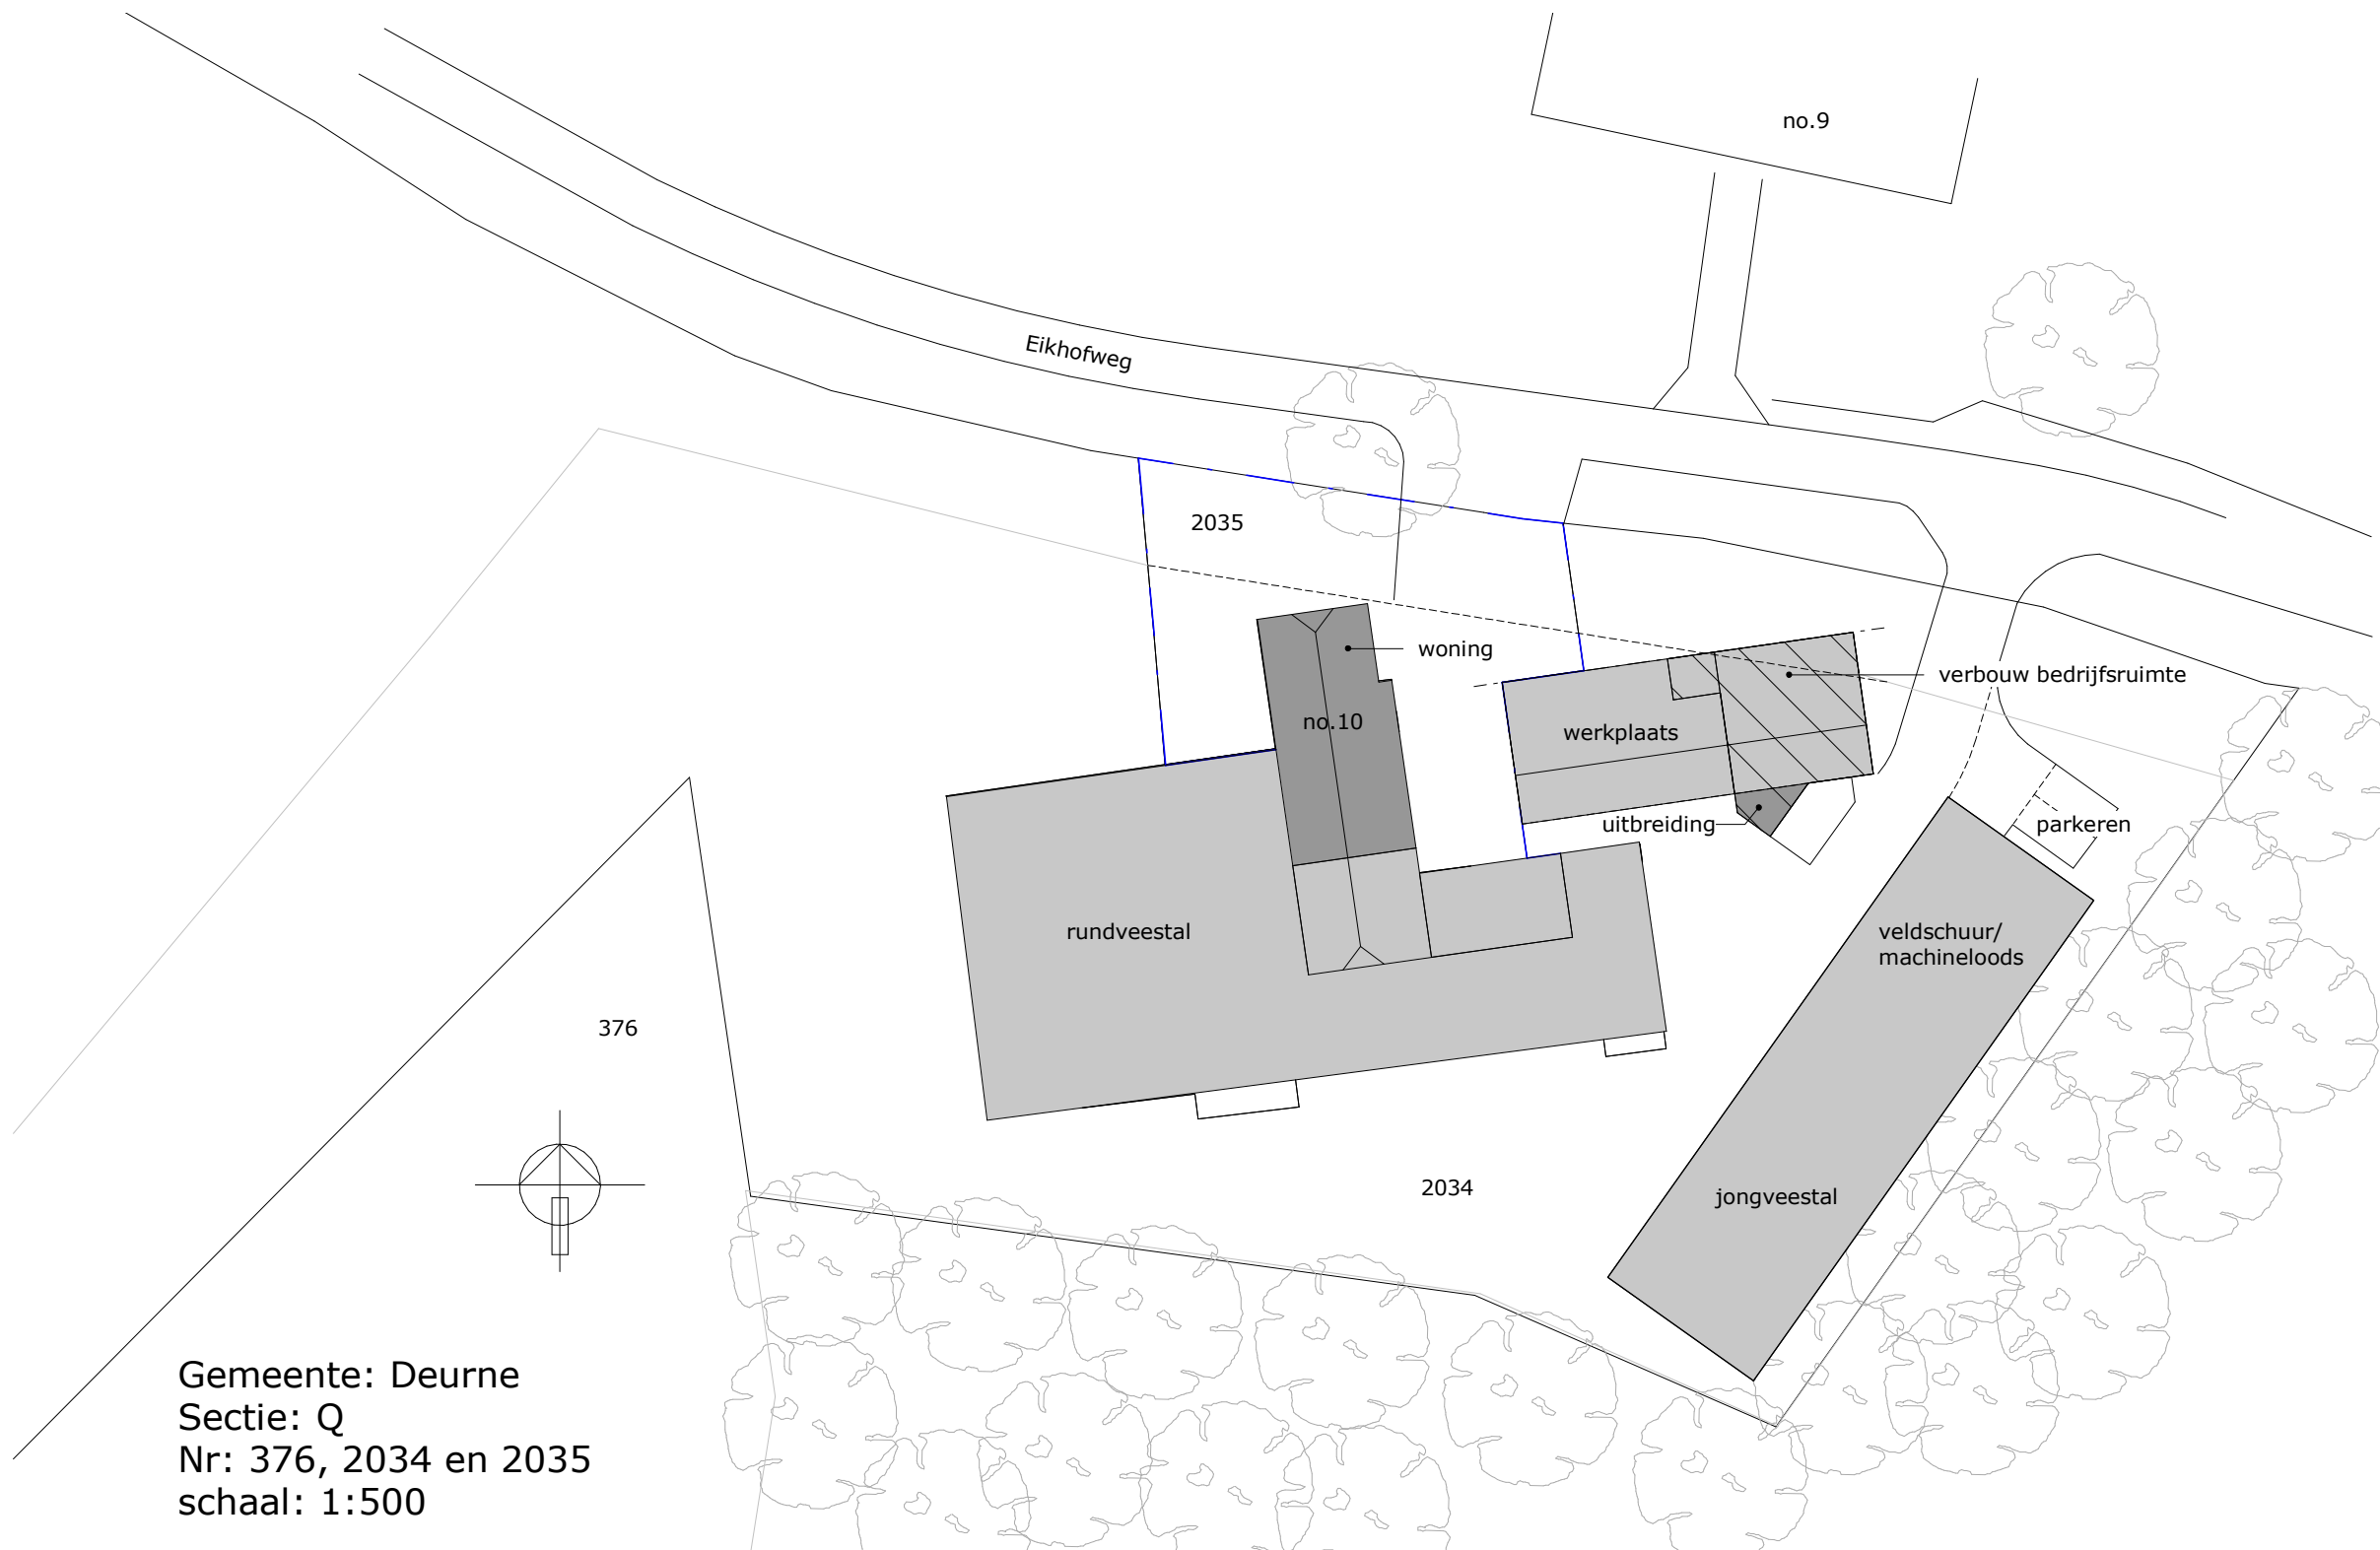

Gemeente: Deurne
Sectie: Q
Nr: 376, 2034 en 2035
schaal: 1:500

Verbouw bedrijfsruimte

Situatietekening

10-08-2022