


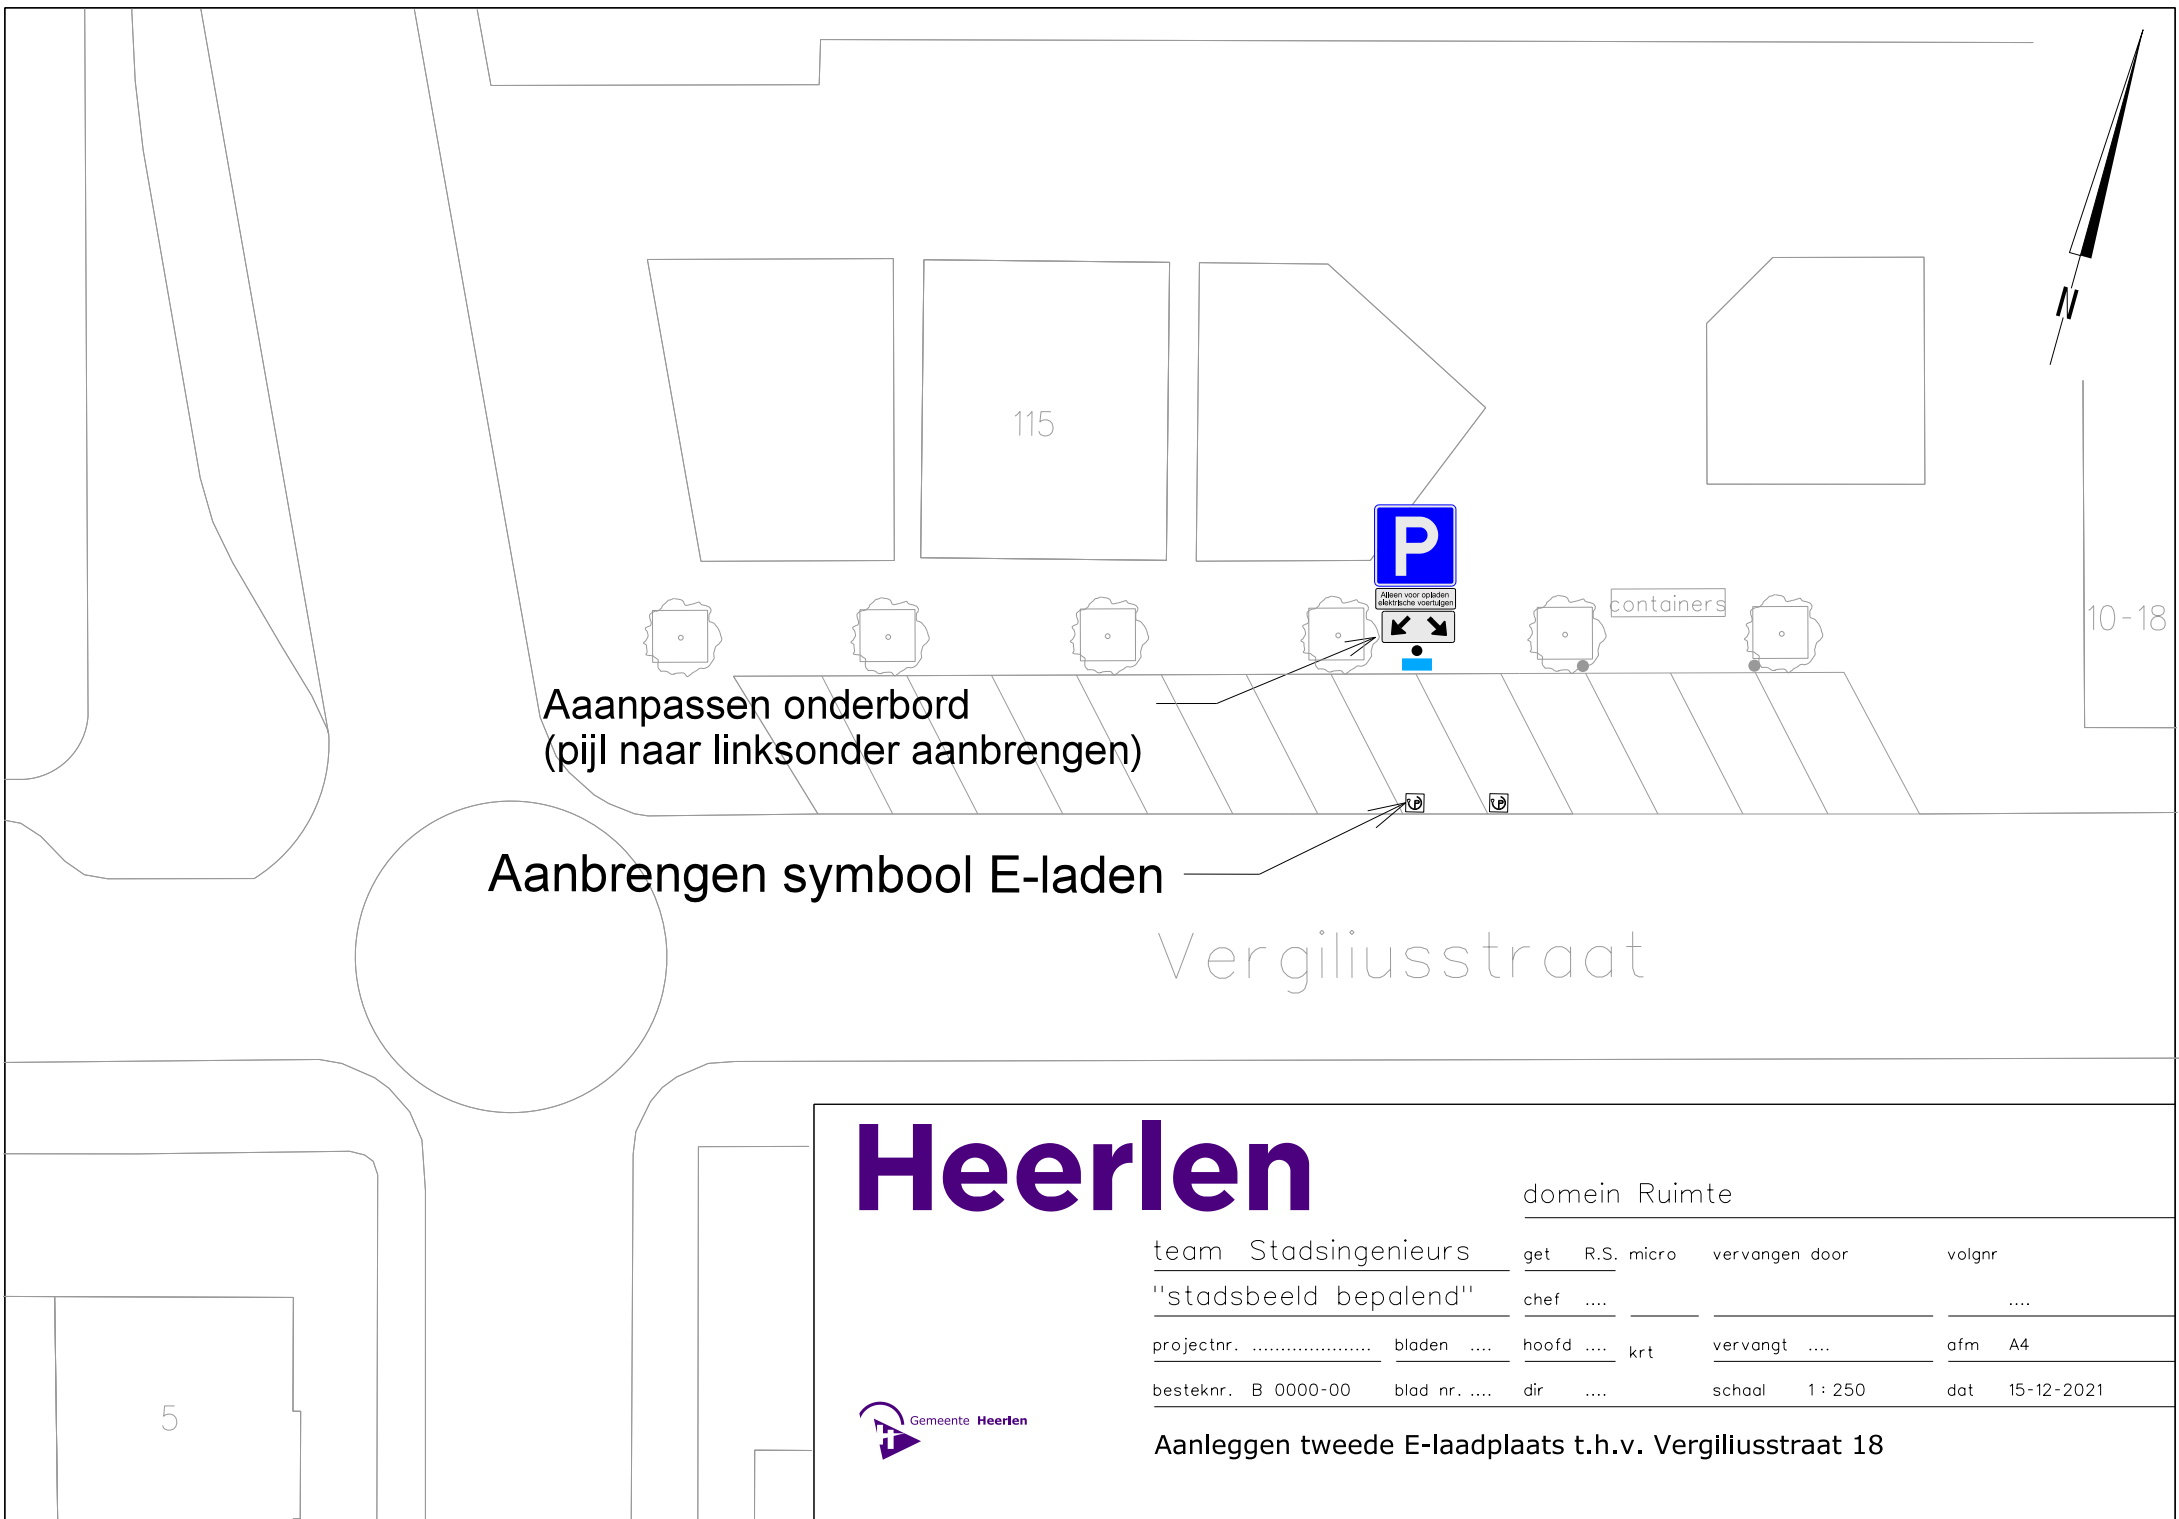

Aanpassen onderbord
(pijl naar linksonder aanbrengen)

Aanbrengen symbool E-laden

Vergiliusstraat

Heerlen

domein Ruimte

team Stadsingenieurs	get R.S. micro	vervangen door	volgnr
"stadsbeeld bepalend"	chef		
projectnr.	bladen	hoofd krt	vervangt afm A4
besteknr. B 0000-00	blad nr.	dir	schaal 1 : 250 dat 15-12-2021



Aanleggen tweede E-laadplaats t.h.v. Vergiliusstraat 18