

Krommeweg - Noord

Krommeweg - Zuid

LEGENDA


ALGEMEEN

- Contouren BGT
- Wijkgrens
- Subwijkgrens

AFVALINZAMELING

CONTAINERS

- Bestaande ondergrondse rest container
- Bestaande ondergrondse GITE container
- Bestaande bovengrondse OPK container
- Aanbrengen ondergrondse rest container
- Aanbrengen ondergrondse OPK container
- Aanbrengen ondergrondse GITE container
- Aan te sluiten woonhuisaansluitingen op ondergrondse rest/afval container
- Verwijlen locale ondergrondse container
- Ontslaan fractie container
- Bestaande hoogbouw

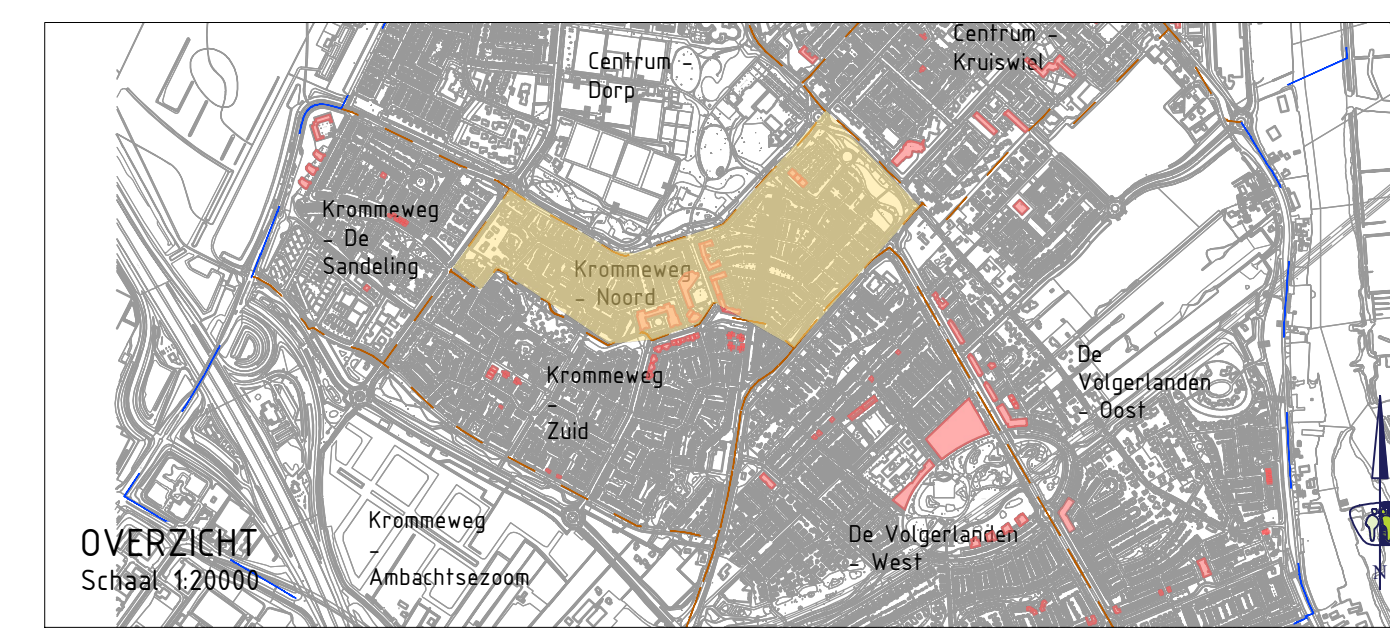

VNR	DATUM	GETEKEND	WIJZIGING

projectnummer: P21485 DO_004
 versie: 1.0
 blad: 04 van 11
 project: Ondergrondse containers Hendrik-Ido-Ambacht
 onderwerp: Detailplan Inrichtingsplan Krommeweg Noord
 opdrachtgever: Gemeente Hendrik-Ido-Ambacht en HVC
 ontwerper: B. de Boer
 projectleider: M. Verbeij
 datum: 23-03-2022
 status: Definitief
 schaal: 1:1000
 type: A02 (Houten)
 datum: 23-03-2022
 datum: 23-03-2022

