

De Volgerlanden - West

LEGENDA


ALGEMEEN

- Contouren BGT
- Werkgrens
- Wijkgrens
- Subwijkgrens

AFVALINZAMELING

CONTAINERS

- Bestaande ondergrondse rest container
- Bestaande ondergrondse GfTE container
- Bestaande bovengrondse OPK container
- Aanbrengen ondergrondse rest container
- Aanbrengen ondergrondse OPK container
- Aanbrengen ondergrondse GfTE container
- 120 wha
- Aan te stuiten woonhuisaanstukken op ondergrondse restafval container
- Vervallen locatie ondergrondse container
- Ombouwen fractie container
- Bestaande hoogbouw

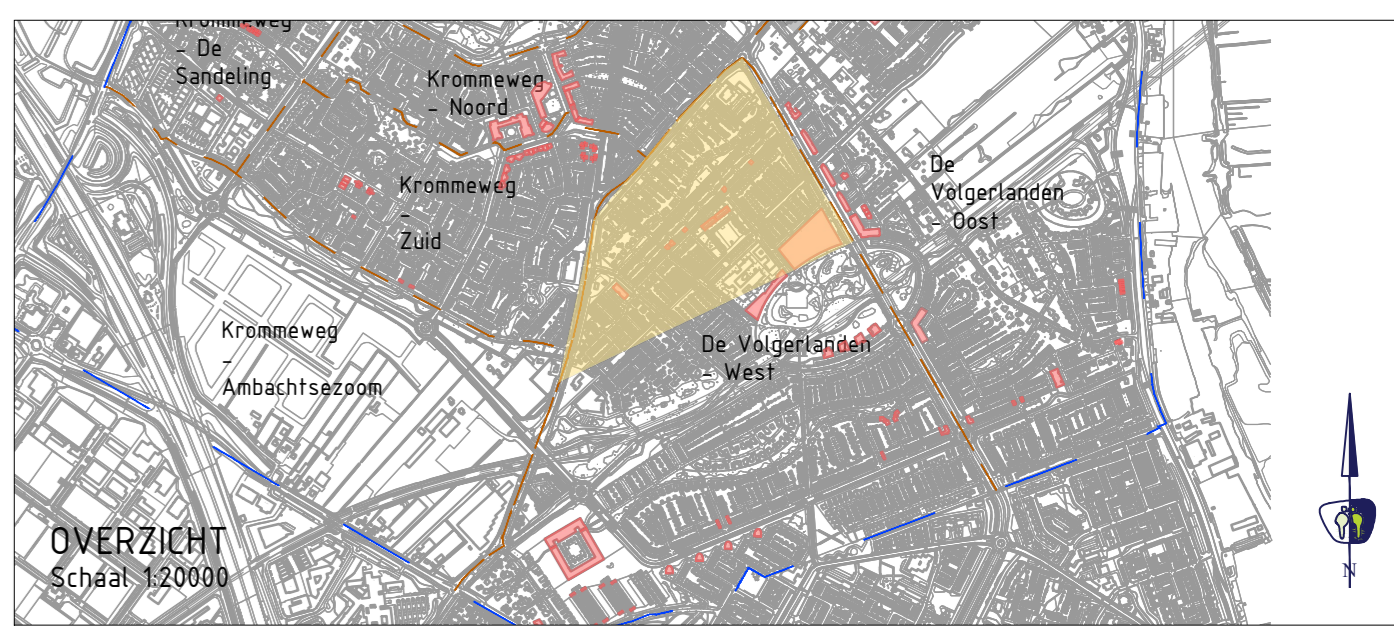

V.NR.	DATUM	GETEKEND	WIJZIGING

PROMMENZ

projectnummer: P21485
 tekeningnummer: _DO_006
 versie: 1.0
 blad: 06 van 11

status: Definitief
 datum: 23-05-2022
 schaal: 1:1500
 formaat: A0

ontwerper: B. de Boer
 projectleider: M. Vorpal
 ontwerp: 23-05-2022
 datum: 23-05-2022
 schaal: 1:1500
 formaat: A0

project: Ondergrondse containers Hendrik-Ido-Ambacht
 Herindeling OAC
 onderwerp: Definitief inrichtingsplan
 De Volgerlanden-West
 opdrachtgever: Gemeente Hendrik-Ido-Ambacht en HVC

aanpak: 2d/3d
 datum: 23-05-2022

Hammerlaag 11 1741 LA. Schalen: www.prommenz.nl info@prommenz.nl

con: 0232 488 99 000

