


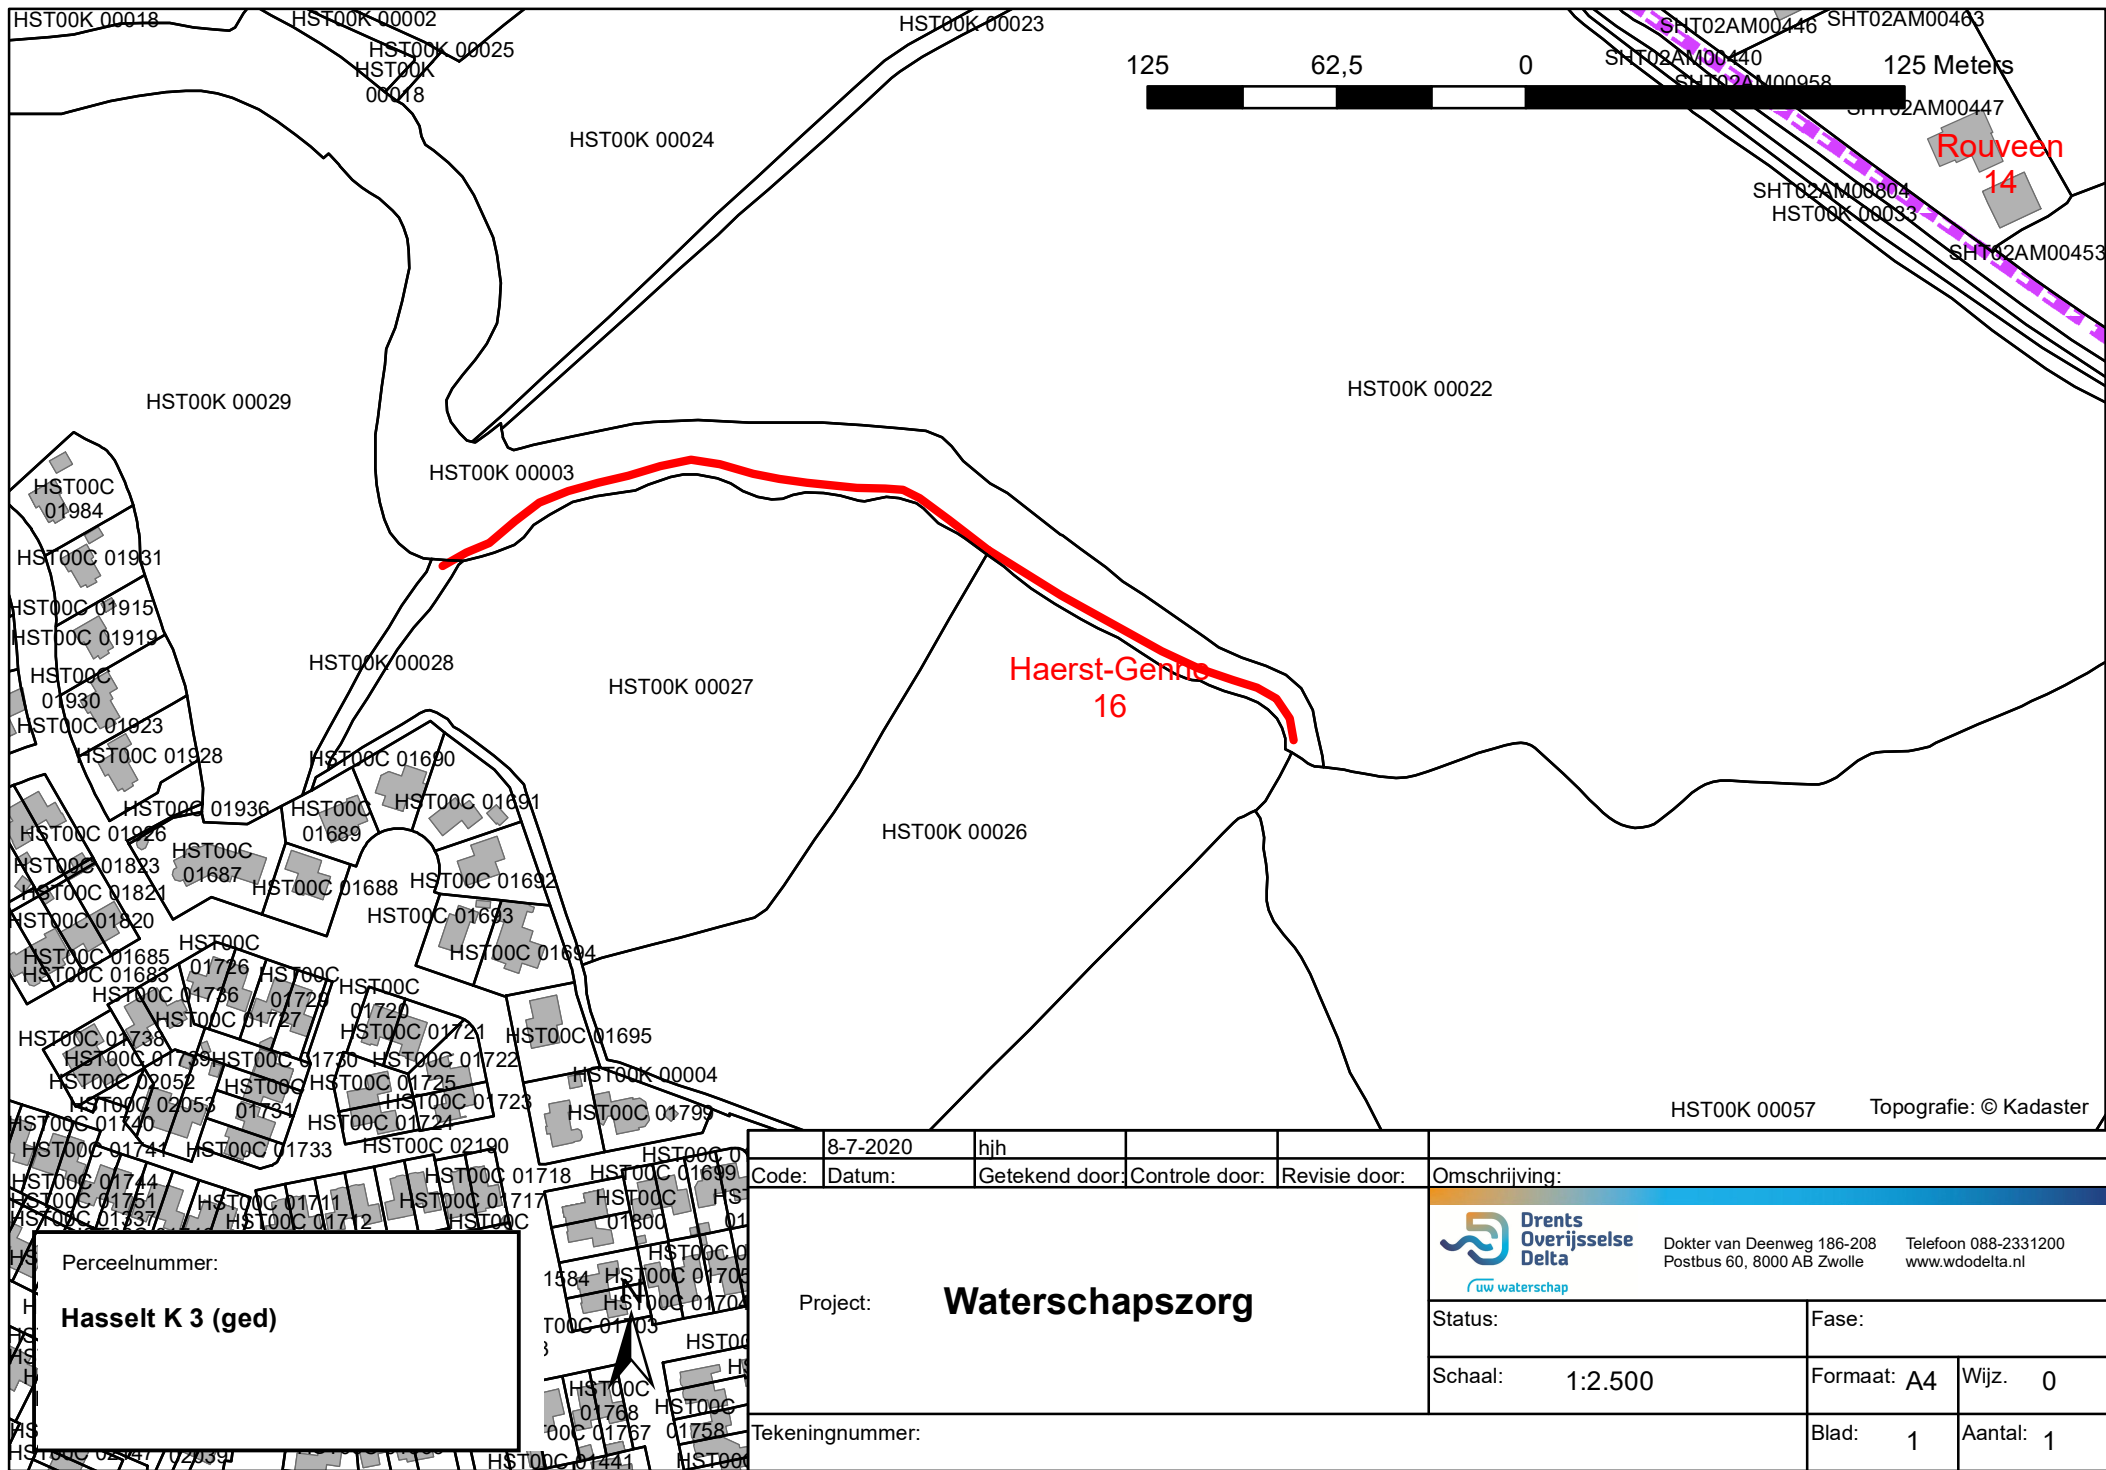

8-7-2020	hjh				
Code:	Datum:	Getekend door:	Controle door:	Revisie door:	Omschrijving:
Project: Waterschapszorg					 Dokter van Deenweg 186-208 Postbus 60, 8000 AB Zwolle Telefoon 088-2331200 www.wdodelta.nl
Tekeningnummer:			Status:		
			Fase:		
			Schaal: 1:2.500	Formaat: A4	Wijz. 0
			Blad: 1	Aantal: 1	