


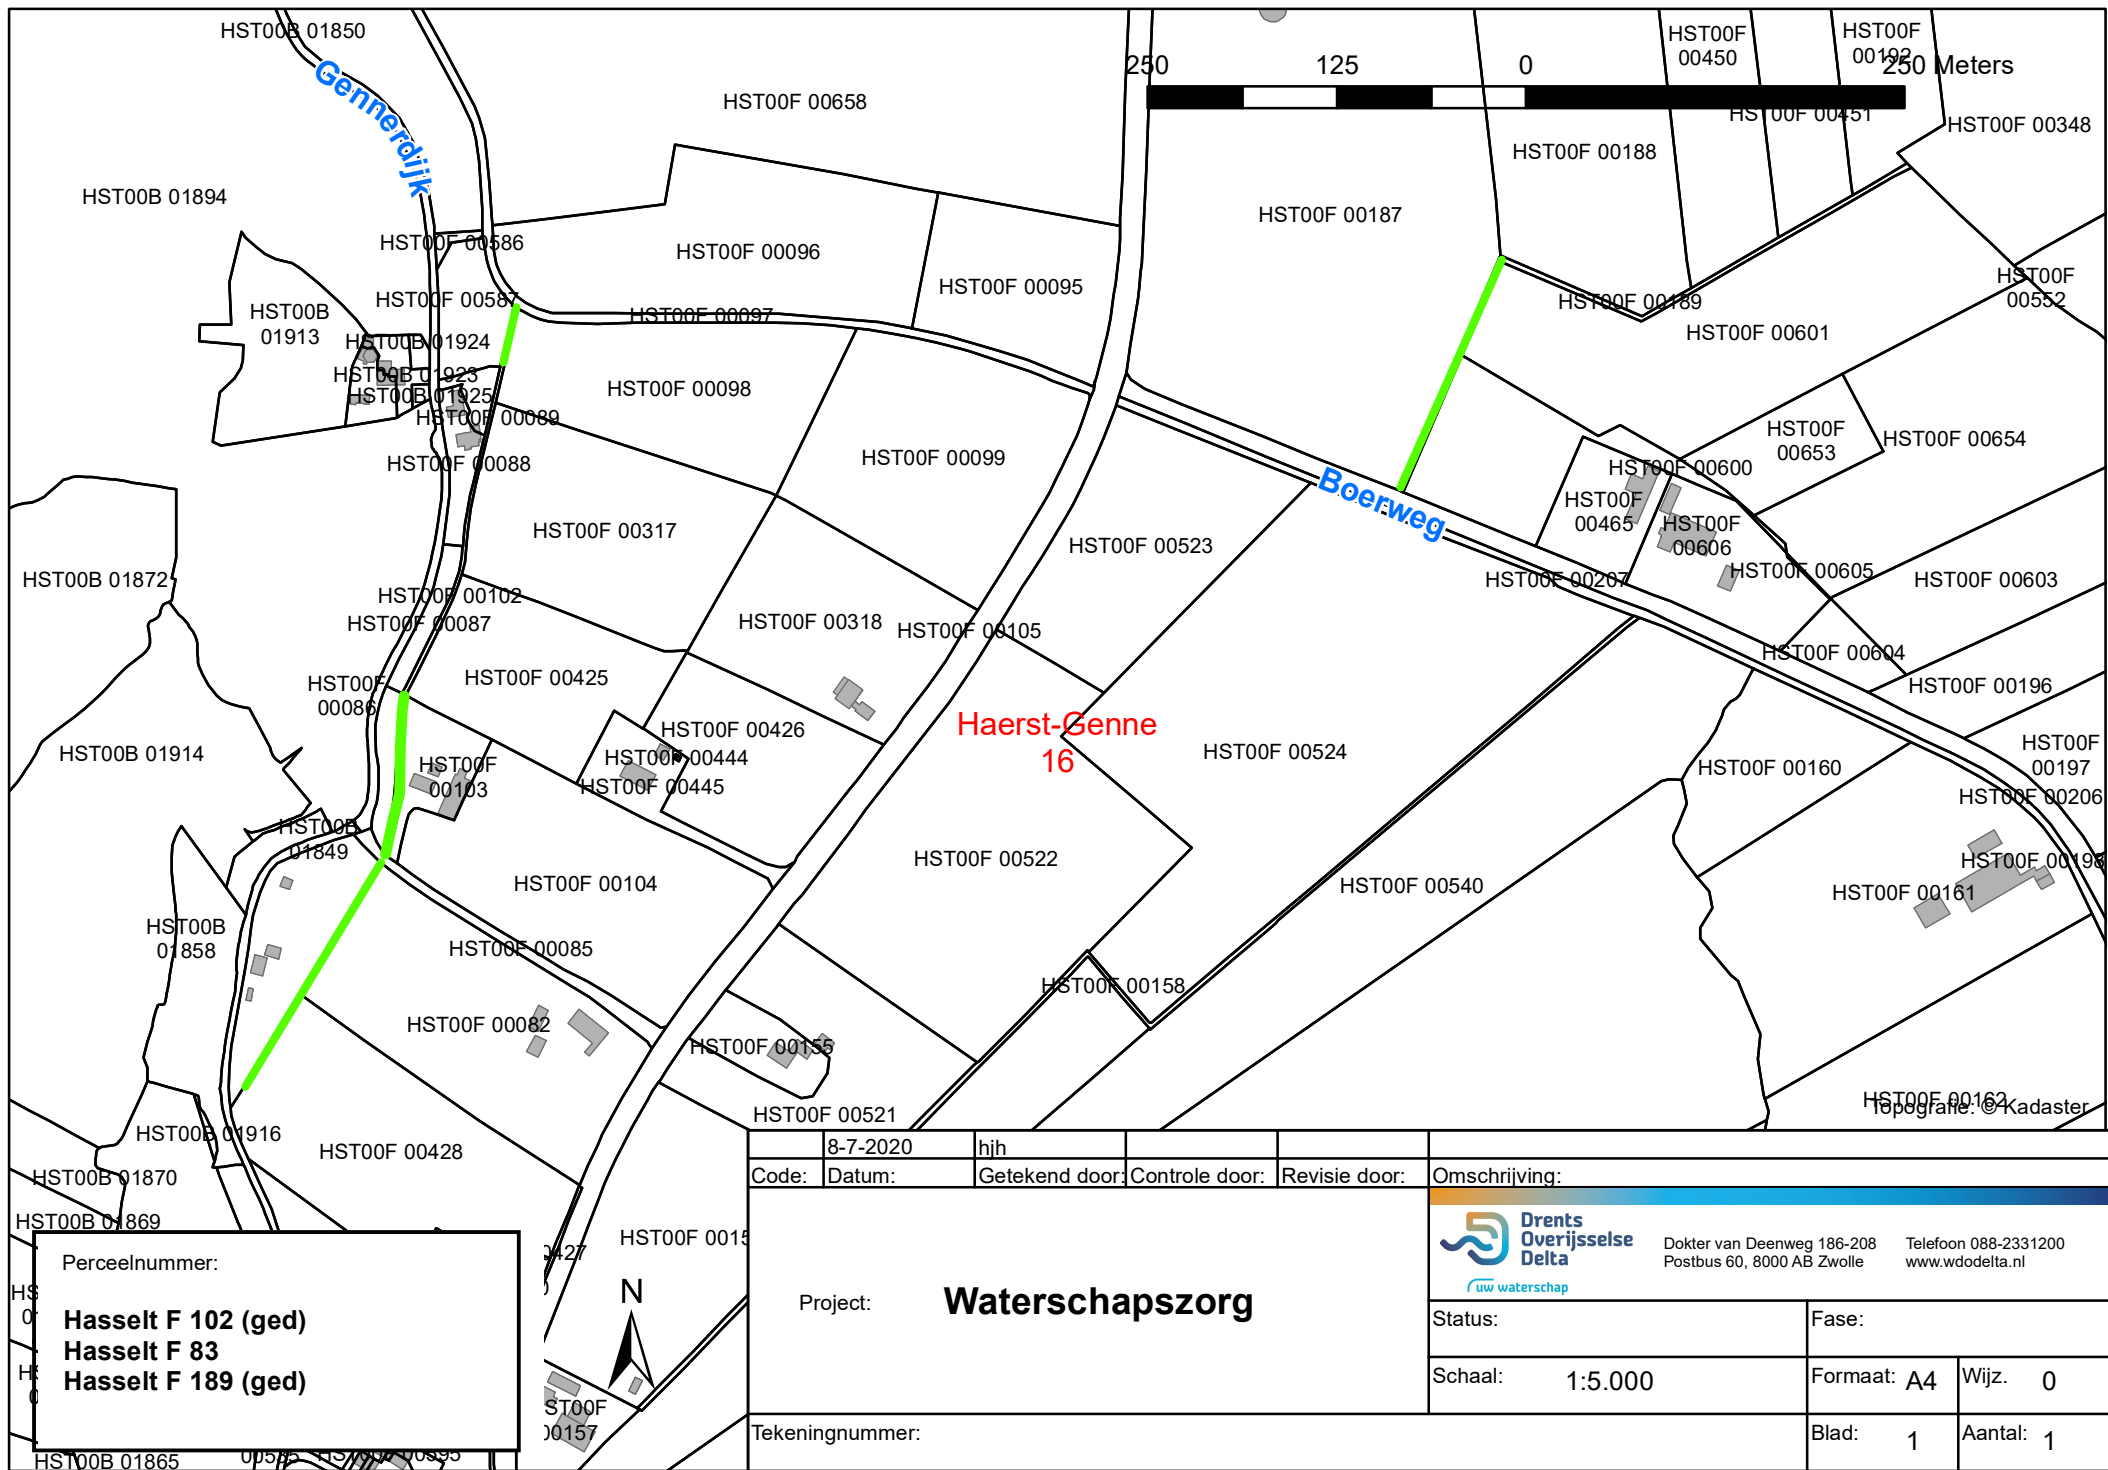

Perceelnummer:
Hasselt F 102 (ged)
Hasselt F 83
Hasselt F 189 (ged)

8-7-2020		hjh			
Code:	Datum:	Getekend door:	Controle door:	Revisie door:	Omschrijving:
Project: Waterschapszorg					 Dokter van Deenweg 186-208 Postbus 60, 8000 AB Zwolle Telefoon 088-2331200 www.wdodelta.nl
Tekeningsnummer:				Status:	Fase:
				Schaal: 1:5.000	Formaat: A4 Wijz. 0
				Blad: 1	Aantal: 1