


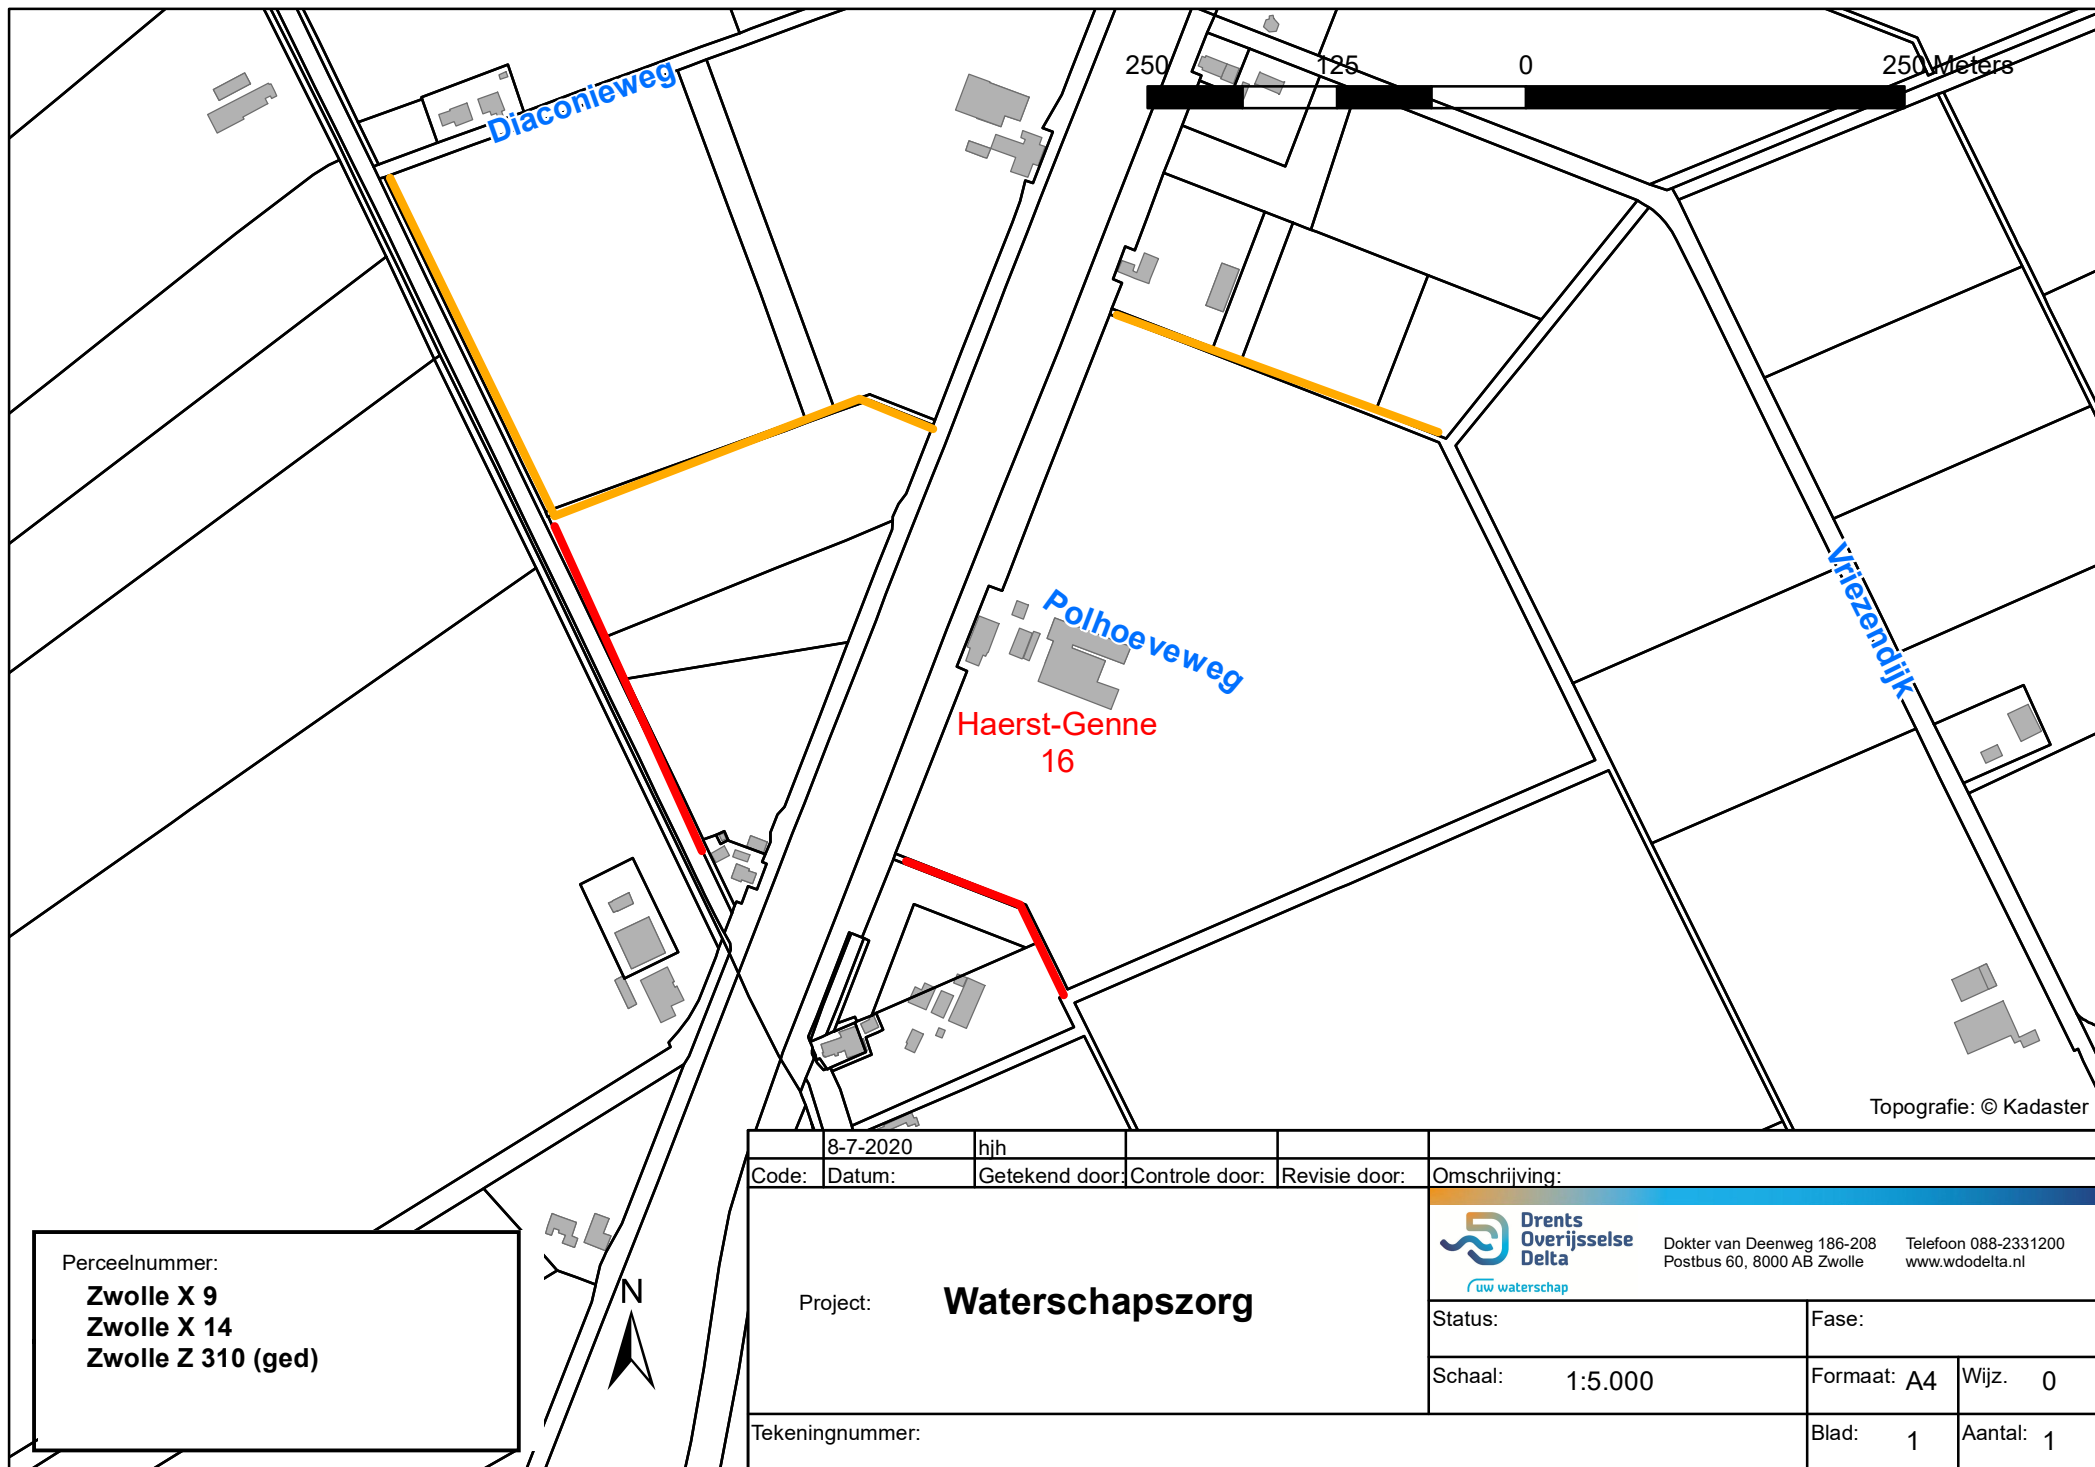

Perceelnummer:  
**Zwolle X 9**  
**Zwolle X 14**  
**Zwolle Z 310 (ged)**

|                                 |        |                |                |               |   |
|---------------------------------|--------|----------------|----------------|---------------|---|
| 8-7-2020                        |        | hjh            |                |               |   |
| Code:                           | Datum: | Getekend door: | Controle door: | Revisie door: | Omschrijving:   |
| Project: <b>Waterschapszorg</b> |        |                |                |               | <br>Dokter van Deenweg 186-208<br>Postbus 60, 8000 AB Zwolle<br>Telefoon 088-2331200<br>www.wdodelta.nl |
| Tekeningsnummer:                |        |                | Status:        |               | Fase:   |
|                                 |        |                | Schaal:        | 1:5.000       | Formaat: A4<br>Wijz. 0   |
|                                 |        |                | Blad:          | 1             | Aantal: 1   |