


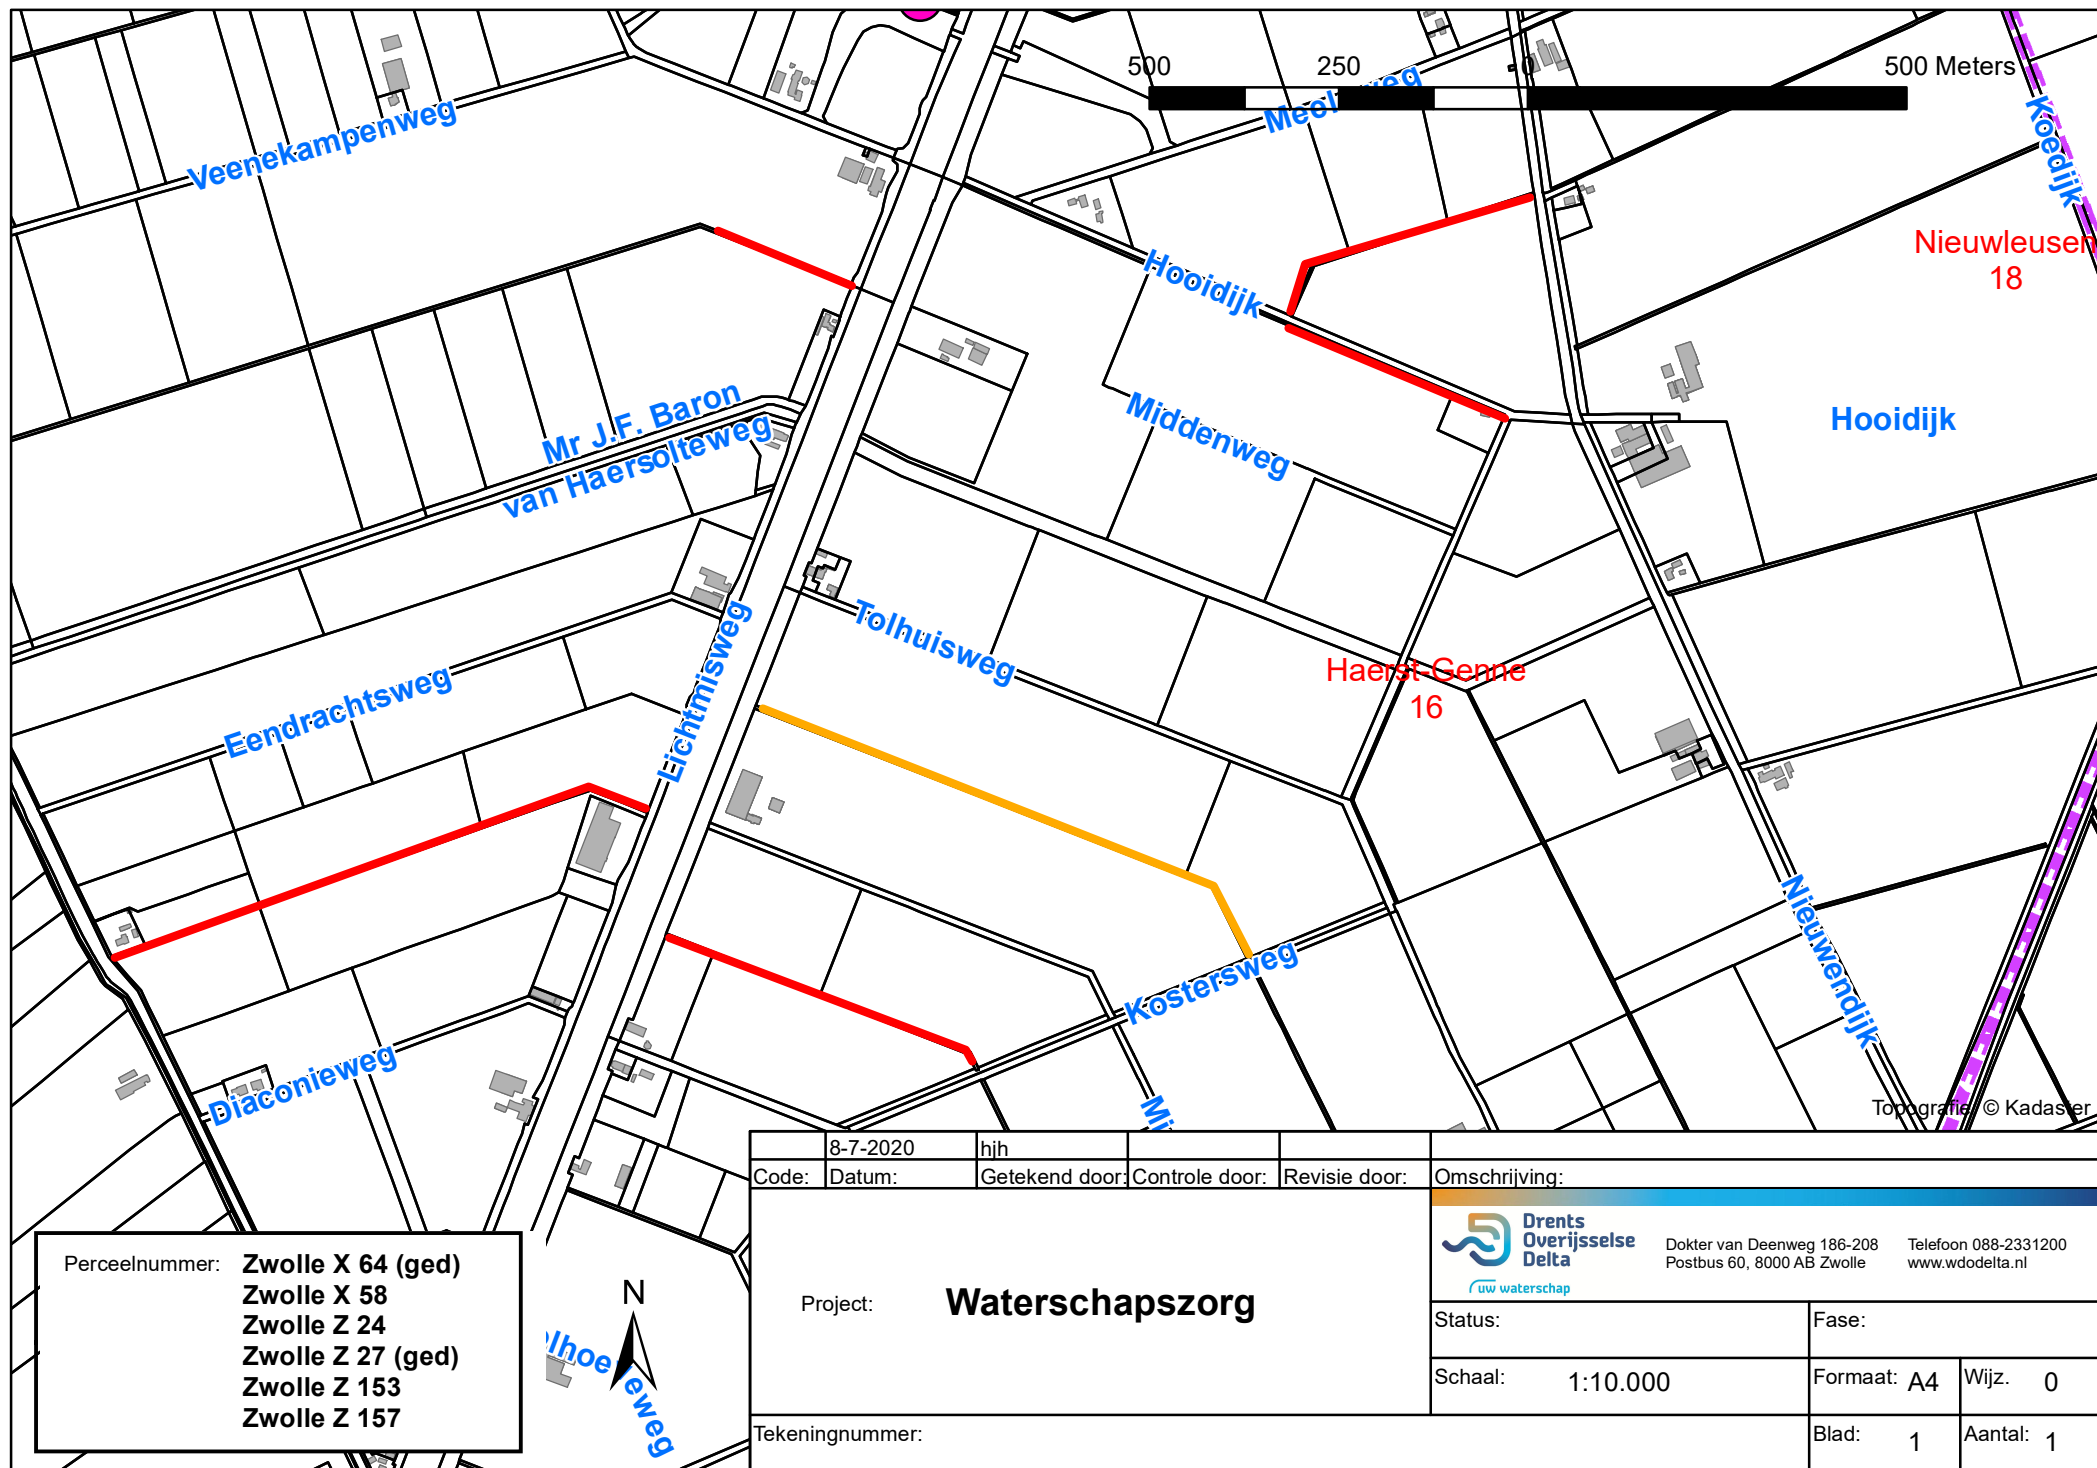

Perceelnummer: **Zwolle X 64 (ged)**
Zwolle X 58
Zwolle Z 24
Zwolle Z 27 (ged)
Zwolle Z 153
Zwolle Z 157

	8-7-2020	hjh						
Code:	Datum:	Getekend door:	Controle door:	Revisie door:	Omschrijving:			
Project: Waterschapszorg					 Dokter van Deenweg 186-208 Postbus 60, 8000 AB Zwolle Telefoon 088-2331200 www.wdodelta.nl			
					Status:		Fase:	
					Schaal:	1:10.000	Formaat:	A4
Tekeningnummer:					Blad:	1	Aantal:	1