


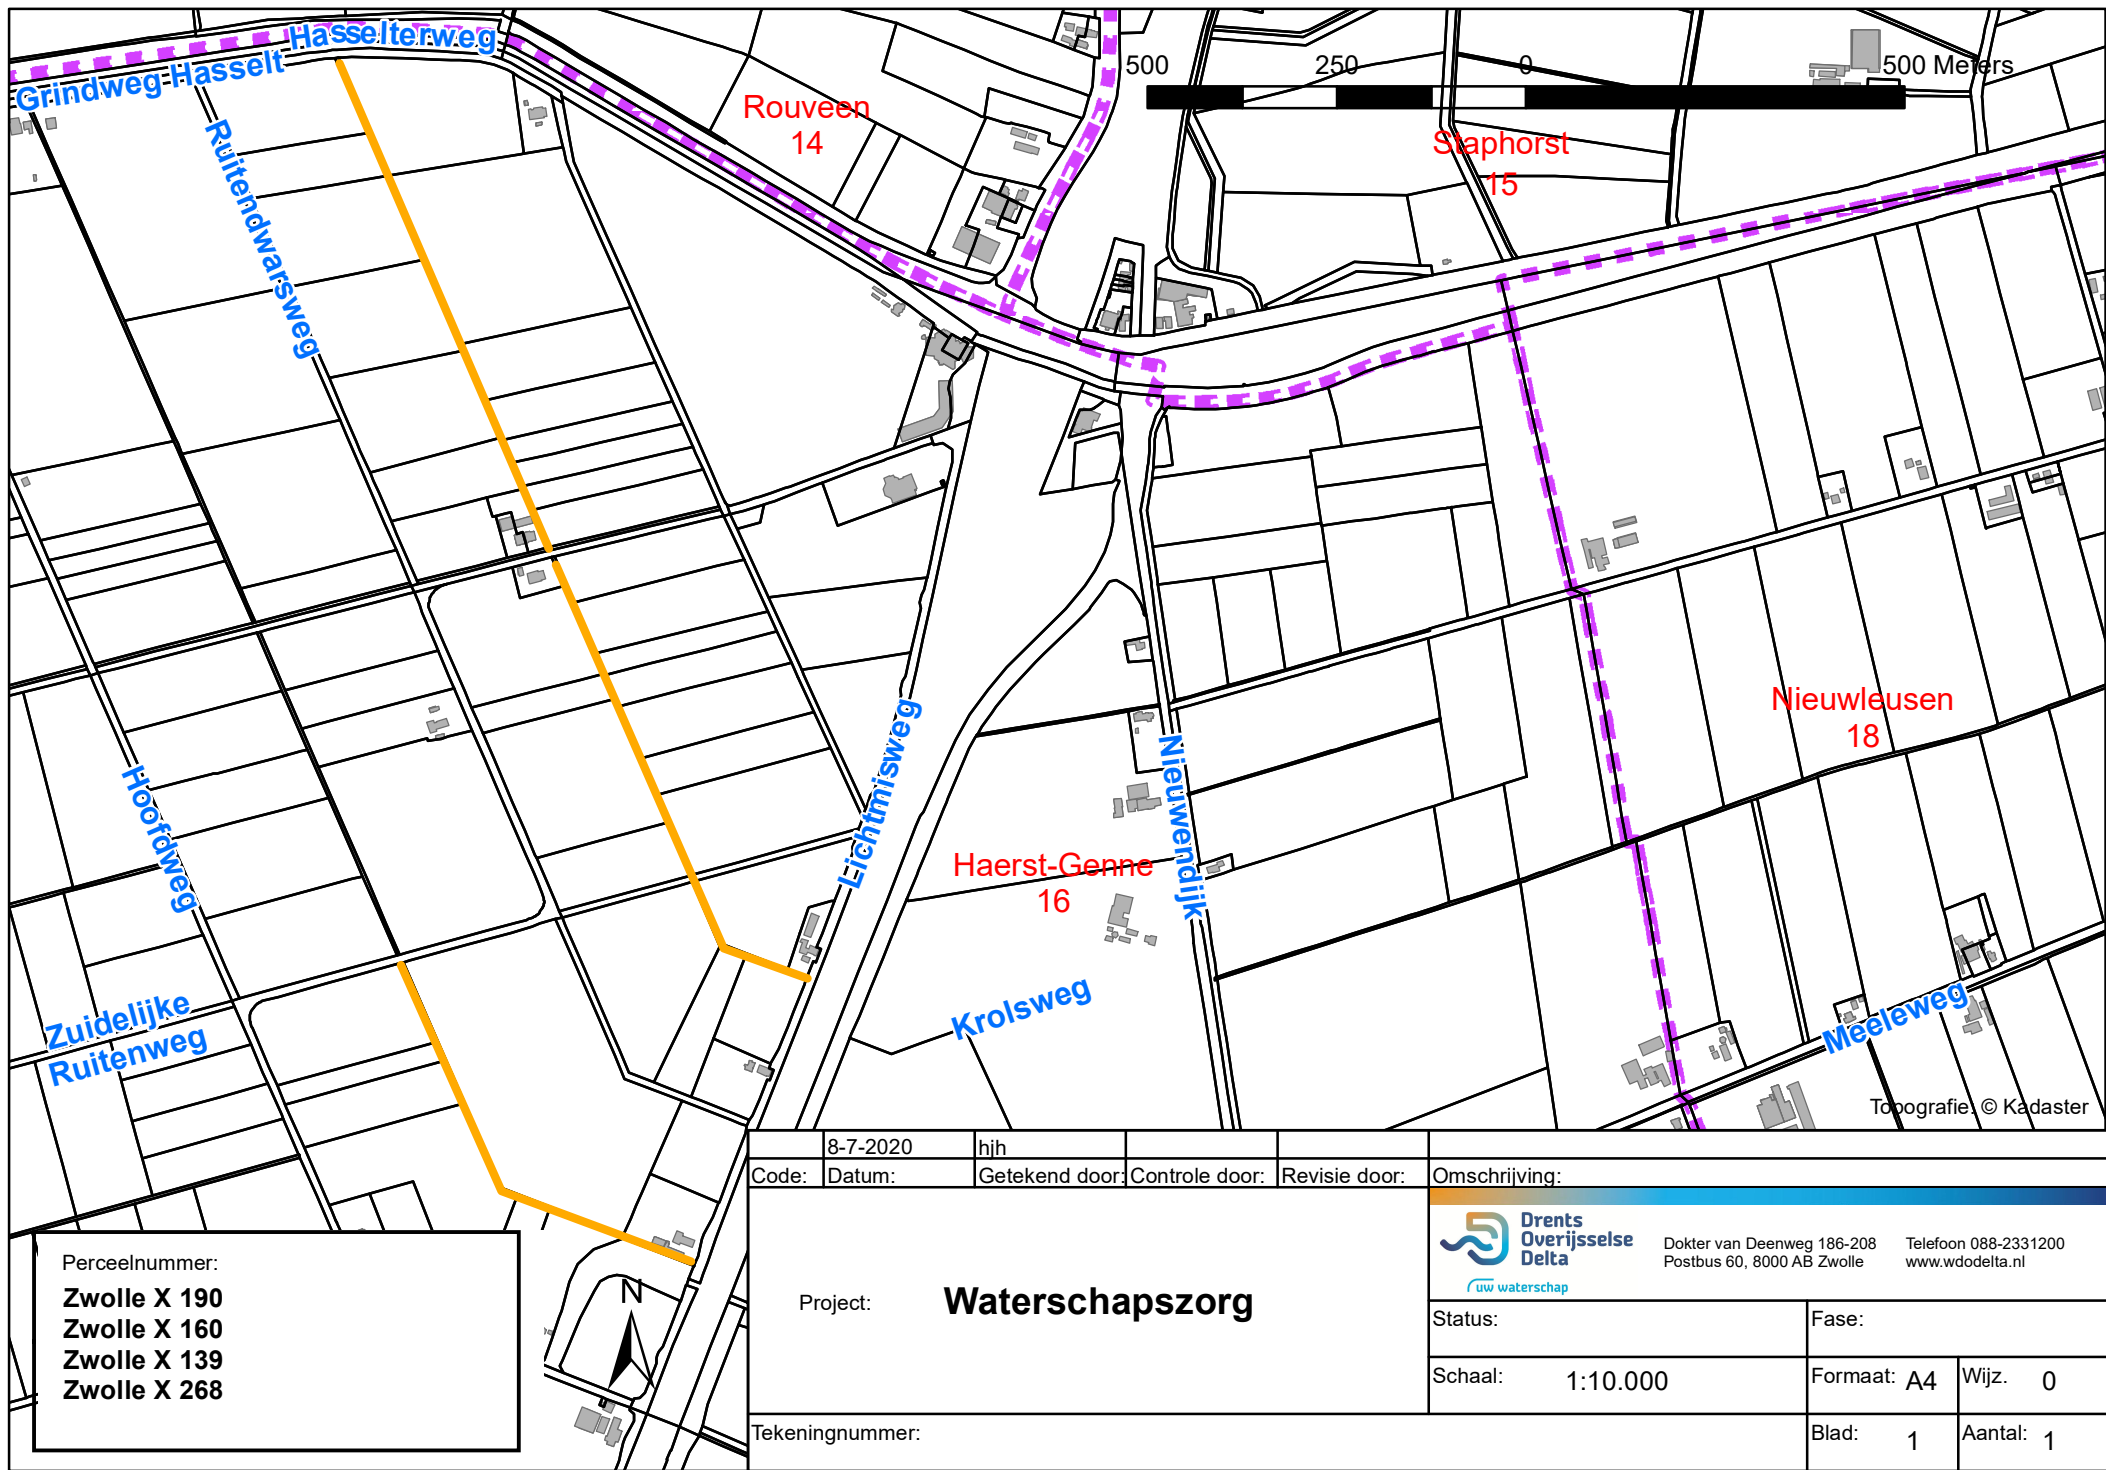

Perceelnummer:
Zwolle X 190
Zwolle X 160
Zwolle X 139
Zwolle X 268

8-7-2020	hjh				
Code:	Datum:	Getekend door:	Controle door:	Revisie door:	Omschrijving:
Project: Waterschapszorg					 Dokter van Deenweg 186-208 Postbus 60, 8000 AB Zwolle Telefoon 088-2331200 www.wdodelta.nl
Tekeningnummer:					Status: Fase:
					Schaal: 1:10.000 Formaat: A4 Wijz. 0
					Blad: 1 Aantal: 1