


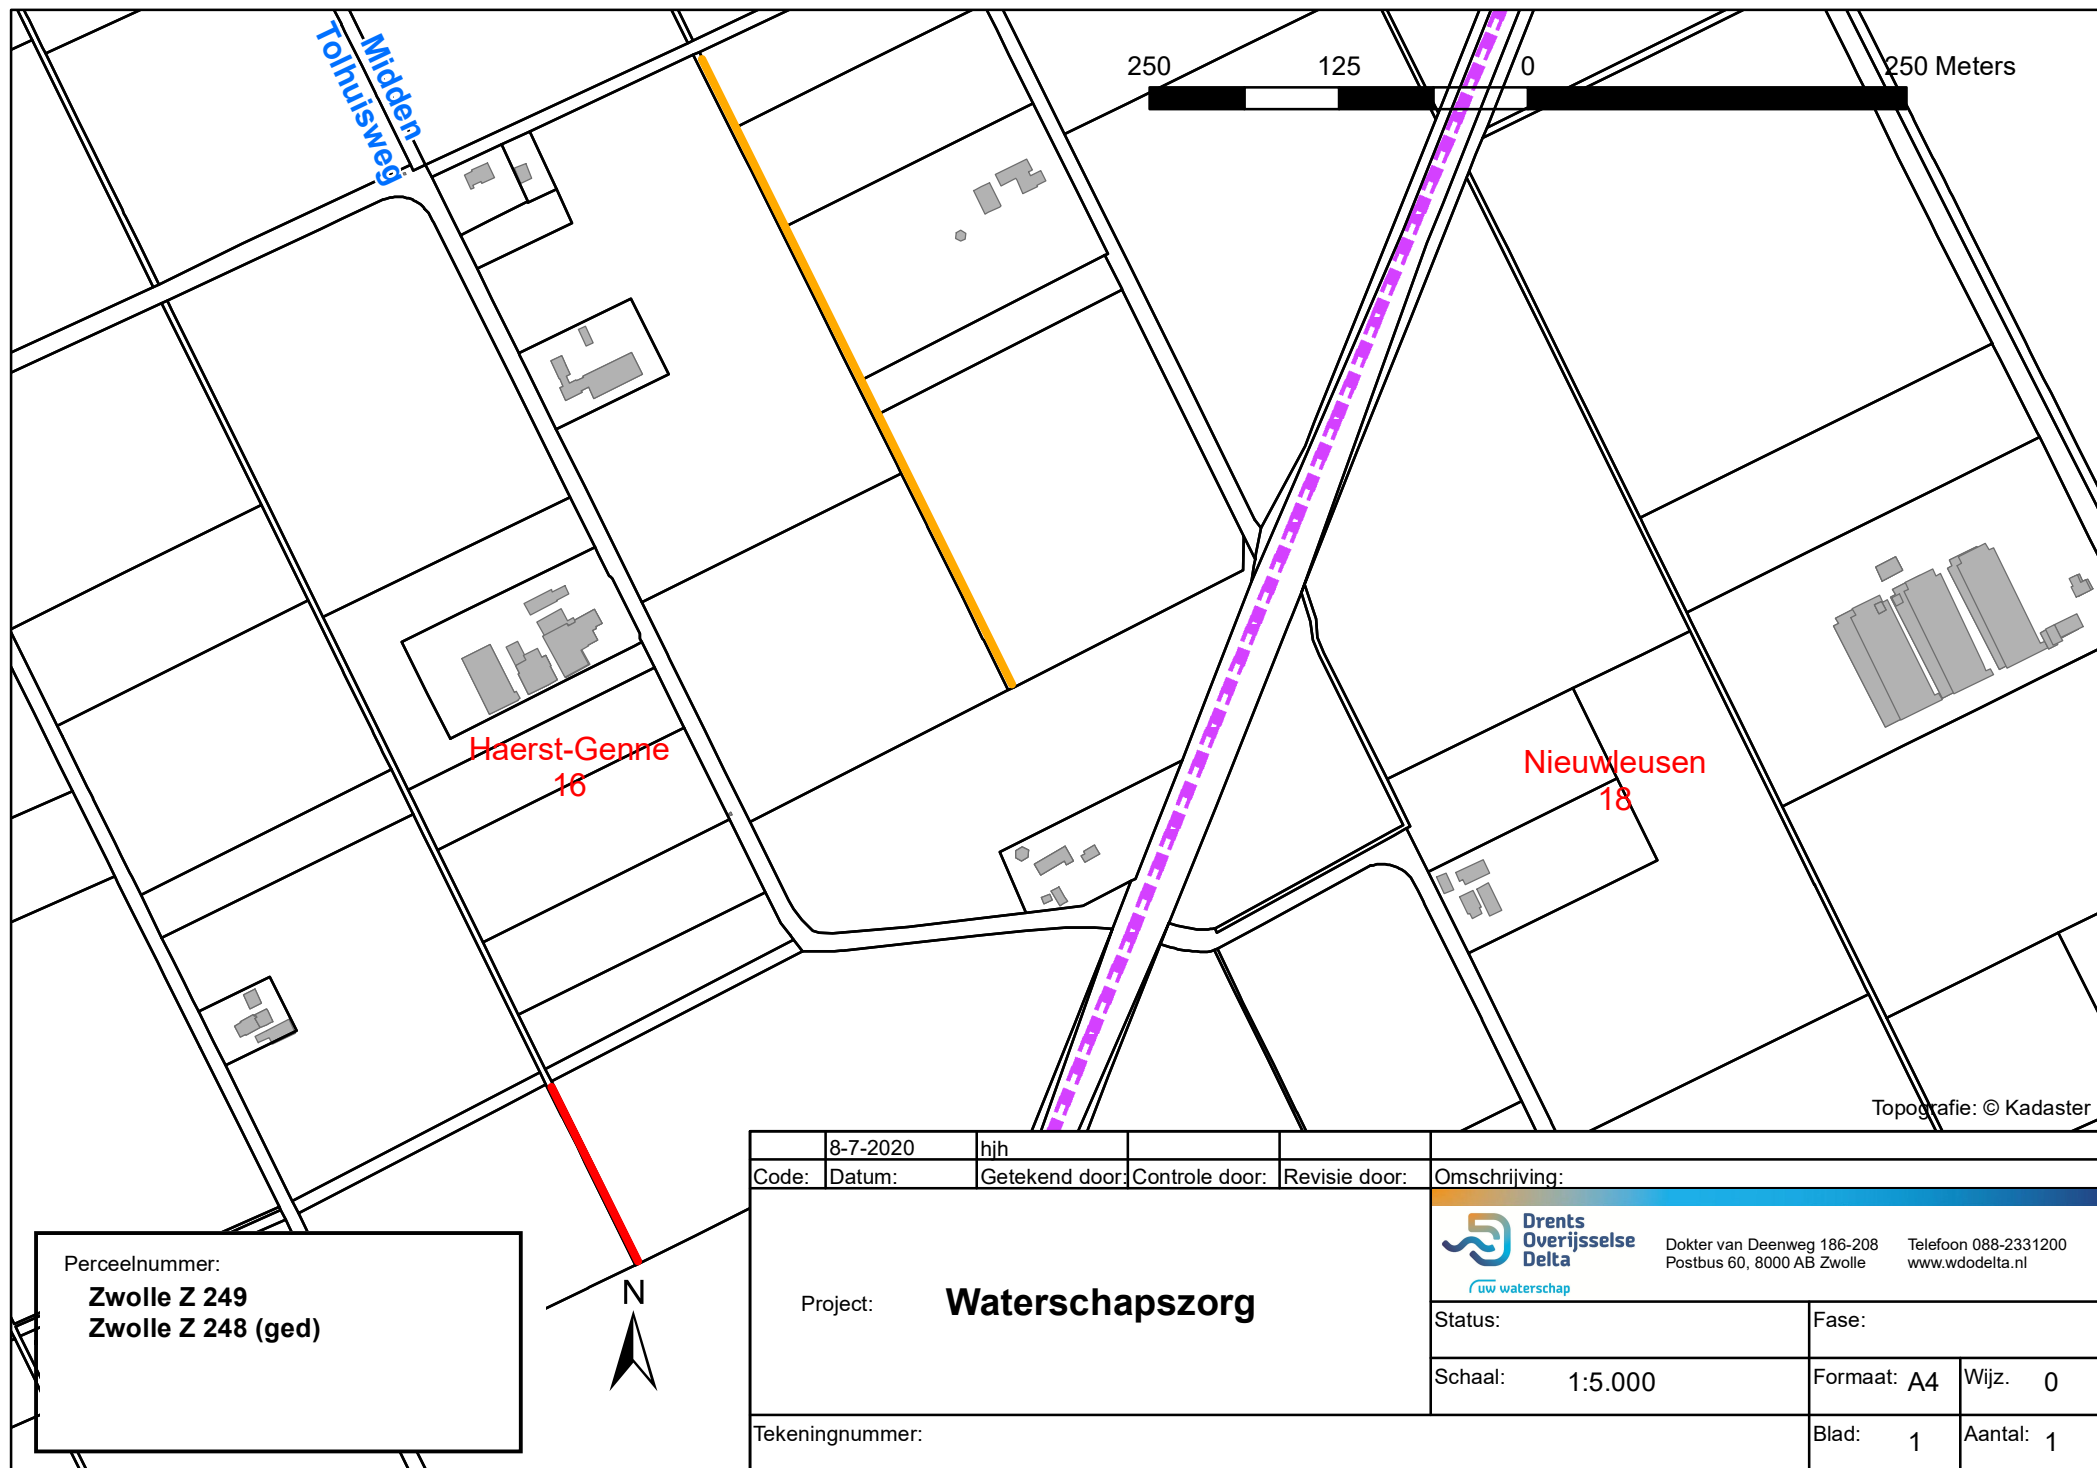

Perceelnummer:
Zwolle Z 249
Zwolle Z 248 (ged)

	8-7-2020	hjh				 Dokter van Deenweg 186-208 Postbus 60, 8000 AB Zwolle Telefoon 088-2331200 www.wdodelta.nl		
Code:	Datum:	Getekend door:	Controle door:	Revisie door:	Omschrijving:			
Project: Waterschapszorg						Status:		
Tekeningnummer:						Schaal: 1:5.000	Formaat: A4	Wijz. 0
						Blad: 1	Aantal: 1	