


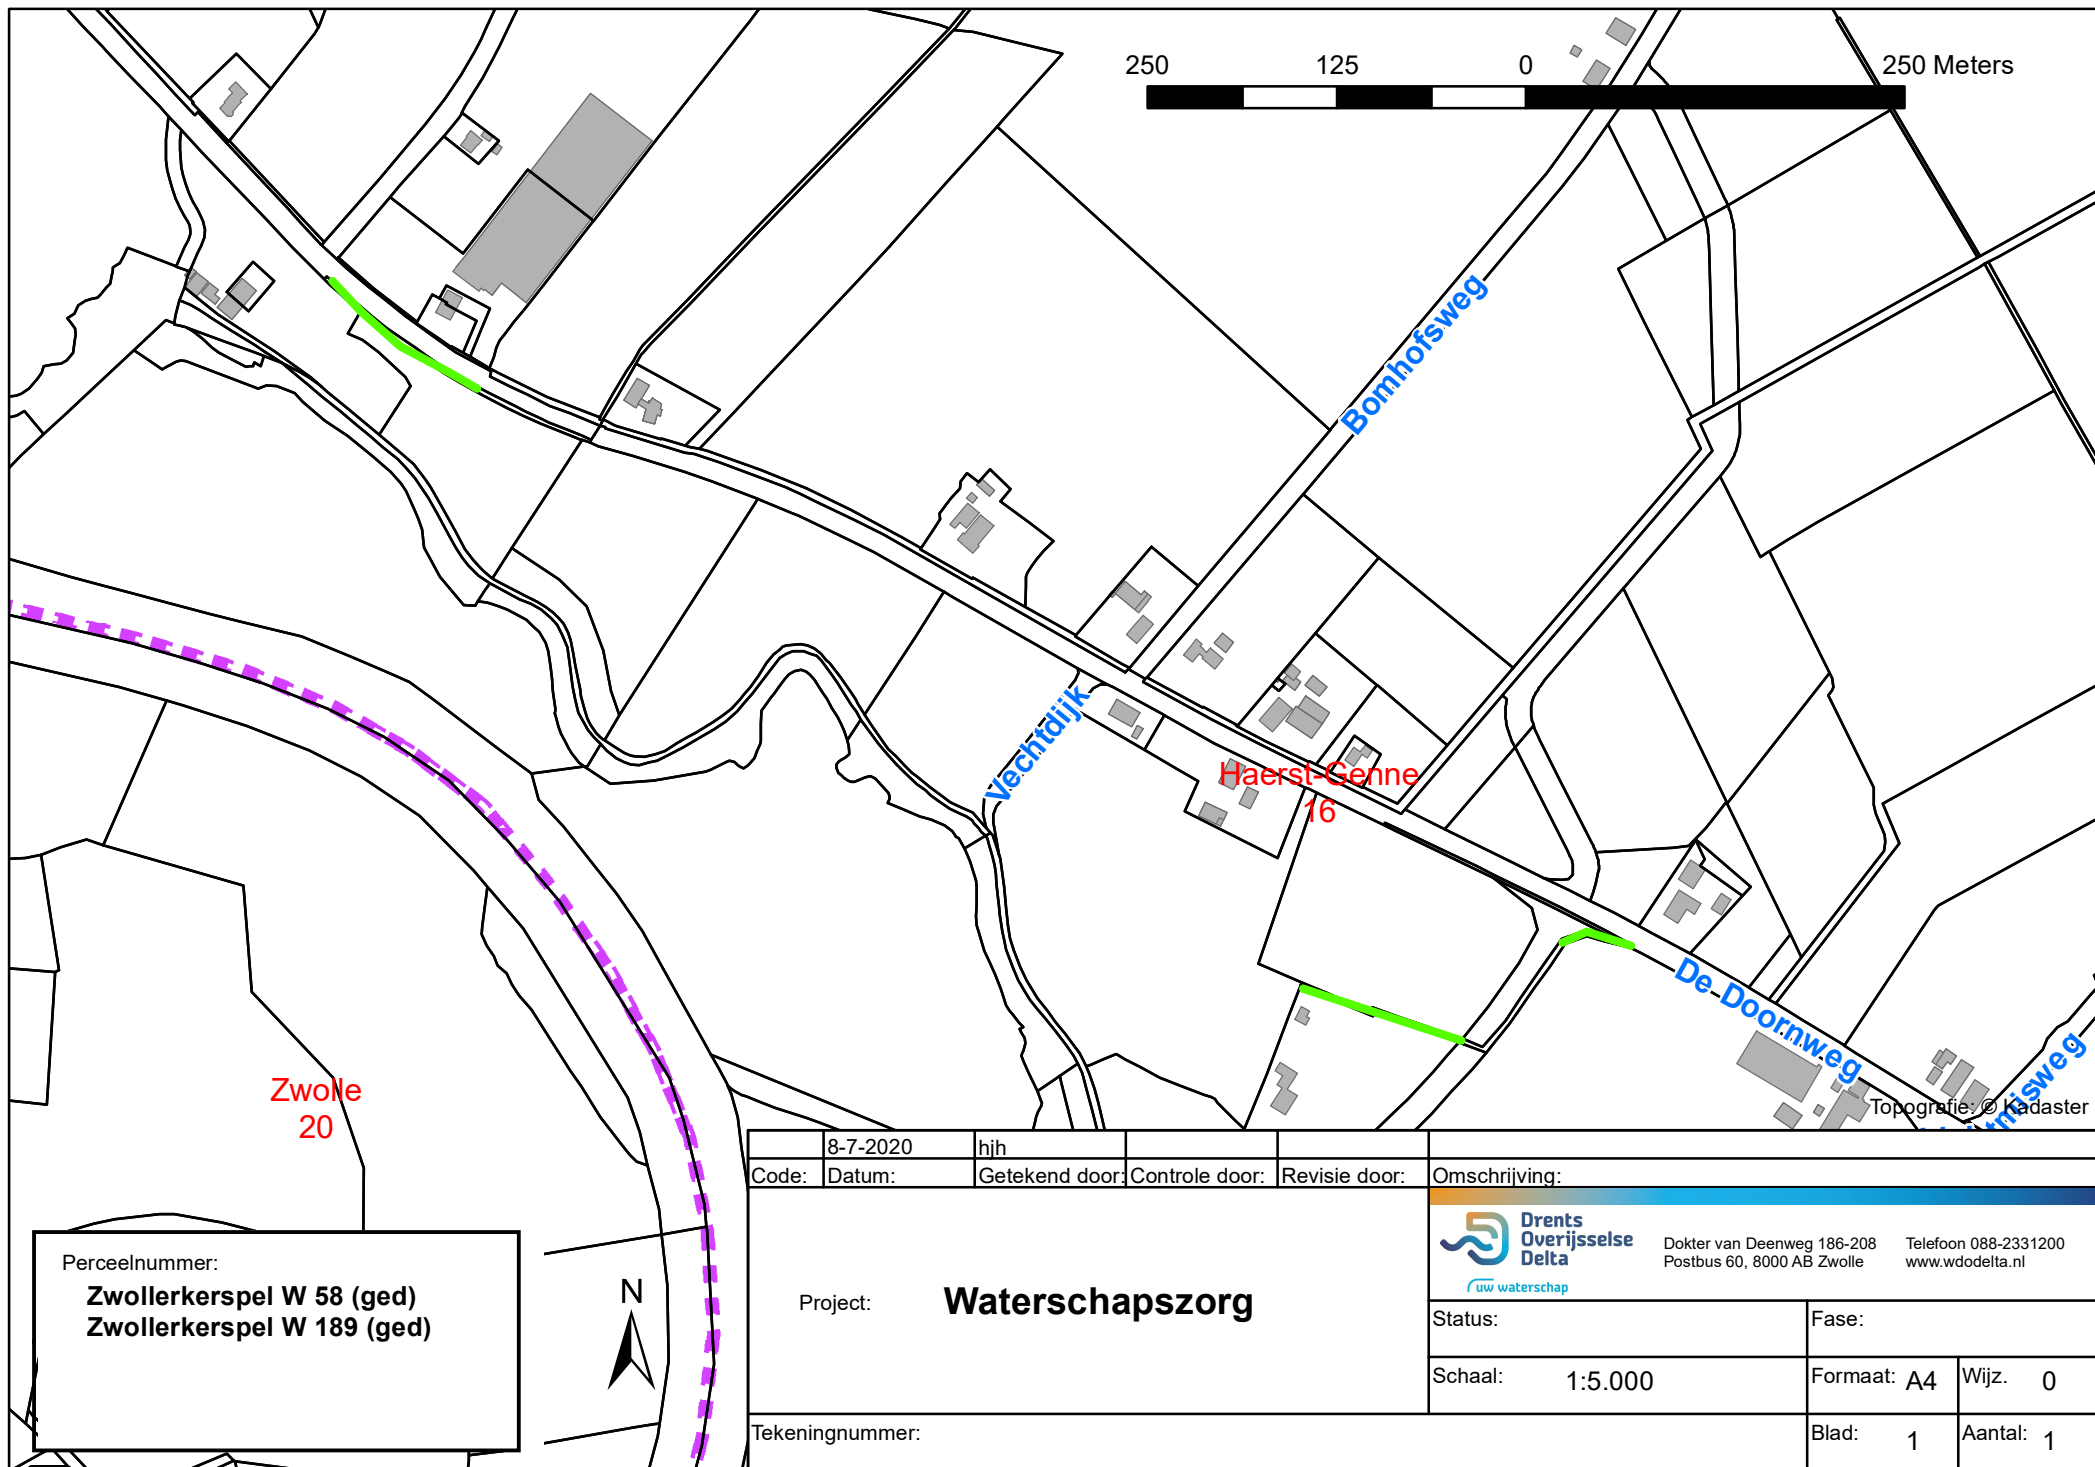

Zwolle
20

Haerst-Genne
16

Topografie: © Kadaster

Perceelnummer:

Zwollerkerspel W 58 (ged)
Zwollerkerspel W 189 (ged)



	8-7-2020	hjh			
Code:	Datum:	Getekend door:	Controle door:	Revisie door:	Omschrijving:
Project: Waterschapszorg					 Dokter van Deenweg 186-208 Postbus 60, 8000 AB Zwolle Telefoon 088-2331200 www.wdodelta.nl
Tekeningnummer:					Status: Schaal: 1:5.000 Fase: Formaat: A4 Wijz. 0 Blad: 1 Aantal: 1