


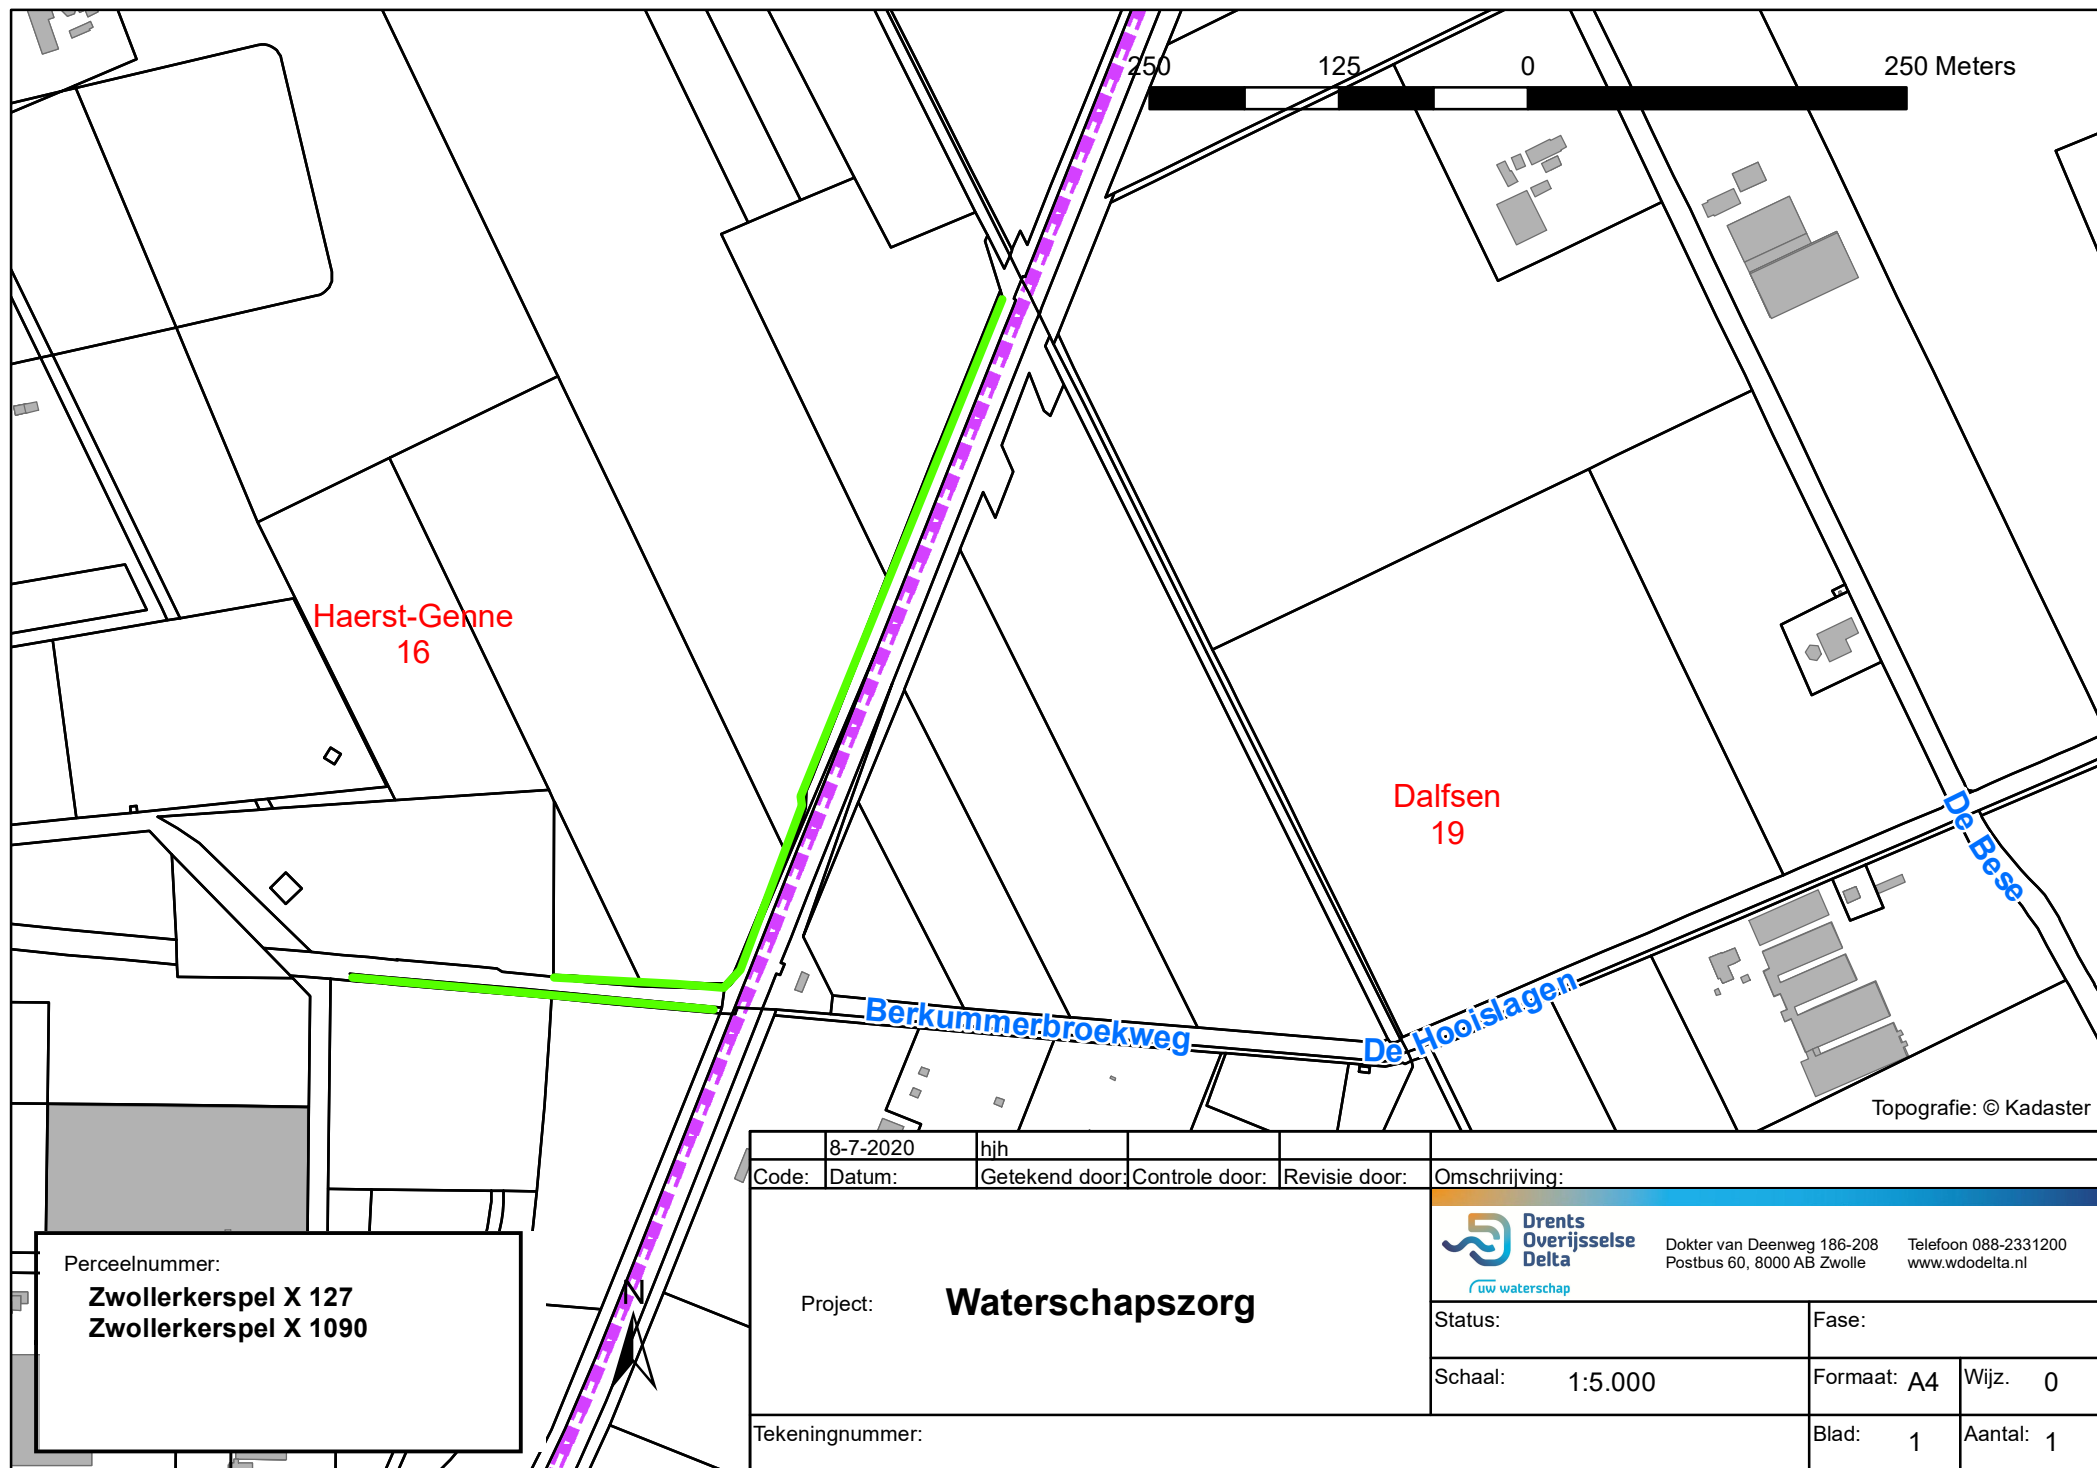

Perceelnummer:  
**Zwollerkerspel X 127**  
**Zwollerkerspel X 1090**

|                                 |        |                |                |               |   |             |           |
|---------------------------------|--------|----------------|----------------|---------------|---|-------------|-----------|
| 8-7-2020                        | hjh    |                |                |               |   |             |           |
| Code:                           | Datum: | Getekend door: | Controle door: | Revisie door: | Omschrijving:   |             |           |
| Project: <b>Waterschapszorg</b> |        |                |                |               | <br>Dokter van Deenweg 186-208<br>Postbus 60, 8000 AB Zwolle<br>Telefoon 088-2331200<br>www.wdodelta.nl |             |           |
|                                 |        |                |                |               | Status:   |             | Fase:     |
|                                 |        |                |                |               | Schaal: 1:5.000   | Formaat: A4 | Wijz. 0   |
| Tekeningnummer:                 |        |                |                |               |   | Blad: 1     | Aantal: 1 |

Topografie: © Kadaster