




Gemeente
Hellendoorn

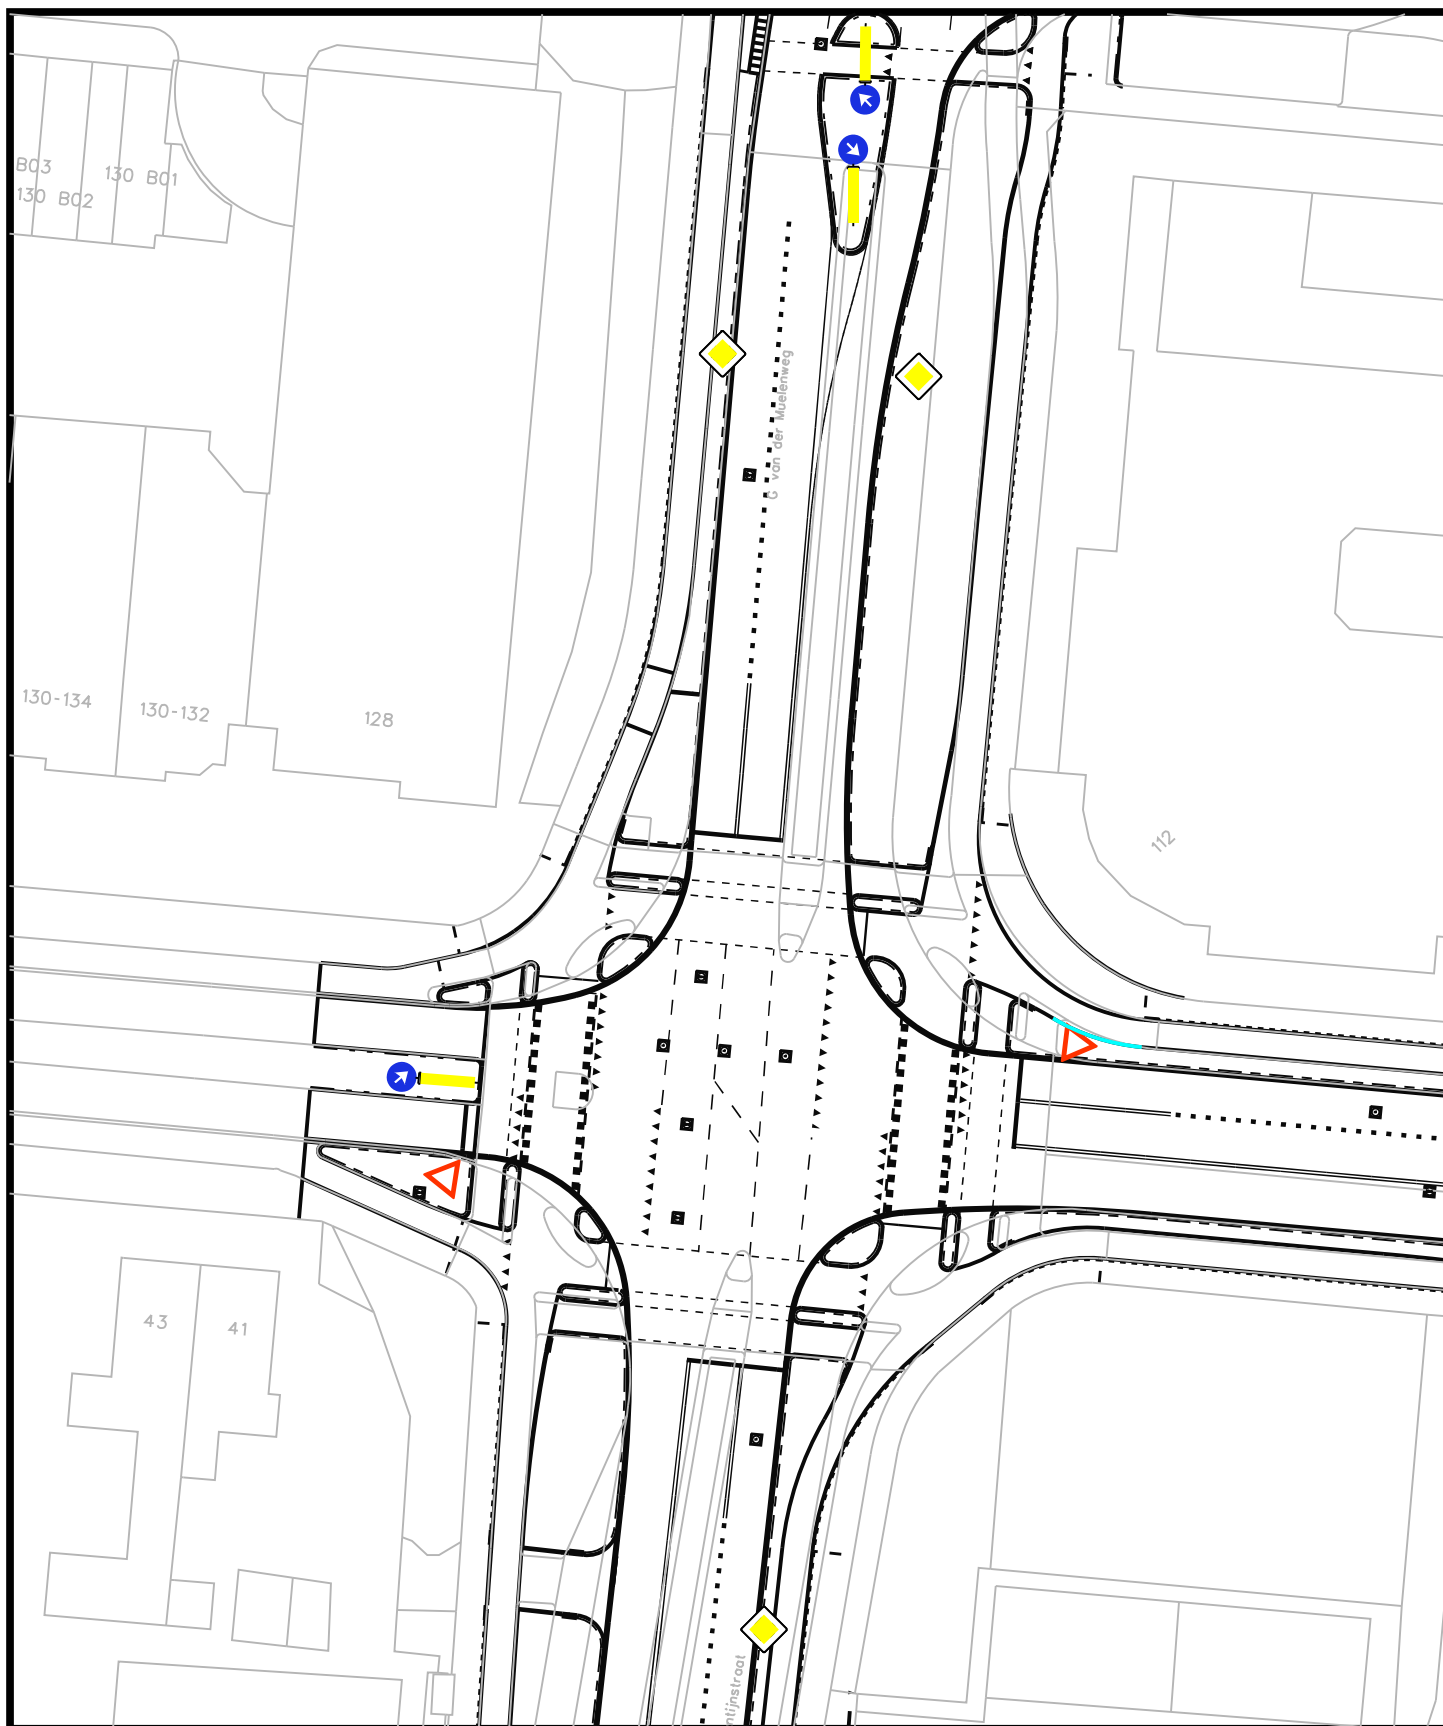

Gemeente Hellendoorn
Postbus 200
7440 AE Nijverdal
Tel: 0548-630000
Fax: 0548-610505
www.hellendoorn.nl

Project: Verkeersbesluit RVV 1999

Onderwerp:

Omdraaien voorrangmaatregel

Kp: Grotestraat-G van der Muelenweg-Constantijnstraat

Datum Wijziging:

Formaat: A4

Opmerkingen:

Concept / definitief

Team: Openbare Ruimte

Getekend:

AGR

Schaal:

1 : 500

Printdatum:

19-05-2022

Tekeningnr:

OR-2022-75-v1