


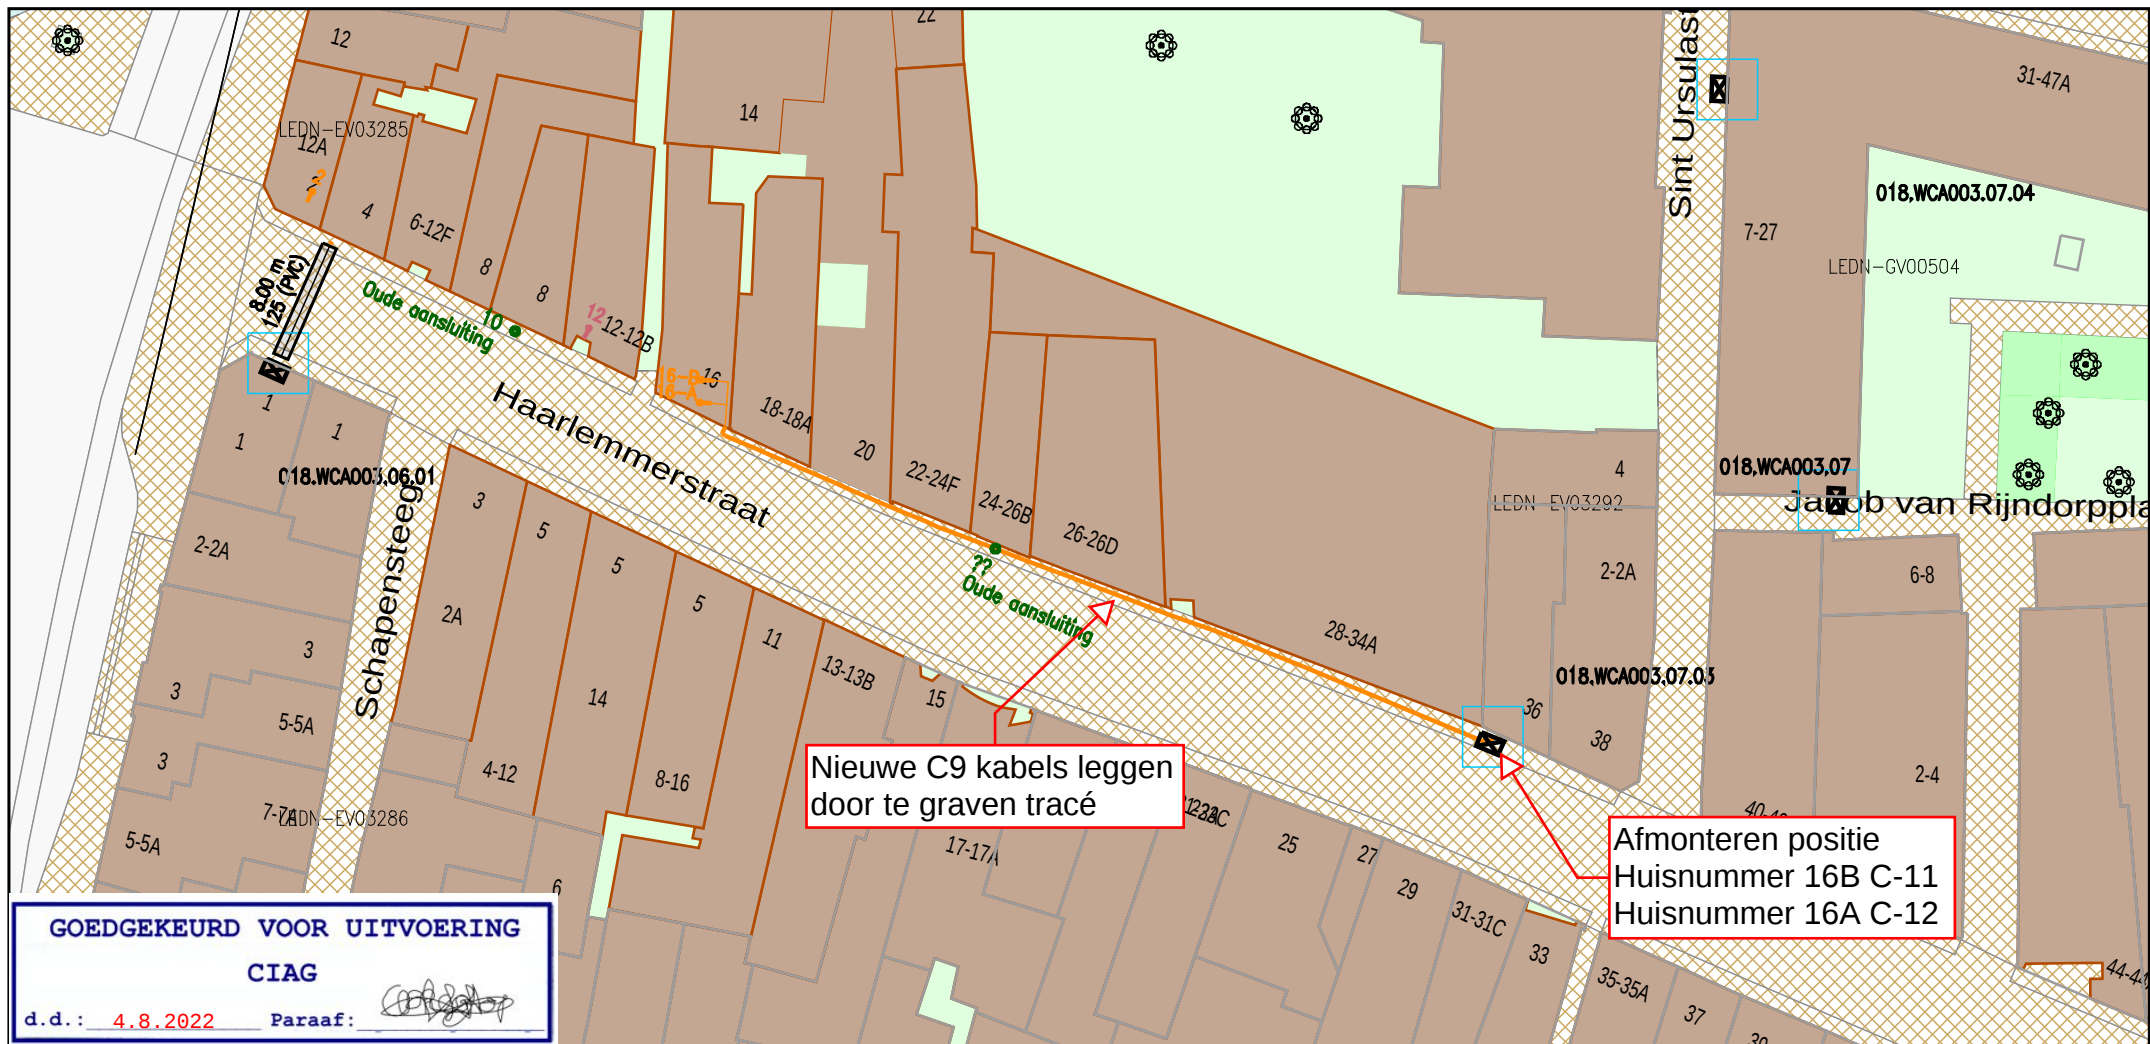

GOEDGEKEURD VOOR UITVOERING

CIAG

d.d.: 4.8.2022

Paraaf: [signature]

Legenda

 Behuizing / Huisje(in bedrijf)

 Geul(gepland)

 Mantelbuis(geplaatst)

CAI [Gis]

 Cai Aansluitdoos(gepland)

 Cai Haspel/Rol

Behoort bij beschikking van
Burgemeester en Wethouders
van Leiden

BV. Z22/3424730



Title: Werktekening
1001892163_Haarlemmerstraat_16_A_16_B_
Leiden

Nummer 93300-464055

LEIDEN

LEIDEN

Schaal: 1:500

User: Nnadir01

ACE: CATV

Plotdatum: 04/08/2022

Size: A4

vodafone  Ziggo 

