


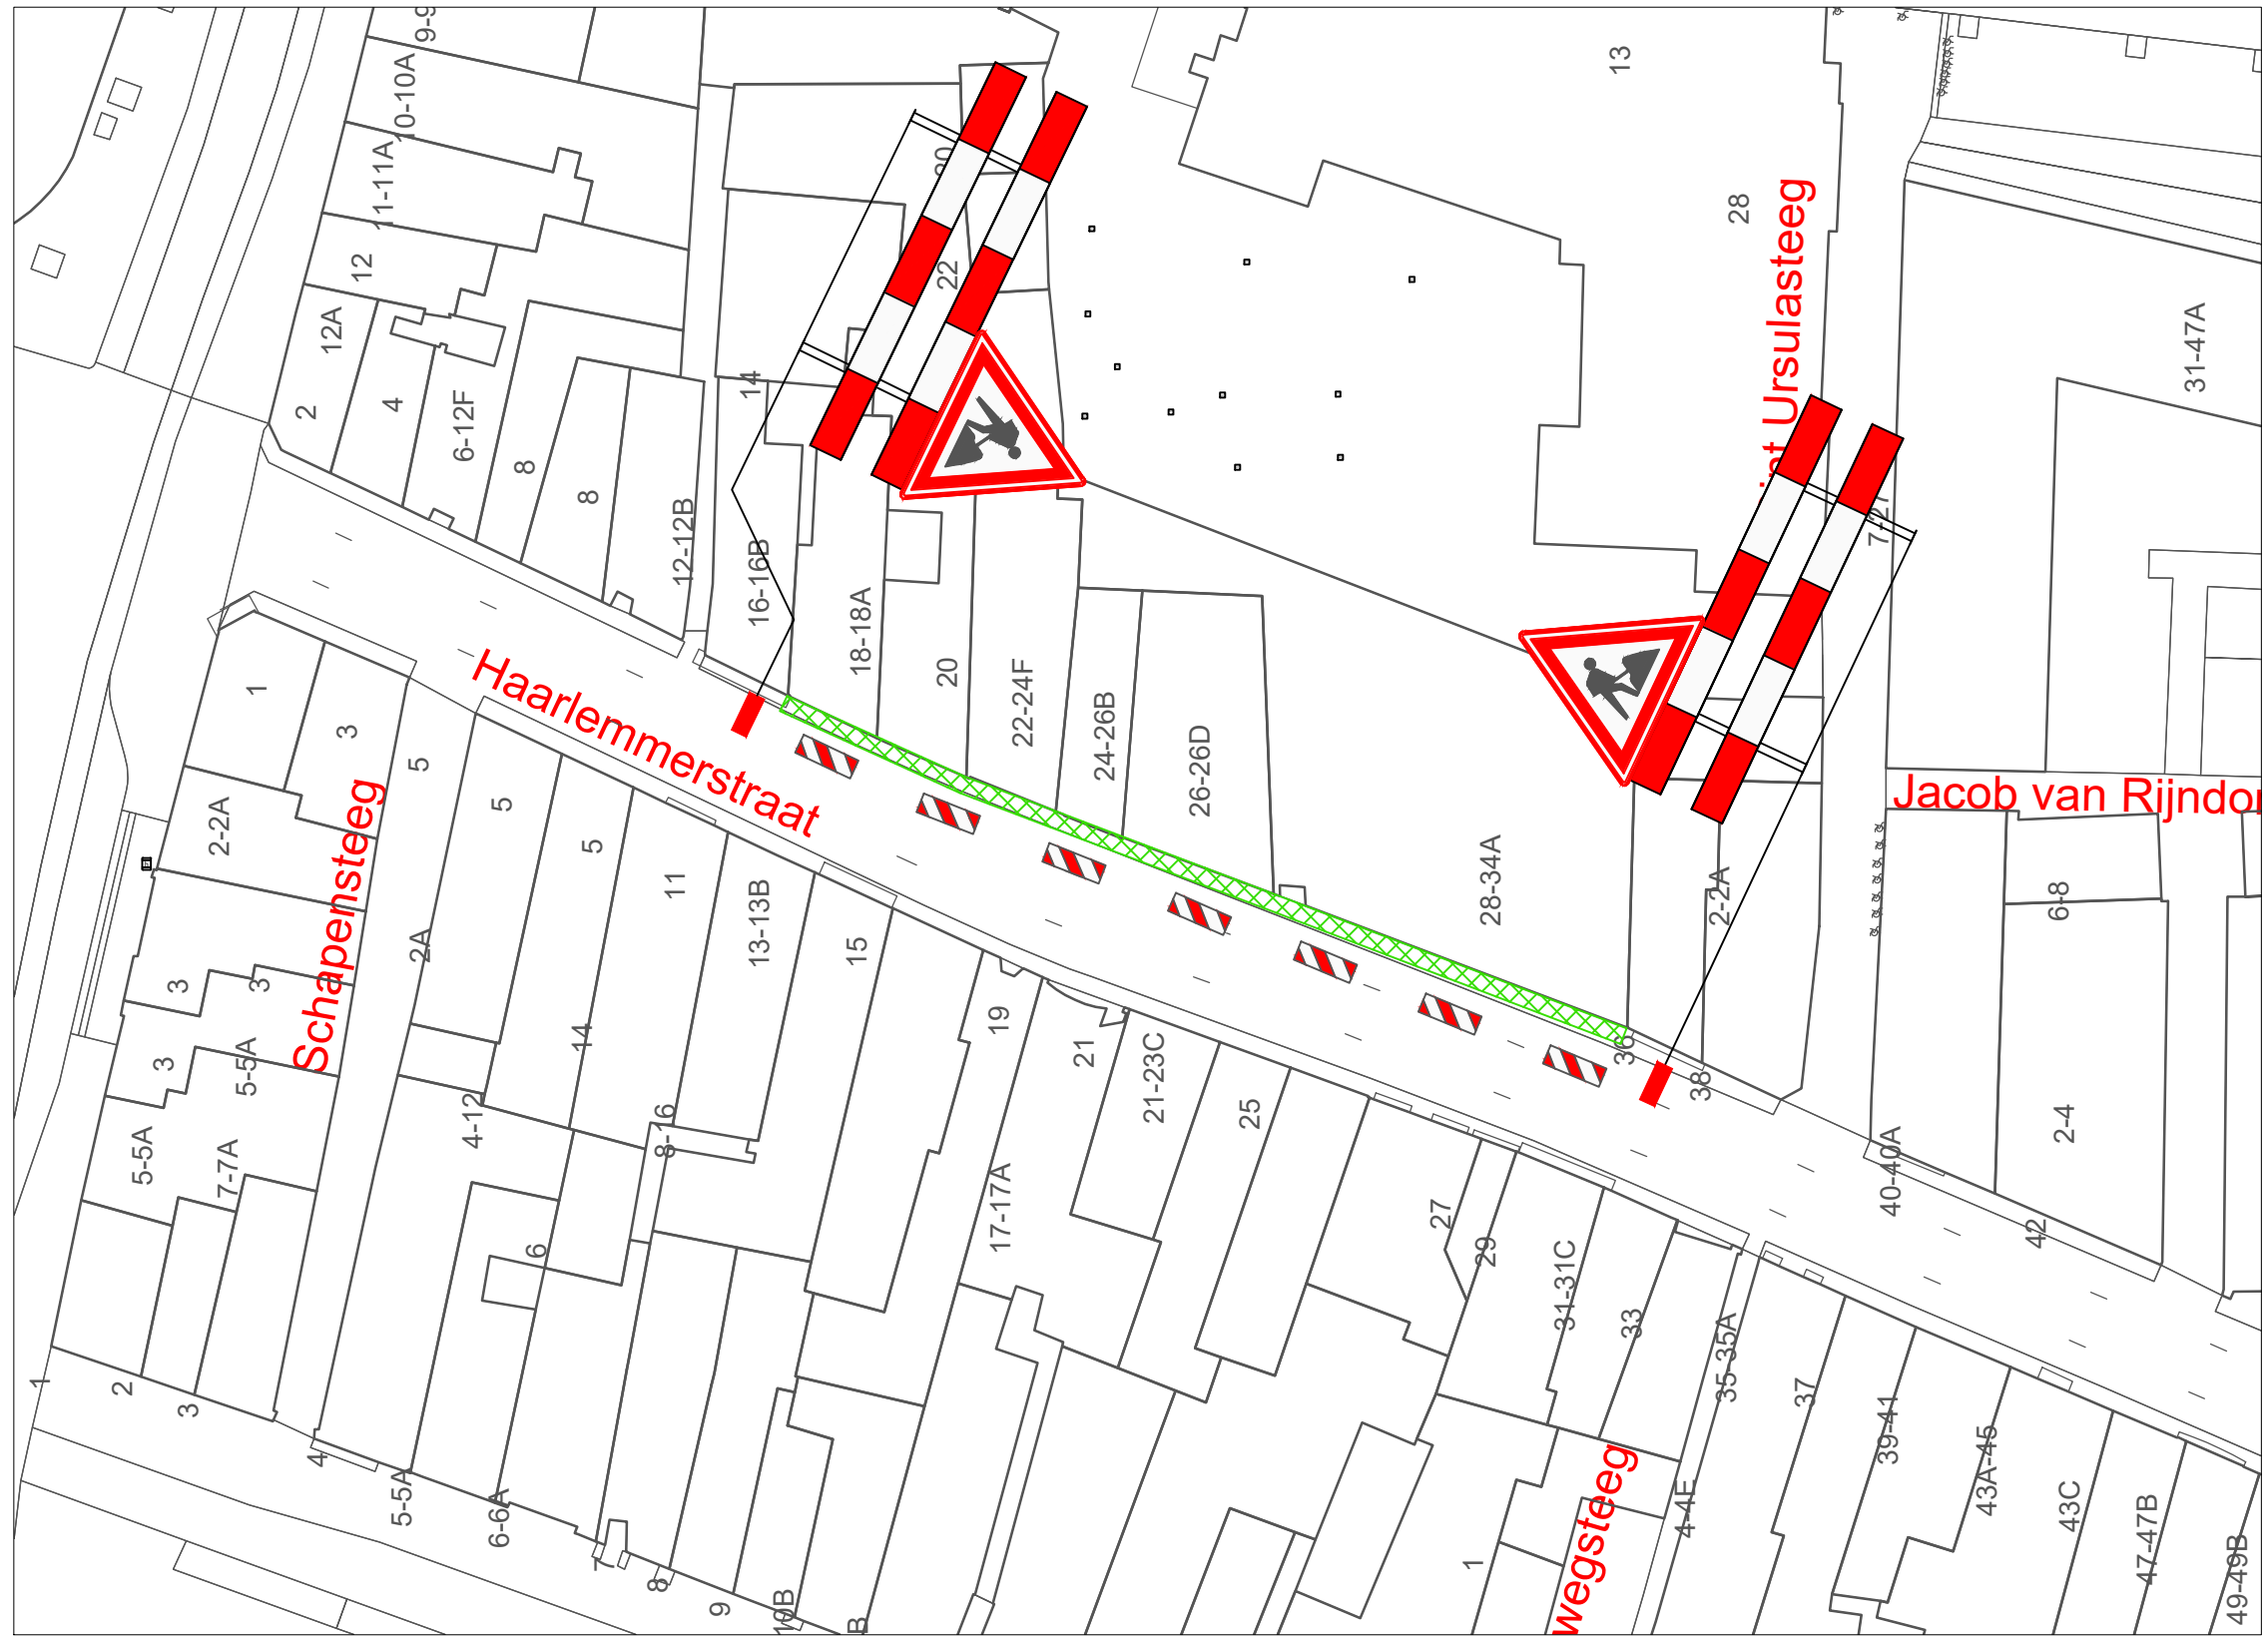

VERKLARING

- Werkvak
- Schrikhek
- Geleidebaken / Verkeerskegel 8x

Behoort bij beschikking van
Burgemeester en Wethouders
van Leiden

BV. Z22/3424730

- afplakken/afkruisen conflicterende bewegwijzering en bebording
- de locatie van bebording is indicatief, de exacte locatie wordt op het werk bepaald
- minimale rijstrookbreedte is 3,50 meter

LOCATIE



Project: Werkzaamheden Haarlemmerstraat 16A te Leiden						Opdrachtgever:	
Onderdeel: Voetpad afzetting t.b.v. Civiele werkzaamheden						Zwambag Verkeerstechniek Lakerveld 41 4128 LE Lexmond tel: 0347-443000 E-mail: info@zwambagverkeerstechniek.nl	
Formaat: A3L	Schaal: n.v.t.	A	12-08-22	Concept	S. Abrahamian	A. Mujic	Project nummer:
		Wijziging	Datum	Omschrijving	Tekenaar	Controle	Referentie opdrachtgever: 2207001
							Tekening nummer: 22.043.625A01-A