


# WATER COLLECTIEF TWENTE 2: REUTUM



**Profiel 1**



**Profiel 3**

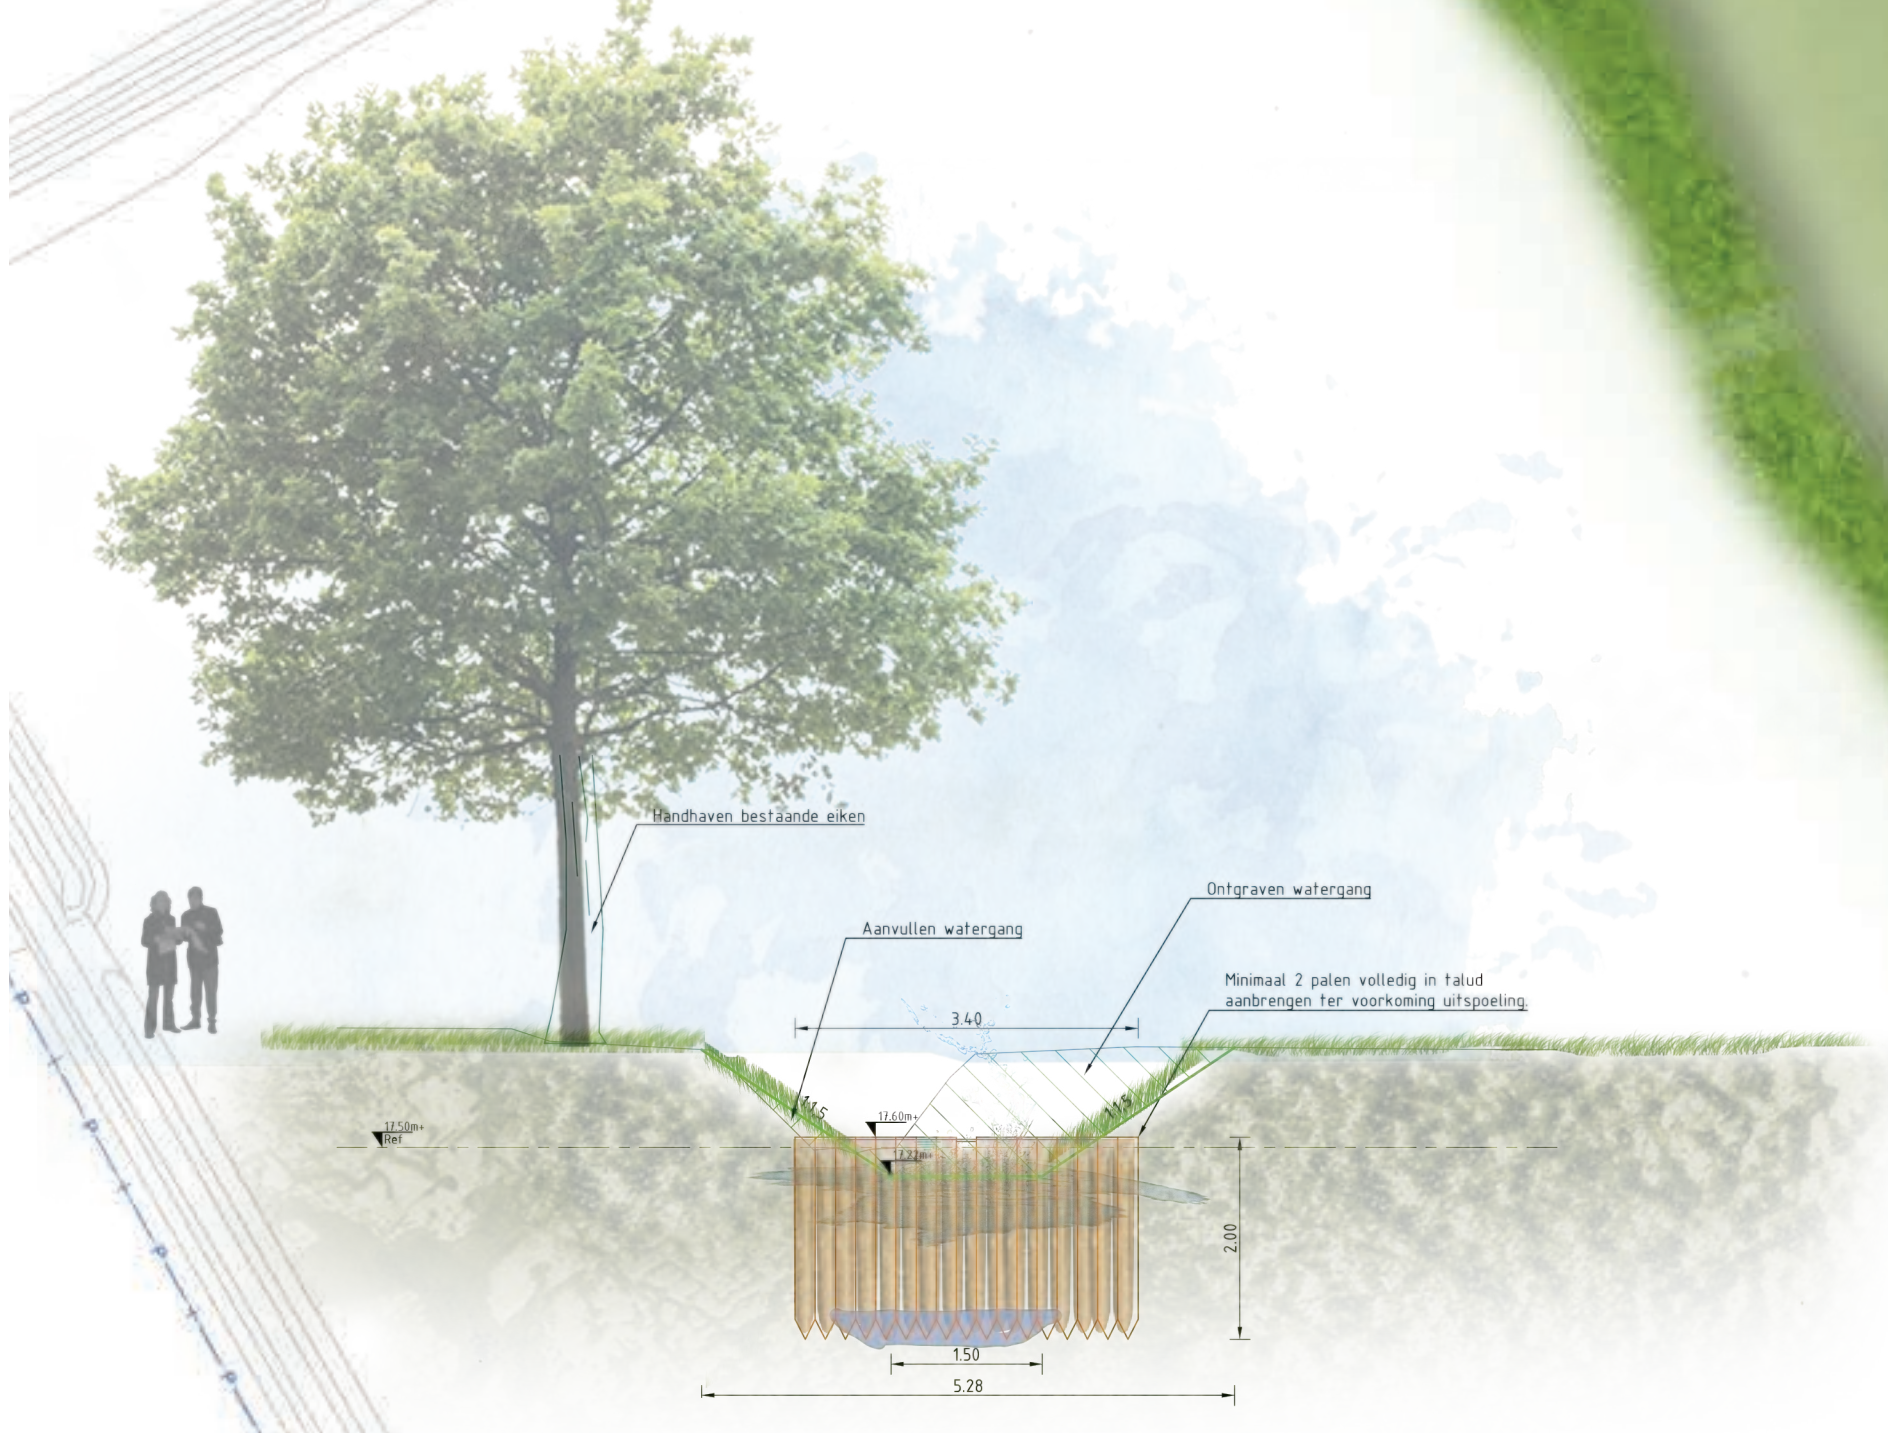

**Profiel 2**

**Profiel 4**

**Legenda**

**Bestaand**

- BGT bestaande situatie
- Kadastrale grens
- Wandelpad
- Houtwal
- Onderhoudsroute

**Grondwerk**

- Ophogen onderhoudspad, breedte 4,00 m, laagdikte 0,30 m
- Ophogen schouwpad, hoogte +19,40 m NAP, breedte 3,00 t/m 5,00 m, la
- Ophogen wandelpad, breedte 3,5 m, laagdikte 0,30 m
- Verwijderen voortledek
- Recht trekken wandelpad
- Versnippen watergang
- Dempen watergang
- Ontgraven grondwal
- Ontgraven bouwvoor, laagdikte 0,15 tot max. 0,35m
- Onderhoudsroute nieuw
- Aanbrengen grondwal
- Aanbrengen watergang

**Kunstwerken**

- Aanbrengen stuwput
- Aanbrengen dam + duiker
- Aanbrengen stapstenen
- Aanbrengen boomstam stuw

**Terrainrichting**

- Wandelpad

**Greenvoorziening**

- Aanbrengen bosplantsoen (houtwal) (Beheertype L0102 Houtwal en houtwal)
- Aanbrengen bosplantsoen (singel) (Beheertype L0102 Houtwal en houtwal)





Profiel 5

**Legenda**

**Bestaand**

- BGT bestaande situatie
- Kadastrale grens
- Wandelpad
- Houtwal
- Onderhoudsroute

**Grondwerk**

- Ophogen onderhoudspad, breedte 4,00 m, laagdikte 0,30 m
- Ophogen schouwpad, hoogte +19,40 m NAP, breedte 3,00 t/m 5,00 m, la
- Ophogen wandelpad, breedte 3,5 m, laagdikte 0,30 m
- Verwijderen vorfiedoek
- Recht trekken wandelpad
- Verdiepen watergang
- Denpen watergang
- Ontgraven grondwal
- Ontgraven bouwvoor, laagdikte 0,15 tot max. 0,35m
- Onderhoudsroute nieuw
- Aanbrengen grondwal
- Aanbrengen watergang

**Kunstwerken**

- Aanbrengen stuwput
- Aanbrengen dam + duiker
- Aanbrengen stapstenen
- Aanbrengen boomstam stuw

**Terrainrichting**

- Wandelpad

**Groenvoorziening**

- Aanbrengen bosplantsoen (houtwal) (Beheertype L0102 Houtwal en houtsingel)
- Aanbrengen bosplantsoen (singel) (Beheertype L0102 Houtwal en houtsingel)