
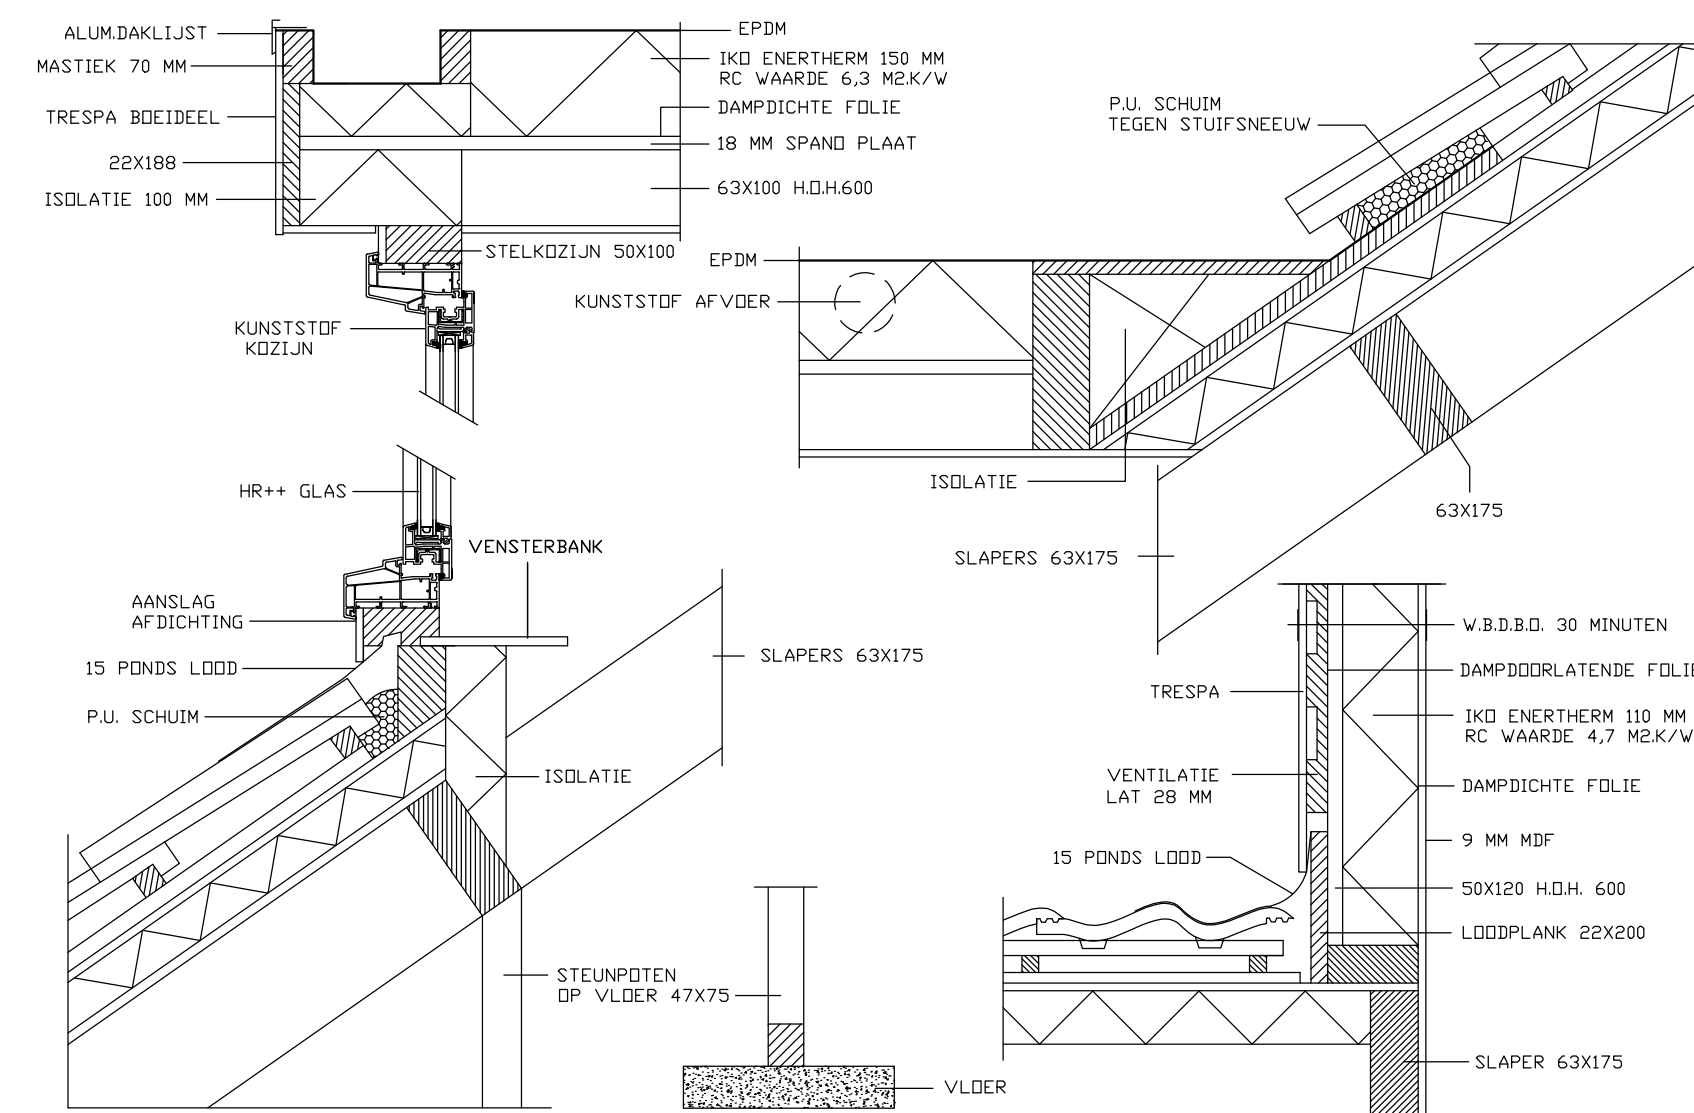
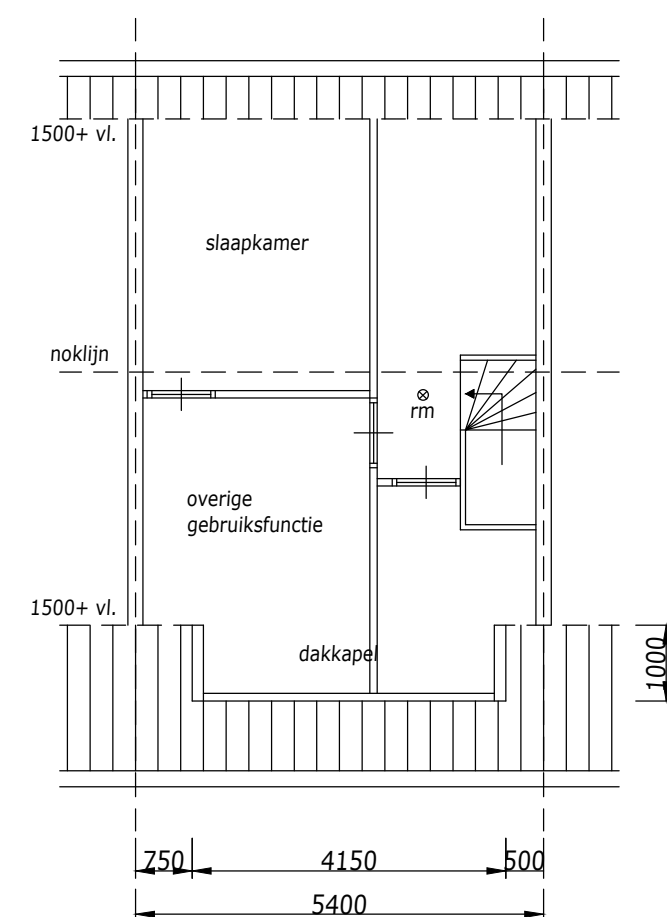
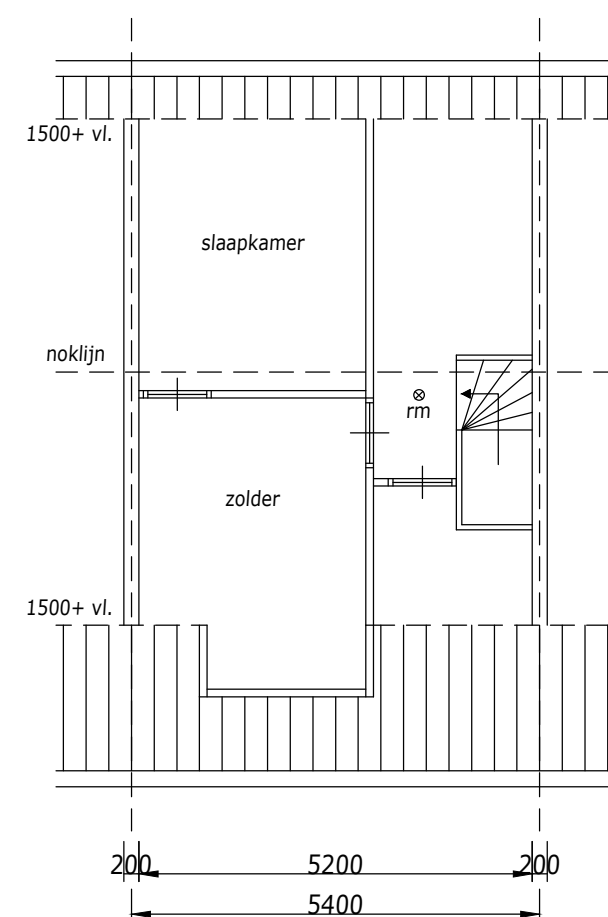
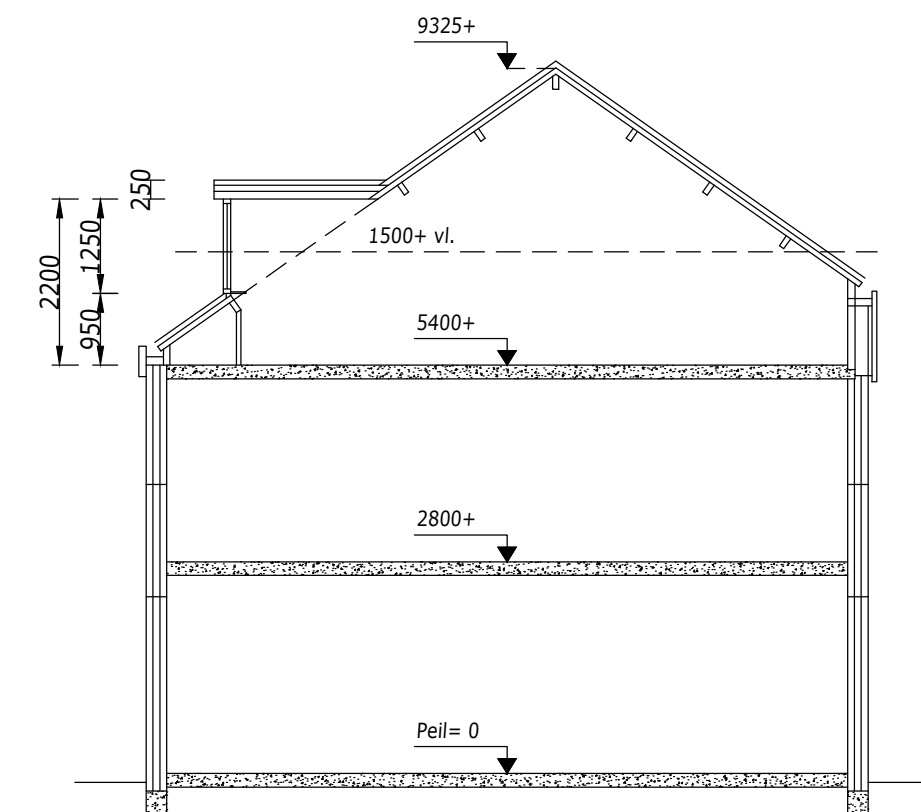
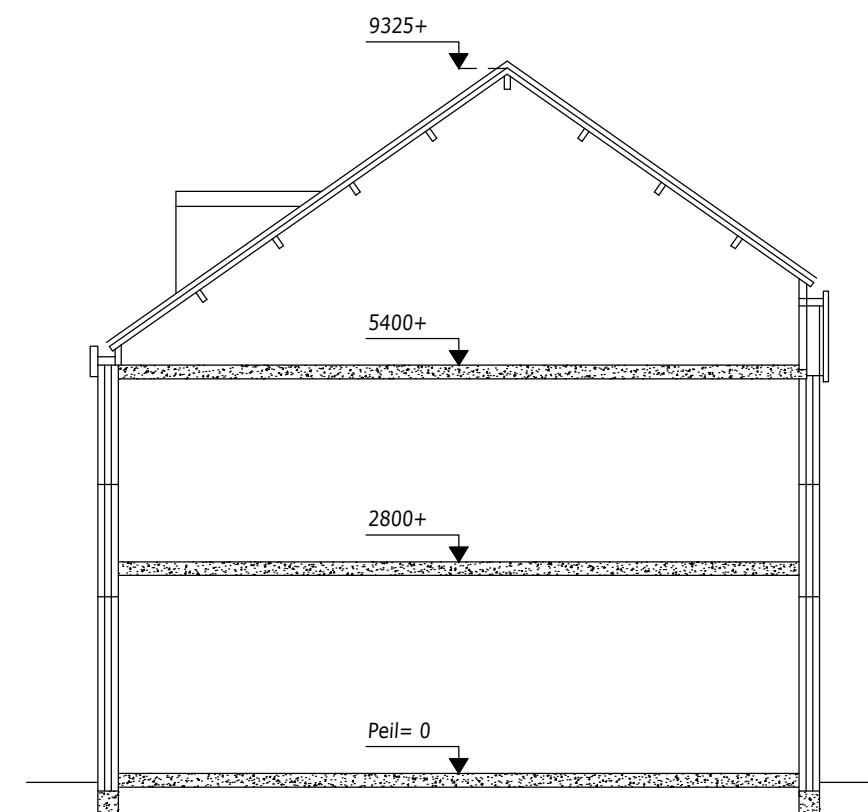
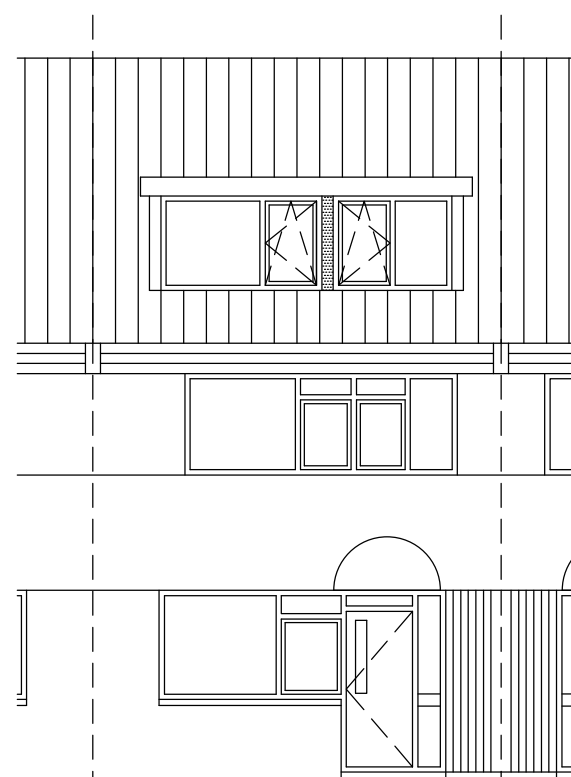


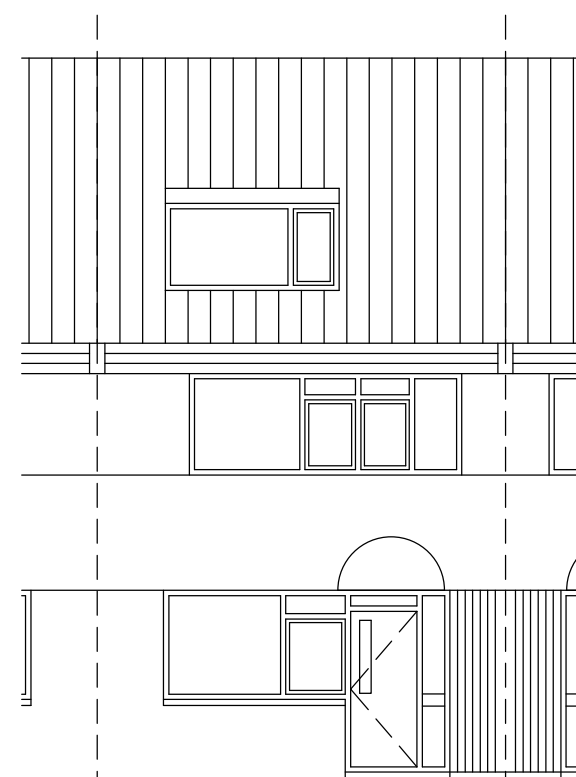

Specificaties :
 Buitenwerkse maten ca. :
 Dakkapel voorzijde : 1500x4150 mm.
 Overstek rondom 120 mm.

Materialen dakkapel :
Kunststof verdiept kozijn in kleur RAL 9016, buitenzijde RAL 7016.
Draaiekiepramen in kleur RAL 9016, buitenzijde RAL 7016.
Afwerking front : Trespa RAL 7016.
Afwerking wangen : Trespa RAL 7016.
Boeideel : Trespa RAL 7016.

Maten in het werk controleren.
Aan deze tekening kunnen geen rechten worden ontleend.

AANVRAAG DAKKAPEL(LEN)

OPDRACHTGEVER(S)

Fam. Jansen
Gerberaduyn 7
2318 XC Leiden
Tel. : 06-5196 1896

FORMAAT : A2
SCHAAL : 1:100
GET. : J.U.
DATUM : 12/01/'22
GEW. : 15/02/'22

SCHAAL : 1:100

GET. : J.U.

DATUM : 12/01/'22

GEW. : 15/02/'22

KLAASSEN

DAKKAPELLEN

Varelsesweg 65 8077 RB Hulshorst
tel. : (0341) 45 21 12
tekenafdeling@klaassen-dakkapellen.nl
info@meerzolder.nl / www.meerzolder.nl

info@meerzolder.nl / www.meerzolder.nl