


Behoort bij besluit 474173
 van de burgemeester van Kaag
 en Braassem d.d. 14-09-2022

1 m

- 1 INGANG SPANT
- 2 GANG
- 3 TOILET HEREN
- 4 TOILET DAMES
- 5 BERGING STOELLEN
- 6 INGANG VUURZAAL
- 7 KLEEDKAMER
- 8 TAFELS SPANT
- 9 KRANEN
- 10 VEILINGSKAVEL-
BORDEN
- 11 CATERING
- 12 BLOEMEN
- 13 BLOEMEN CREA
- 14 SPORT EN SPEL
- 15 RAD V. AVONTUUR
- 16 LOTEN DINERRONDE
- 17 LOTEN SUPERRONDE
- 18 KLUIS
- 19 NOODUITGANG

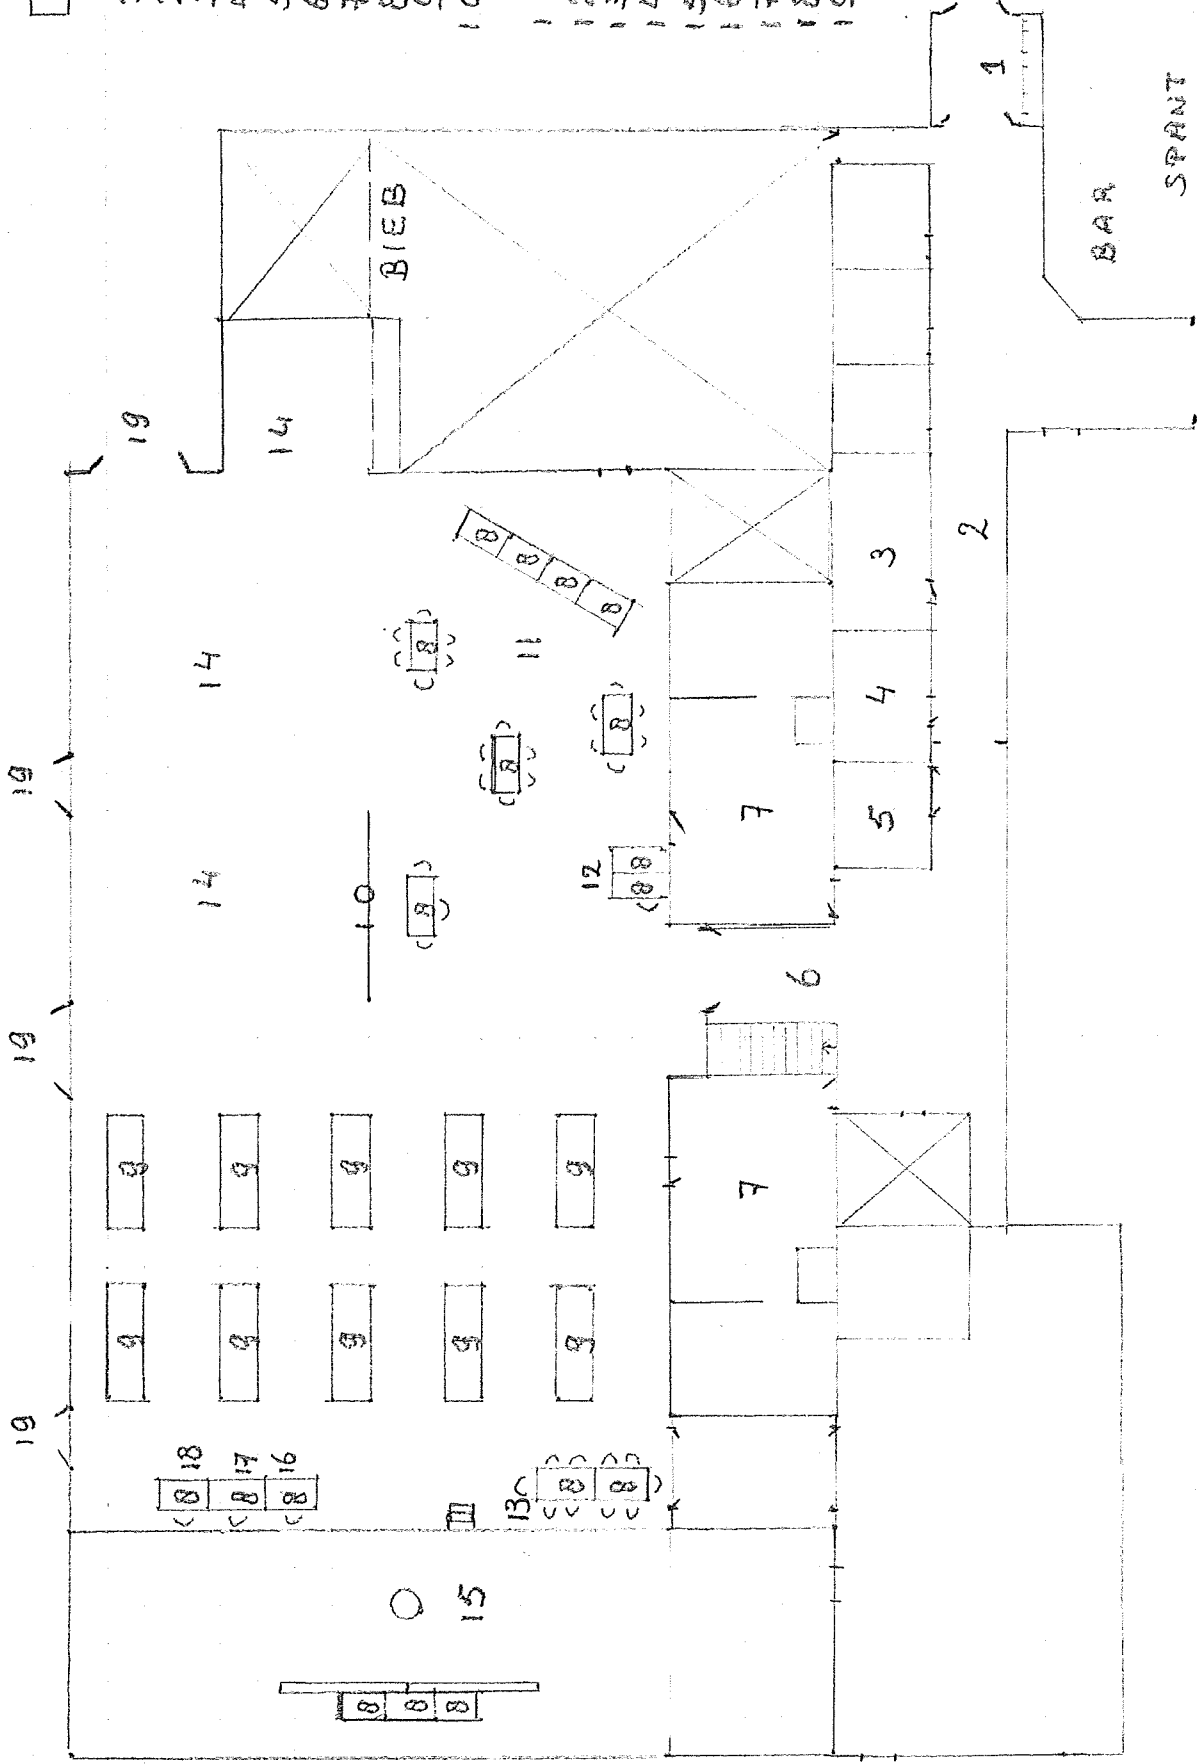

GROTE ZAAL

TTV PLAY FAIR