


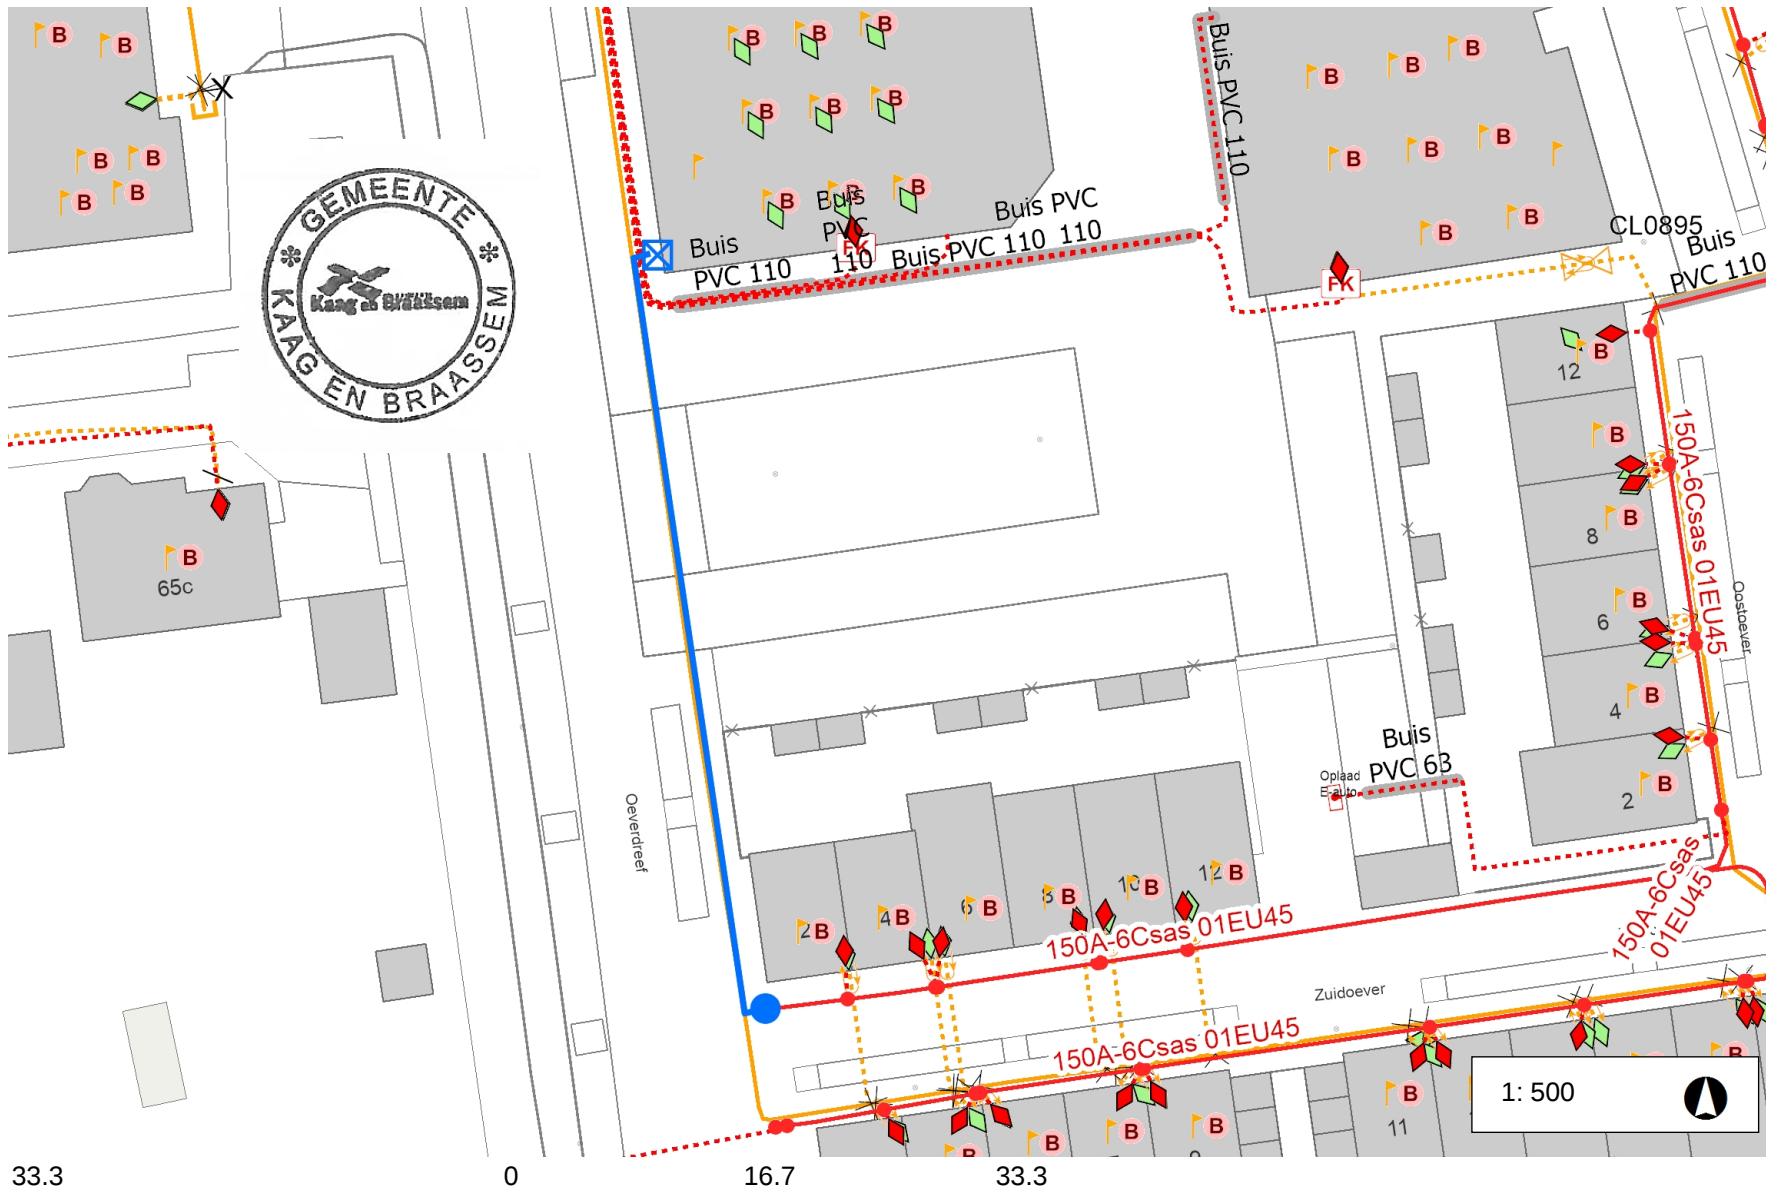

Legenda

- Laagspanning 
- LS Aansluitkabel 
- Lage Druk 
- LD Aansluitkabel 
- Nieuw tracé 
- Te verwijderen tracé 
- Nog niet definitief ingetekend 
- Mantelbuis 
- Geplande topografie 
- Hulplijn 
- Aftakking 
- Buitenkast 
- Lichtmast 

Opmerkingen

NWE aansluiting ; 3x25A tbv
perscontainer + slimme
meter
Hoofdkabel ; 4x150 AL
Kabelnummer ; 01EU45
Aansl. Kabel ; 4x 16 CU
Geen aarde leveren

33.3

0

16.7

33.3

Tijdstip opmaak: 13:43 13-04-2022