


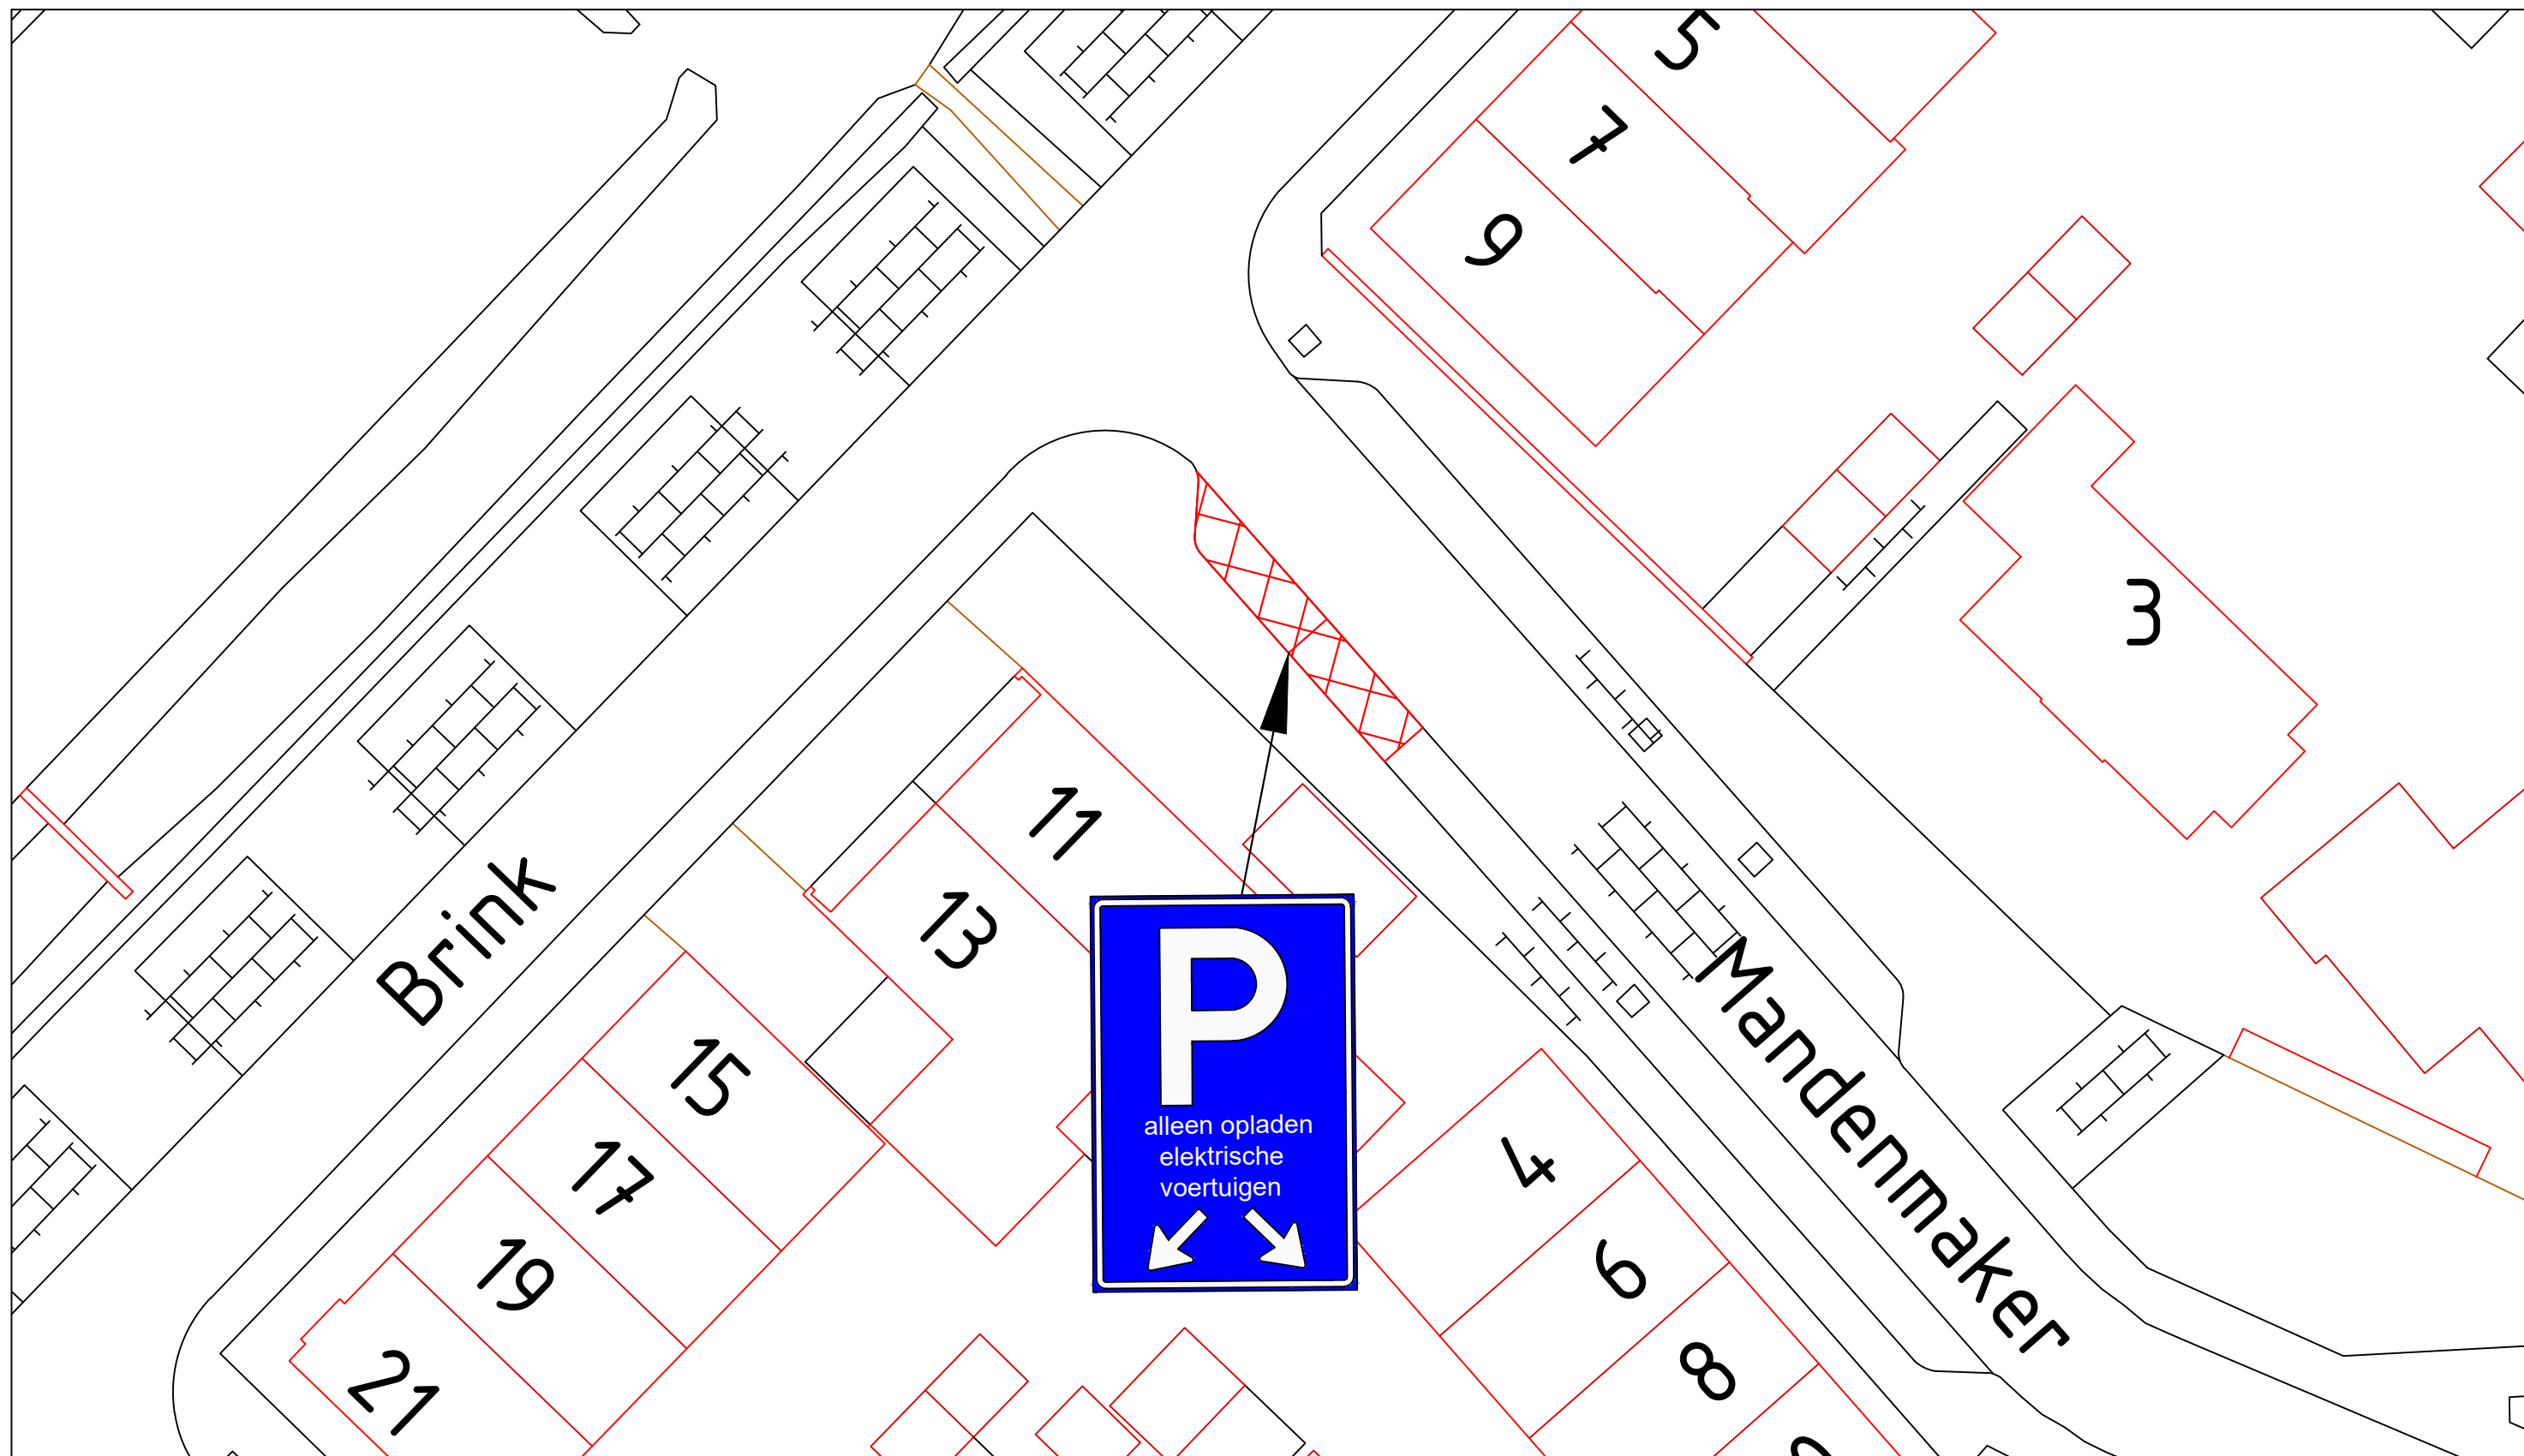

Legenda:

Gereserveerde parkeerplaats voor het laden van elektrische auto.



Brink 11 te Wijchen.



**Gemeente
Wijchen**

domein Fysieke Leefomgeving
Postbus 9000
6600 HA WIJCHEN
Kasteellaan 27
6602 DB WIJCHEN
024 751 7111


-Verkeersbesluit

001579 - Verkeersbesluit openbare laadpaal diverse locaties

-

Getekend door: -A.R	Datum: -2-9-2022	Tekeningnummer: -001579
Gewijzigd door: -	Wijzigingsdatum: -	Projectnummer: -
Gecontroleerd door: -	Besteknummer: -	Documentstatus: -

Aan deze tekening kan men geen rechten ontleenen

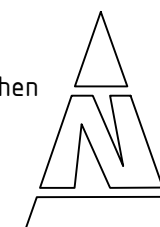

Wijchen

Schaal:
n.v.t.

Formaat:
A3