



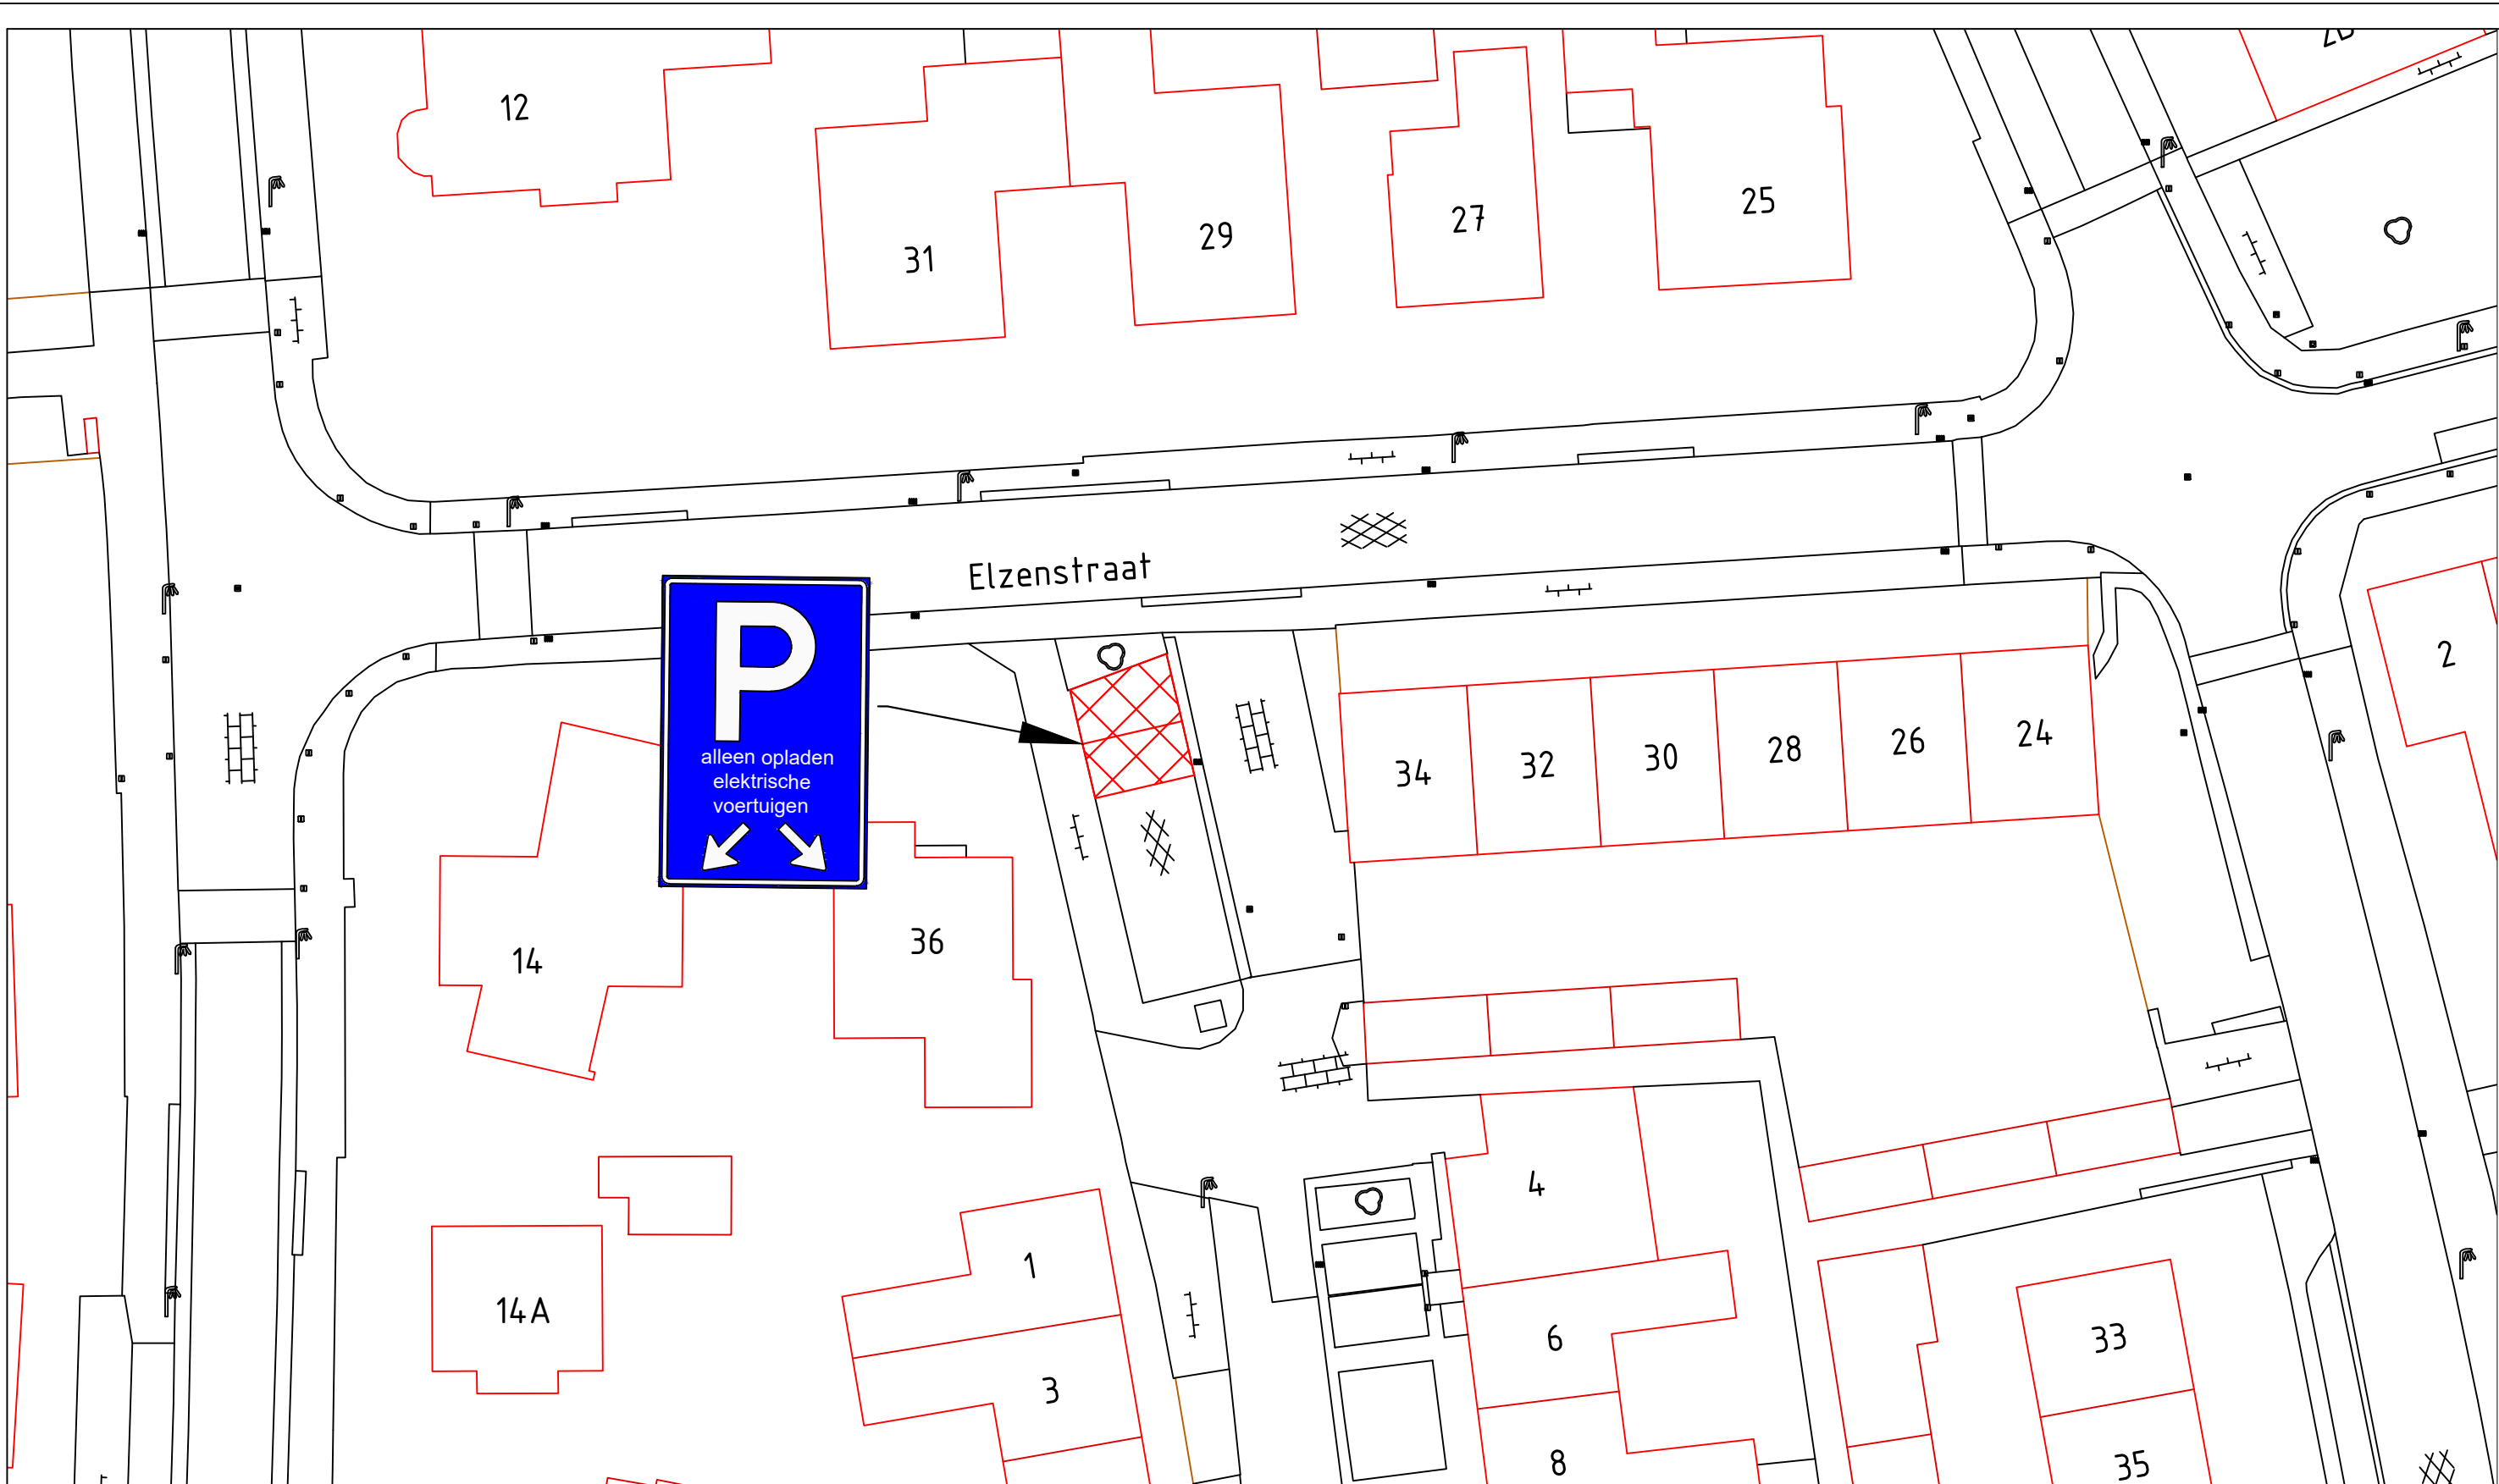

Legenda:

Gereserveerde parkeerplaats voor het laden van elektrische auto.

Elzenstraat 36 te Deest.

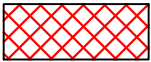

Heuvel 1, 6651 DA Druten
Postbus 1, 6650 AA Druten
Tel: 0487-580100
Email: info@druten.nl
www.Druten.nl

PROJECT: Verkeersbesluit	
PLAN:	
ONDERWERP: Parkeerplaats openbare laadpaal	
Getekend door: A.R	Datum: 1-9-2022
Gewijzigd door:	Wijzigingsdatum:
Xref/raster::	Bestandsnaam: 001576 - Verkeersbesluit openbare laadpaal Elzenstraat 36 Deest



Schaal:

Formaat:
A3