




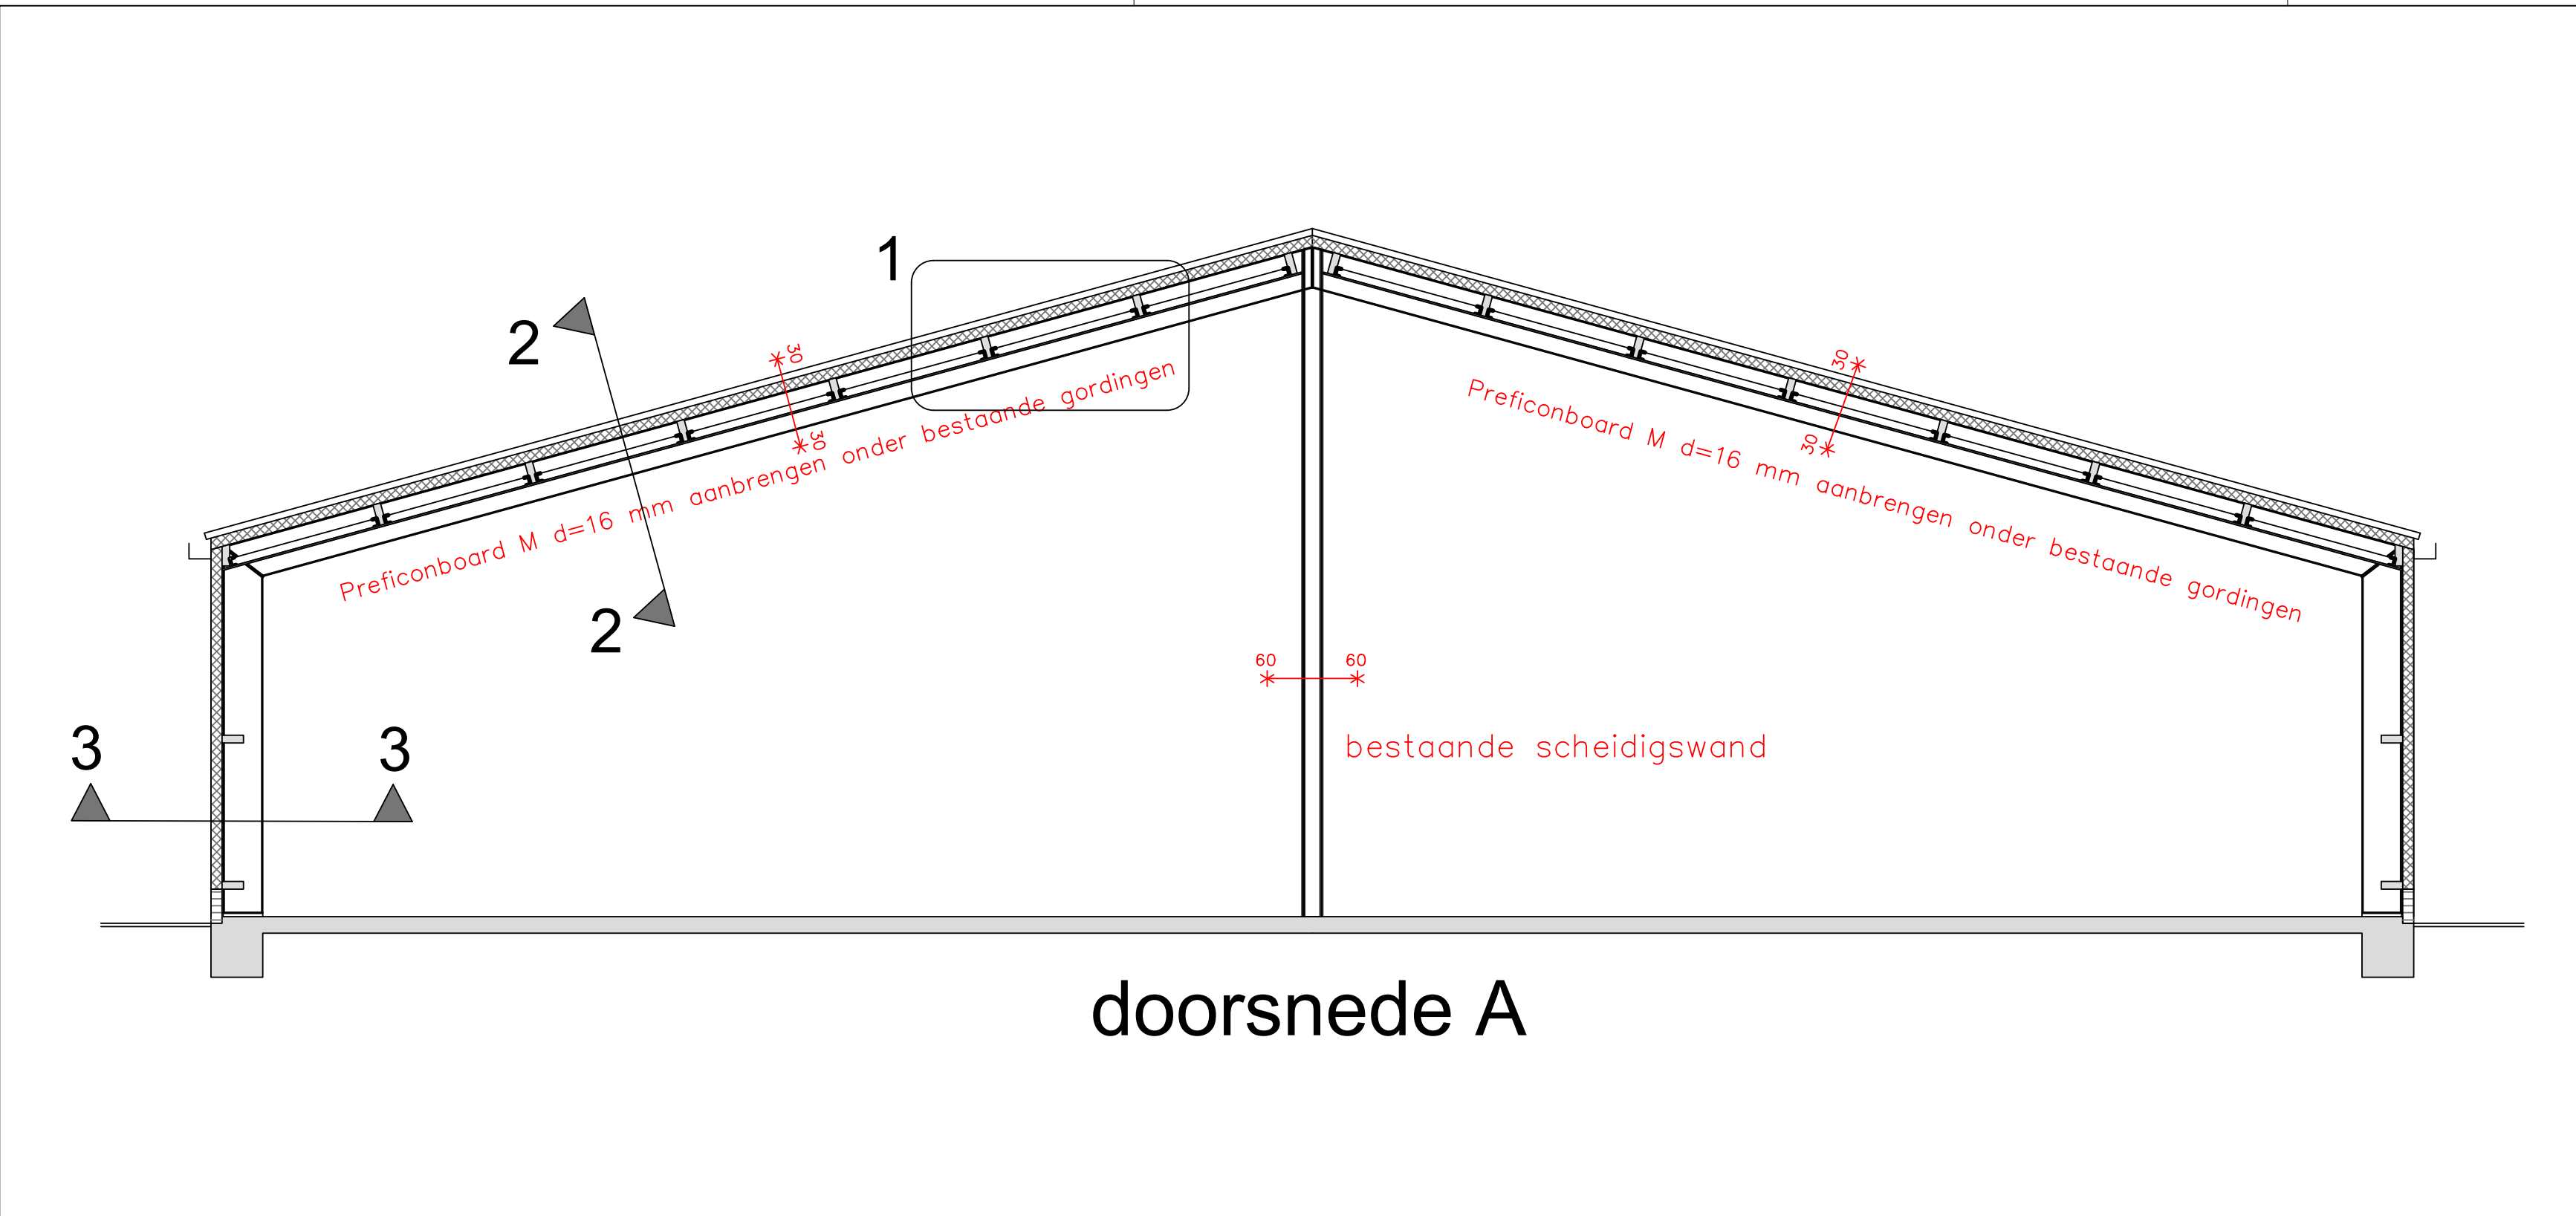


doorsnede A

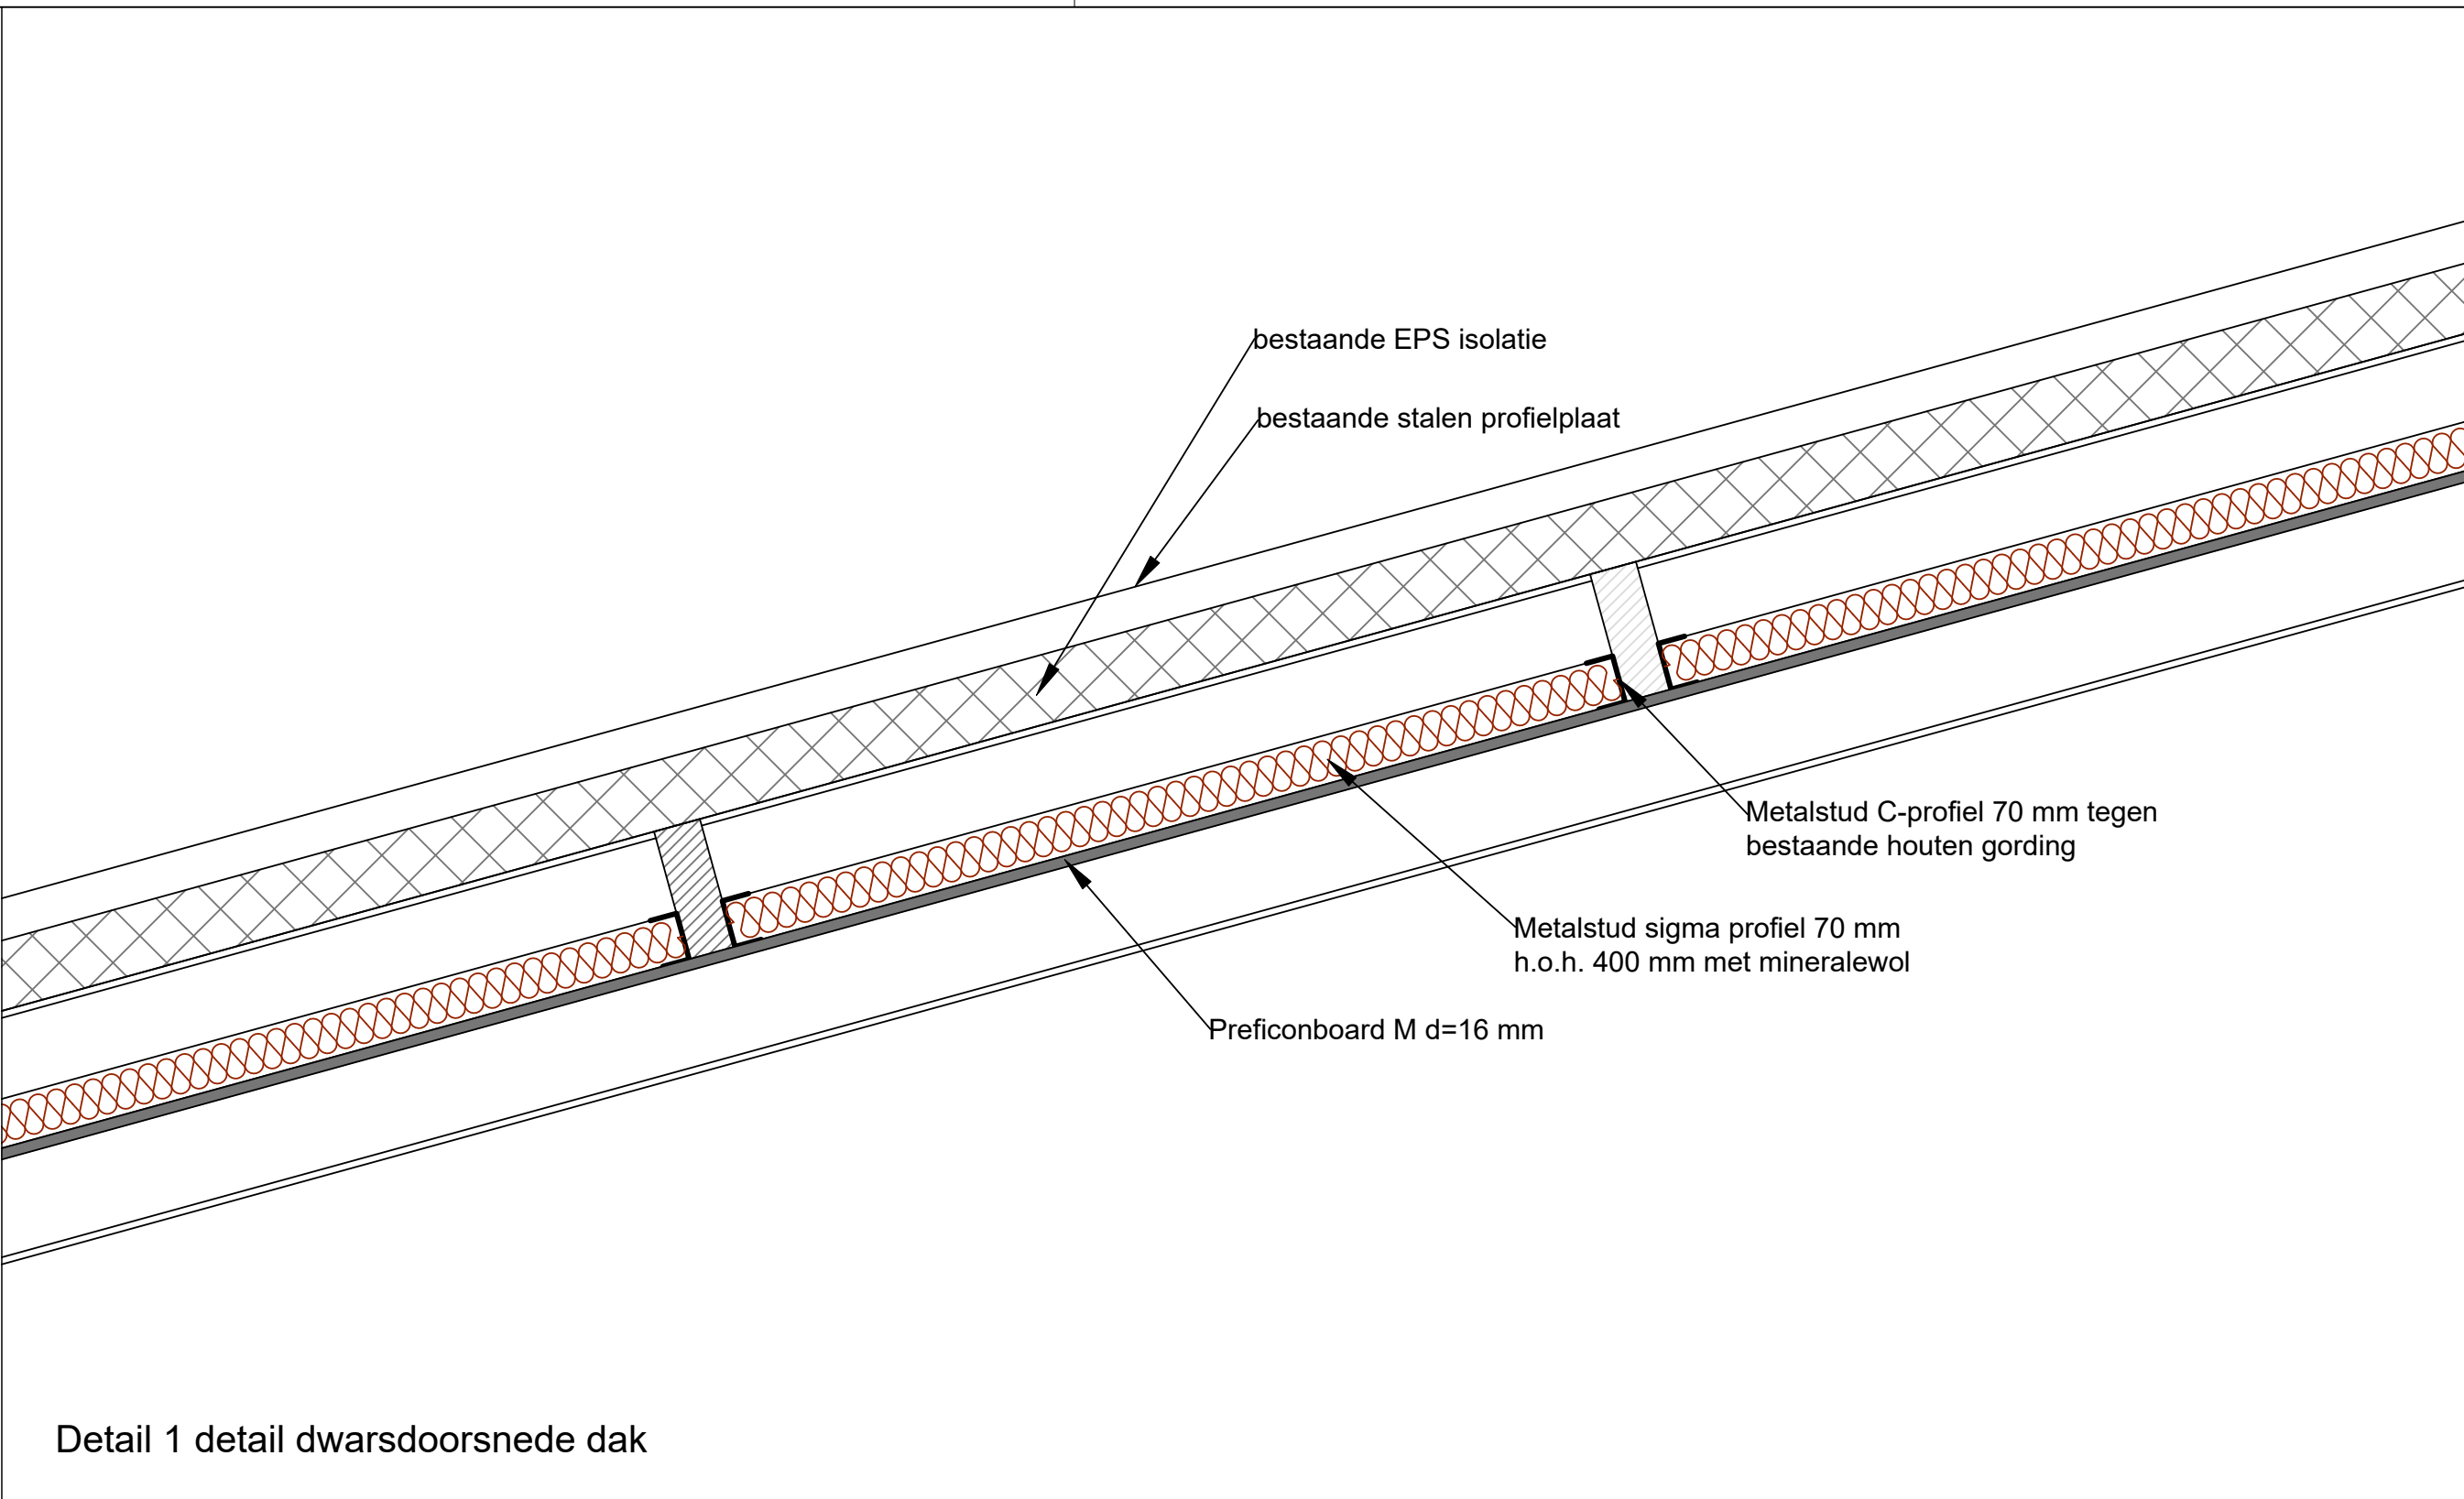

Detail 1 detail dwarsdoorsnede dak

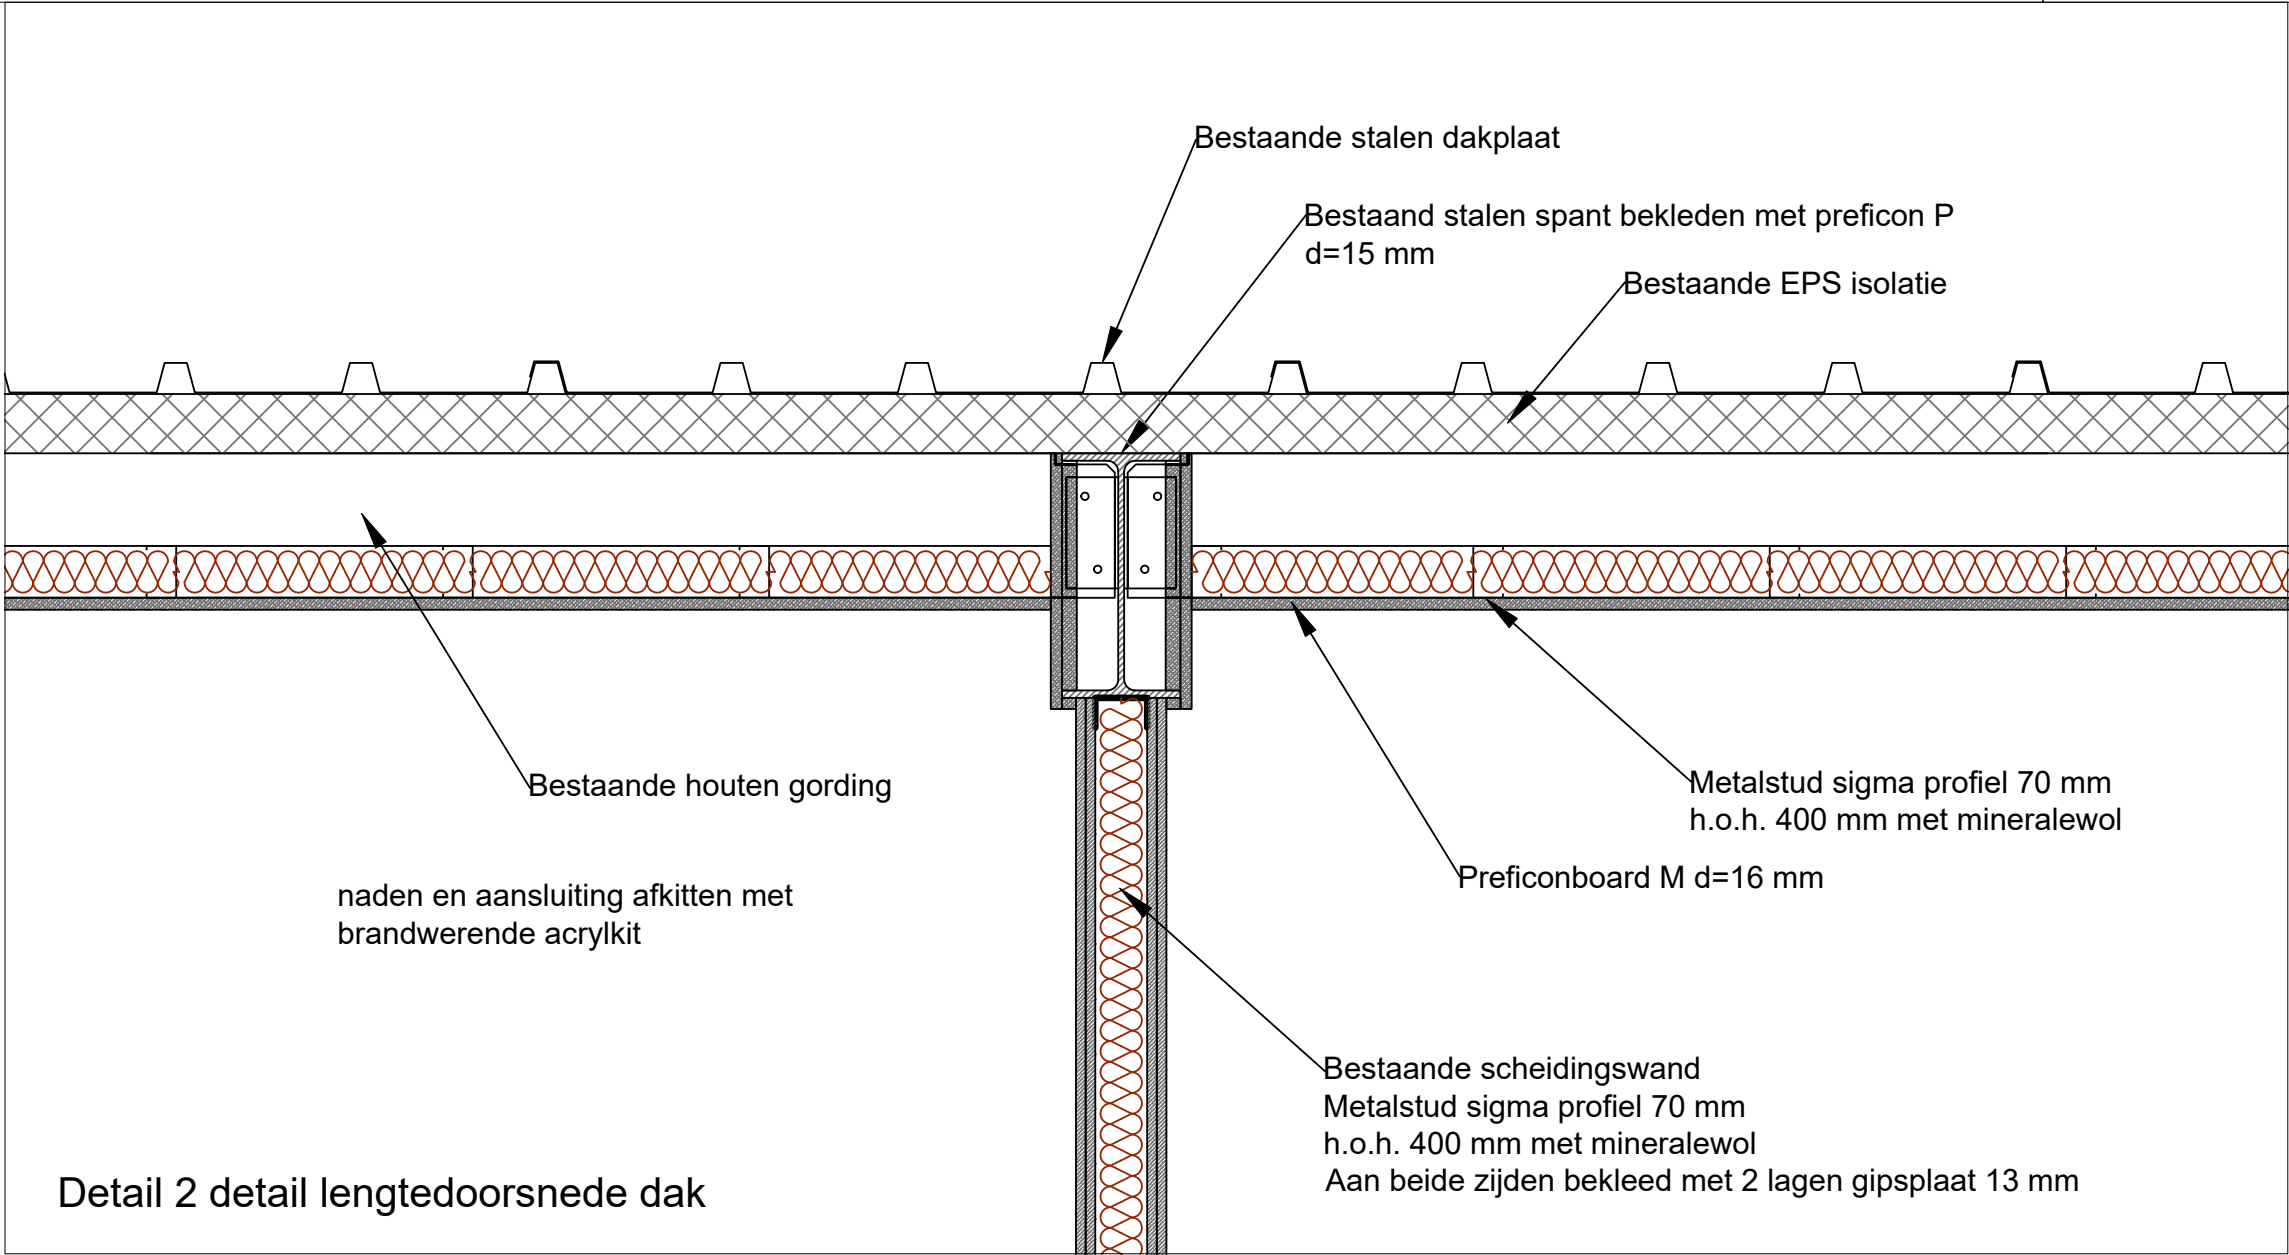

Detail 2 detail lengtedoorsnede dak

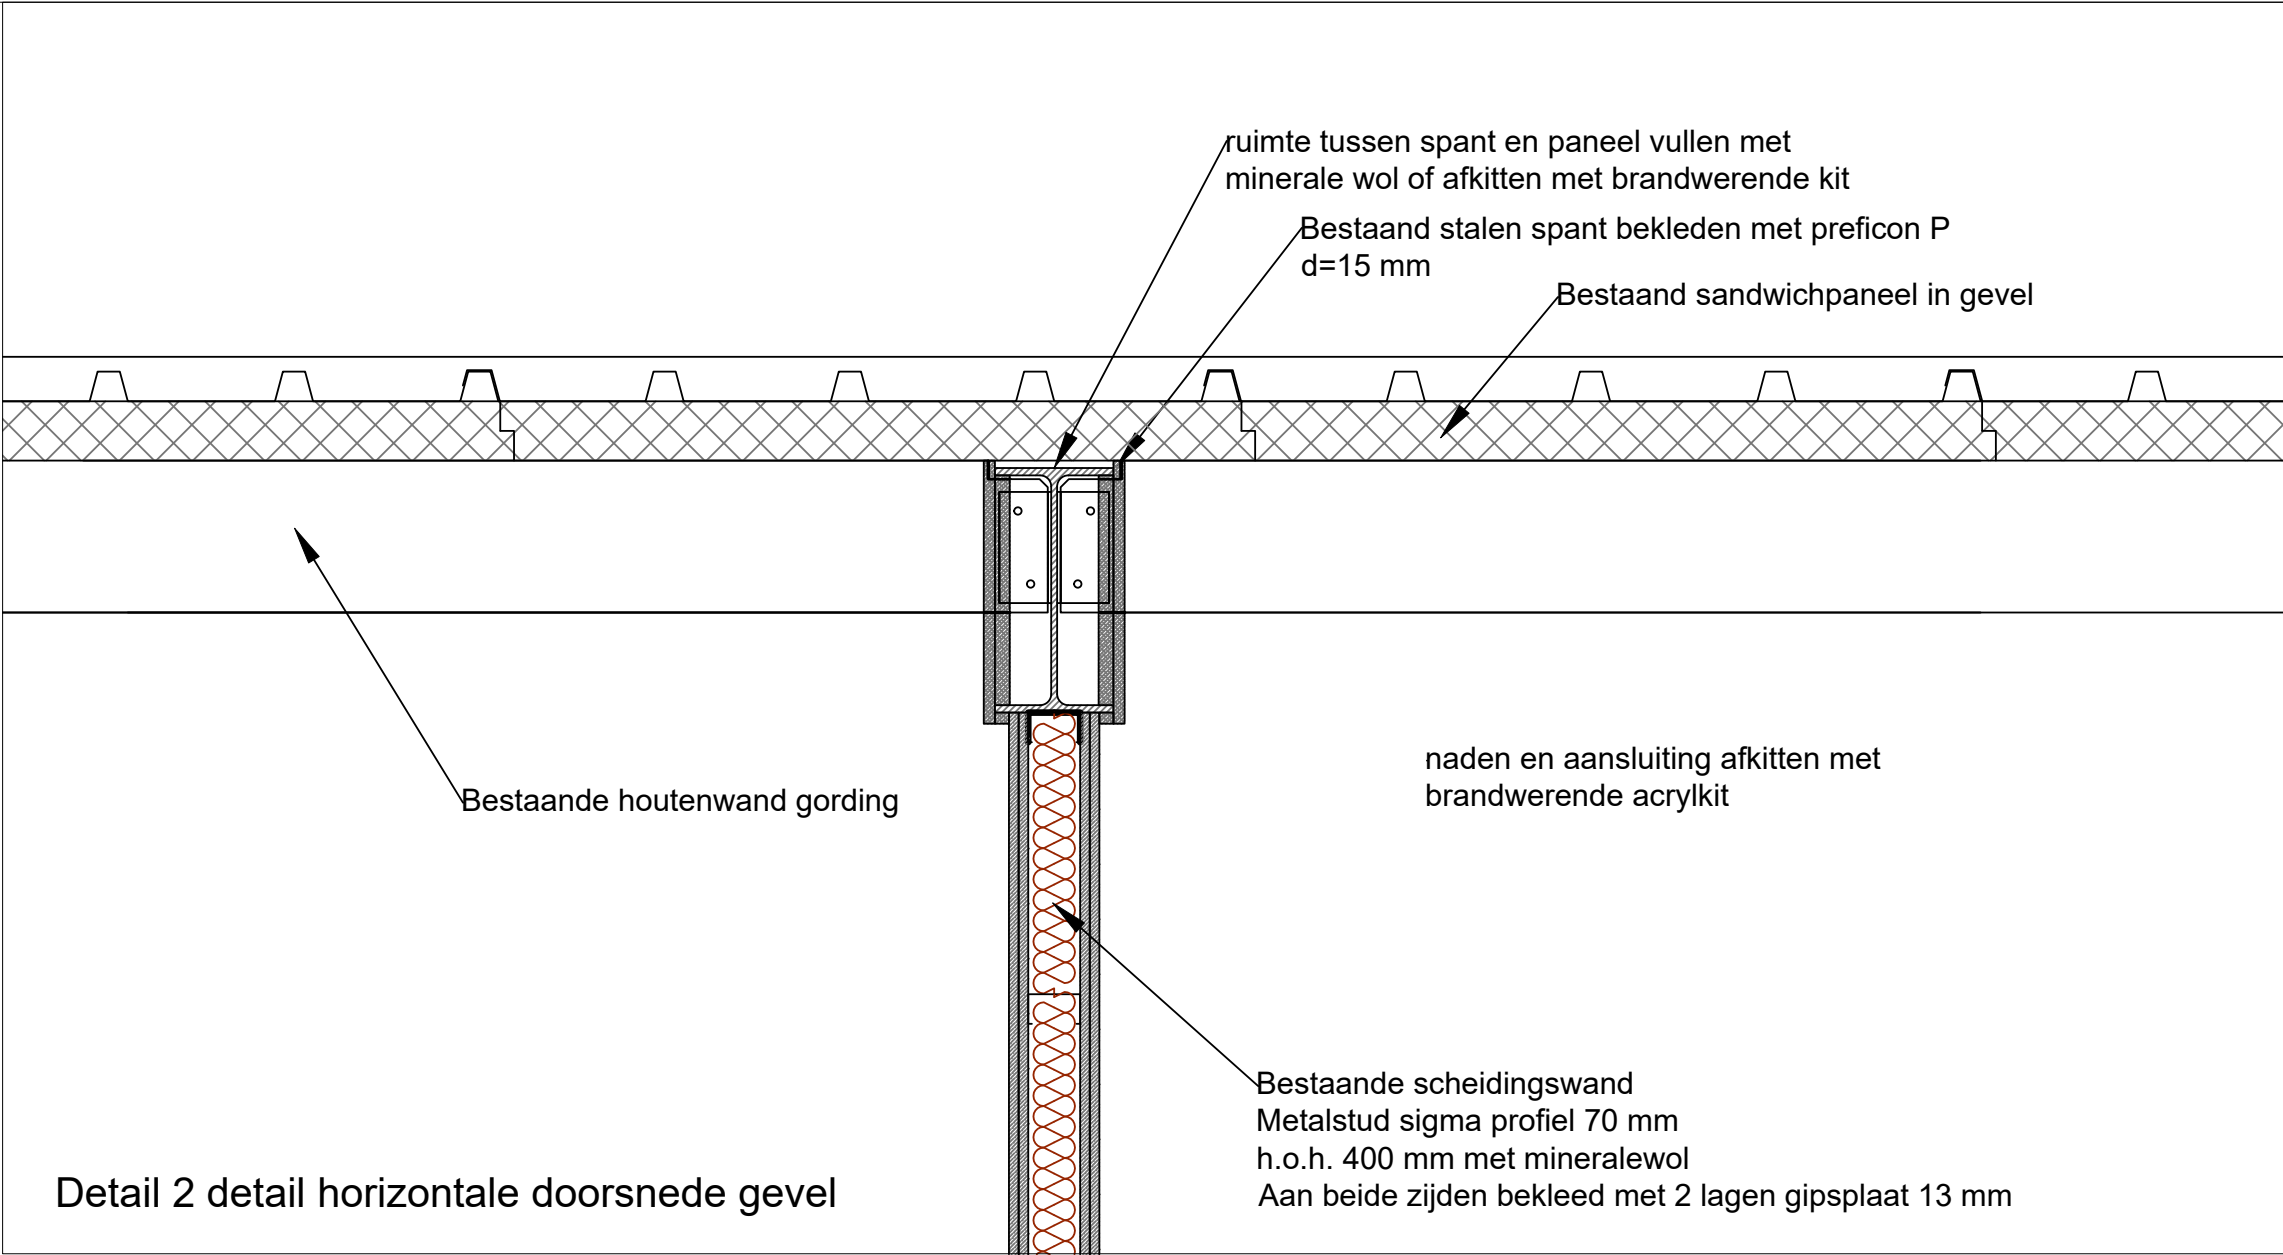

Detail 2 detail horizontale doorsnede gevel

Gemeente Texel .txl
Behoort bij besluit van
burgemeester en wethouders van Texel,
zaaknummer: **SLB3235**
kenmerk document: Bijlage 2/6
namens de burgemeester en wethouders van
Texel,
de heer F. Galarce Morales,
teamleider Vergunningen, Toezicht & Handhaving

Opdrachtgever :		Datum : 13-05-2022	
project: bedrijfsverzamelgebouw Stoompoort 7, Oudeschild		Gewijzigd :	
onderdeel: Compartimenteren van units (details)		Tekening nr.: 1164-02	
BARENDREGT CONSTRUCTIEF ADVIES Hoofdweg 20 1795 JD de Cocksdorp tel. 0629056001 email: henkjan@barendregt.nu		Schaal: 1:50/1:10	A1