




linkerzijgevel bestaand

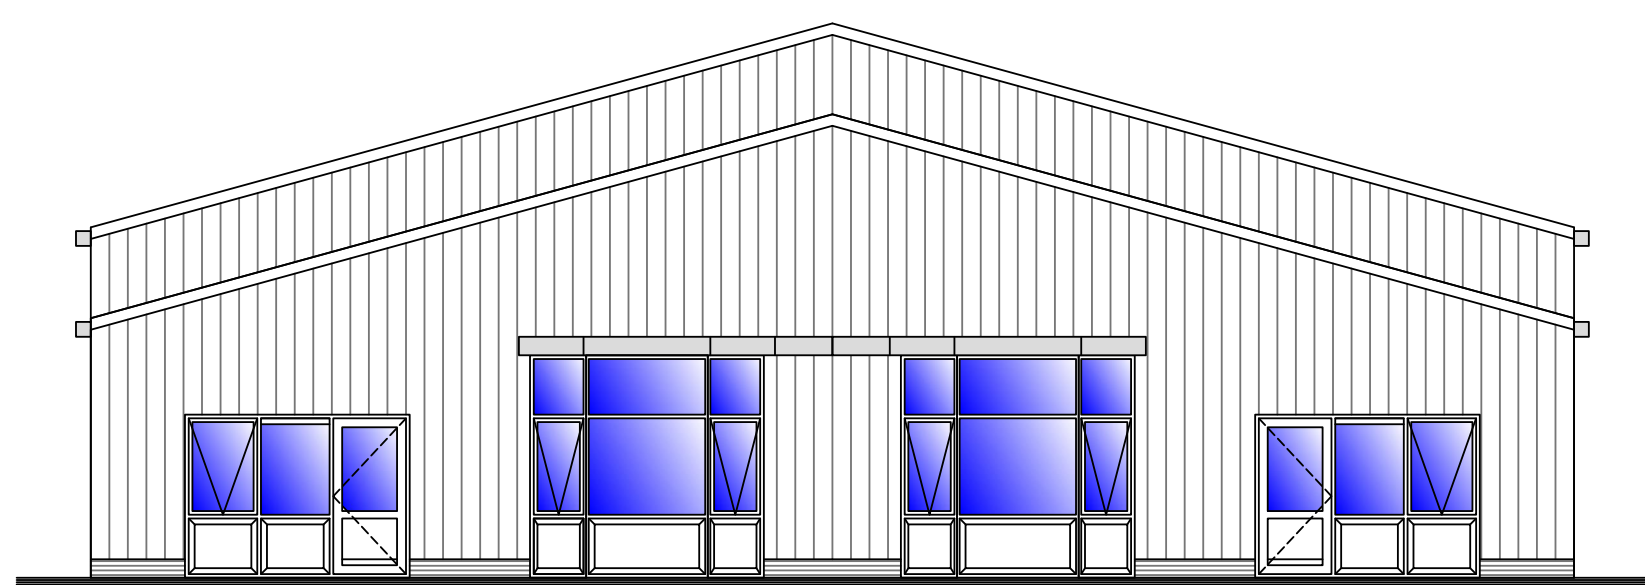


voorgevel bestaand

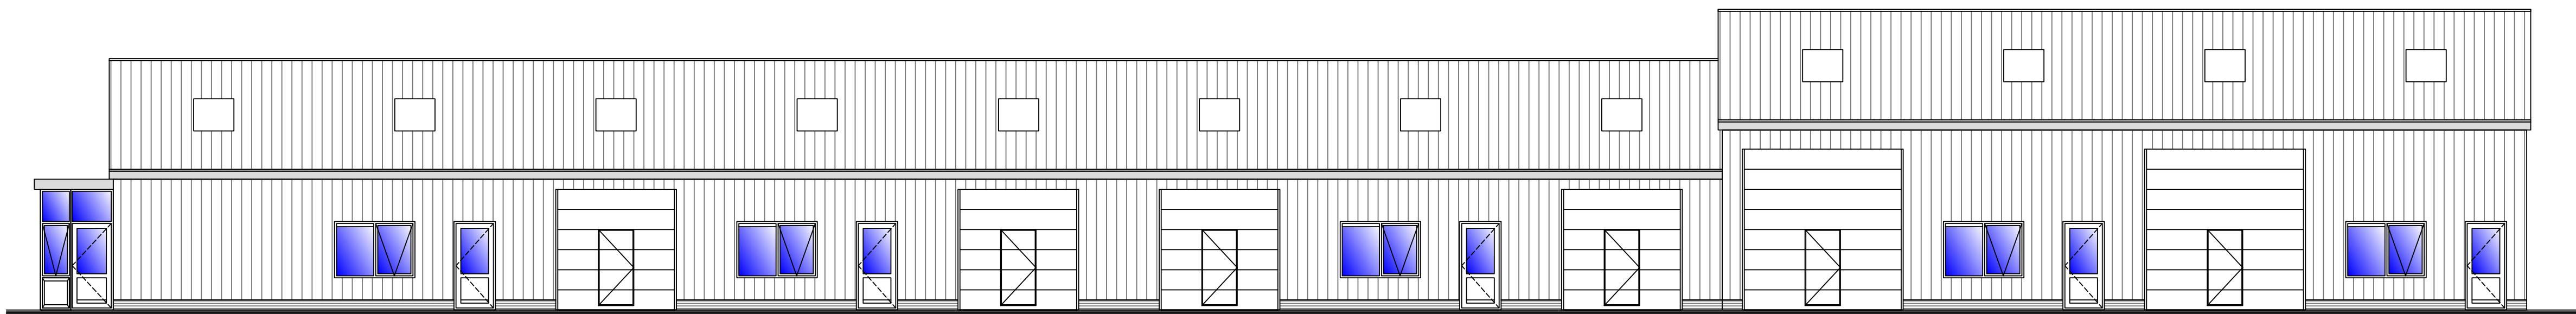


rechterzijgevel bestaand

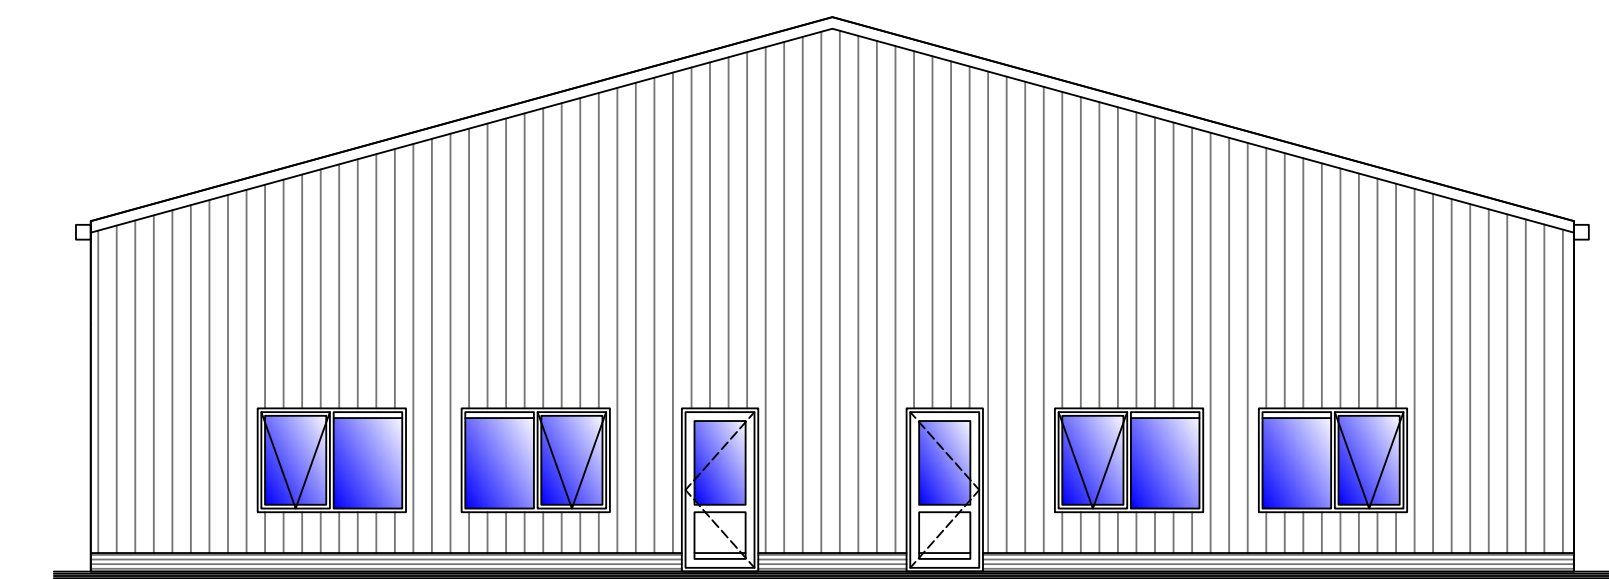

achtergevel bestaand

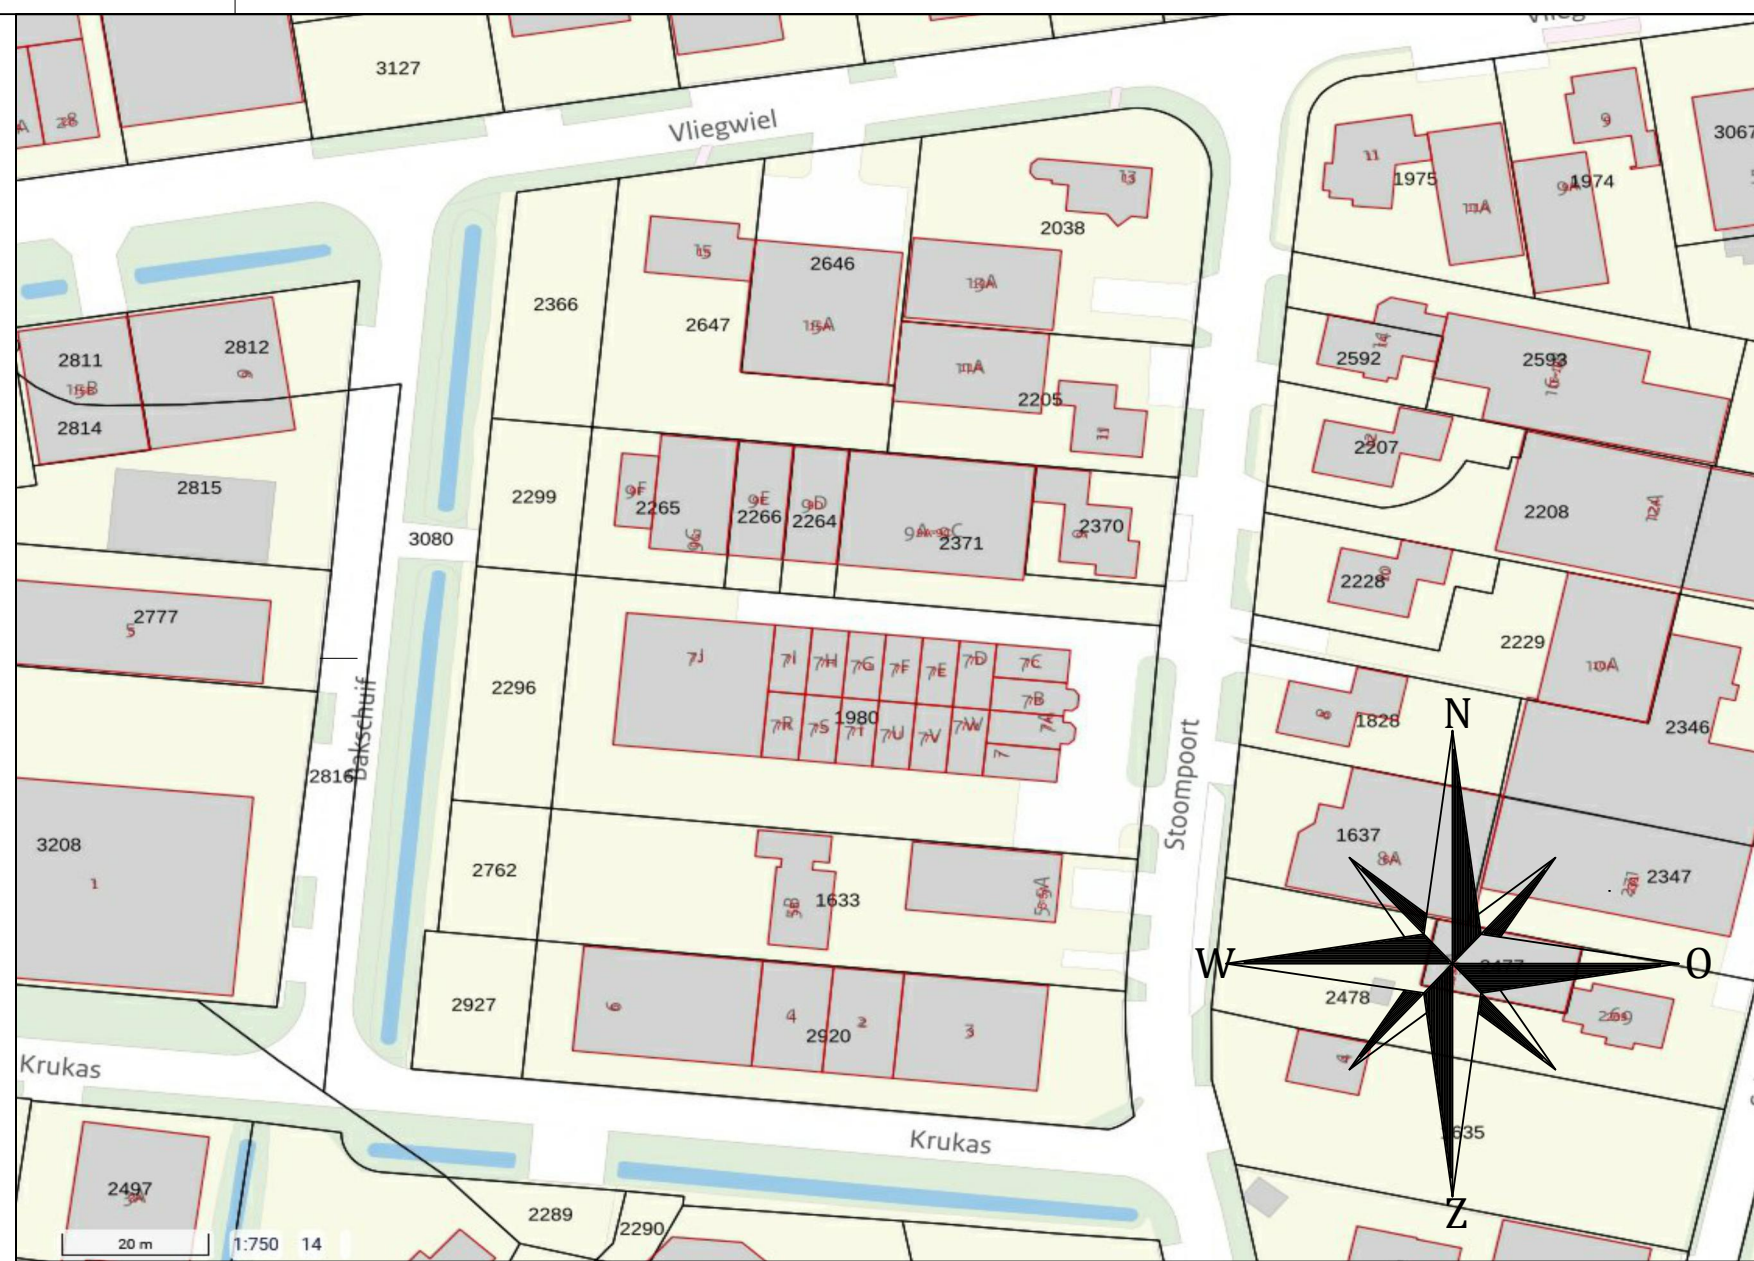

Kadastrale gegevens:
gemeente: Texel
sectie: N
perceel: 1980
schaal: 1:1000

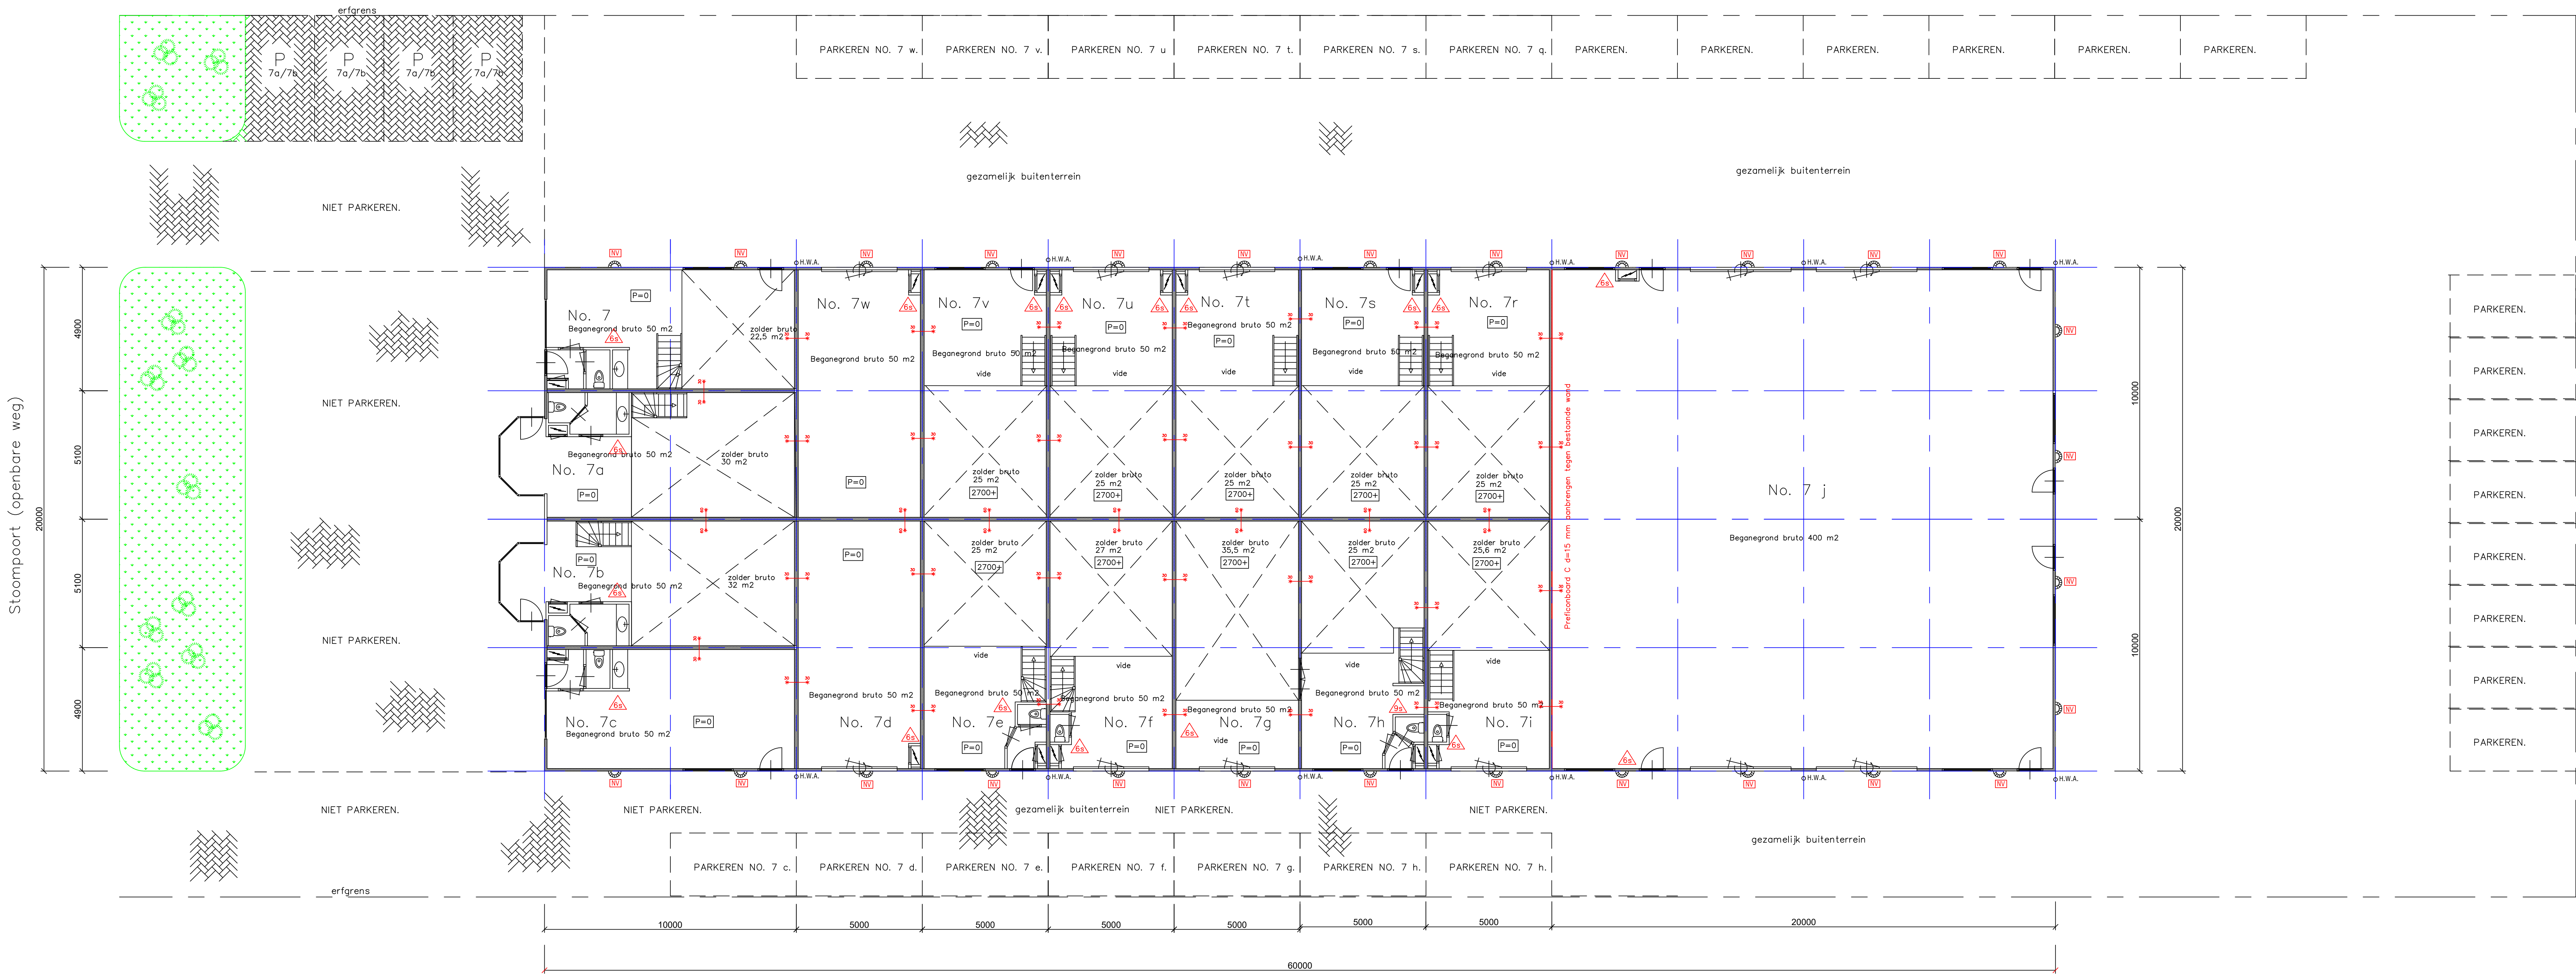

beganegrond bestaand/gewijzigd

Legenda

- Schuimbuiser 6 kg
- Rook- en/of thermische melder
- Nooduitgang met verlichting
- Brandwerende constructie 30/60 min.
- Heimkwaterafvoer
- Sanitairpaneel 60 mm
- Niet dragende scheidingswand
- Nabijgelegen brandkraan
- Opstelplaats hulpdiensten
- Huisnummering
- m.v.
- mechanische ventilatie
- meterkast

Ventilatie

volgens NEN 1078
NEN 2757

Koud water

volgens NEN 806
NEN 1006

Elektra

volgens NEN 1010

Rolering VWA en HWA

Uit te voeren volgens NEN 3215.
Water en luchtdicht aansluiten op bestaand riool
VWA en HWA uitvoeren en aansluiten als gescheiden systeem

Beglazing

volgens NEN 3569

Afmetingen

Bruto oppervlakte: 1210 m² (ongewijzigd)
Bruto inhoud: 6393 m³ (ongewijzigd)
gebruiksoppervlakte: 1558 m² (ongewijzigd)

Renooi

Gevels
Plint
Dak
Boediel
Goot
Kozijnen
Deuren/ramen
sectionaaldeuren
metaal
kleuren als bestaand/ongewijzigd

Materiaal

Sandwichpaneel staand
metselwerk
Sandwichpaneel
Zetwerk
Kunststof
hout
metaal

Kleuren

licht grijs
roodbruin
lichtgrijs
lichtgrijs
wit
grijs
blauw
geel

Brandveiligheid

- Voorzieningen brandveiligheid uitvoeren conform "eisen voor brandveiligheid"
- Alle constructiedelen m.u.v. vloeren en dak moeten tenminste voldoen aan klasse 4 van bijdrage aan brandvoortplanting
- Verkeersruimten voorzien van rookmelder
- Binnenwanden en deuren minimaal 20 minuten brandwerend
- Doorvoeringen door brandwerende scheidingen dienen dezelfde brandwerendheid te bezitten als de scheidingen
- Nooddeuren voorzien van knop/cilinder aan binnenzijde
- Alle constructieonderdelen van het gebouw moeten tenminste voldoen aan een rookdichtheid van 10m-1
- Sterkte bij brand: Staalconstructie waar nodig voorzien van brandwerende beplating of coating 30 min. conform NEN-EN 1993-1-2 aangebracht
- Bluswater kan worden betrokken uit de naastgelegen sloot en bij de aansluiting voor de brandkraan bij stoompoort nummer 30

Gebruik:

Lichte industrie functie en opslag.
Maximum aantal personen volgens Artikel 1.2 (tabel 1.2) van bouwbesluit 2012 niet van toepassing.
maximum belasting verdiepingvloeren 3.0 kN/m²

Afwerkingen

- Vloeren en wanden in natte ruimten waterdicht afwerken
- Vloer beganegrond: beton monoliet afgewerkt (gevlinderd)
- Vloer verdieping: onderlaagmet 18 mm

Afmetingen trappen/leuning/balustrades volgens bouwbesluit 2012 paragraaf 2.5.2. Art. 2.39 te en Art. 2.41 bestaande bouw

- minimale breedte 0.9 m1
- minimale vrije hoogte boven de trap 1.9 m1
- minimum aanrede tijd klimlijn 0.16 m1
- maximale hoogte optrede 0.22 m1
- minimum afstand van de klimlijn tot de zijkant van de trap 0.2 m1
- hoogte van de leuning gemeten van de voorkant van de trede minimaal 0.6 maximaal 1.0 m1
- minimale hoogte balustrade rond trap en bij vide 1.0 m1

Gemeente Texel .txl

Behoort bij besluit van
burgemeester en wethouders van Texel,
zaaknummer:
kenmerk document: **Bijlage 3/6**
namens de burgemeester en wethouders van
Texel,

de heer F. Galarce Morales,
teamleider Vergunningen, Toezicht & Handhaving

Uit te voeren werkzaamheden

- in de units 7,7a,7b,7c,7d,7e,7f,7g,7h,7i,7r,7s,7t,7u,7v,7w
brandwerend plafond aanbrengen waar nodig
staalconstructie brandwerend omkleden waar nodig

- in de unit 7j
scheidingswand met 7i en 7r brandwerend bekleden

Opdrachtgever :	Datum : 14-05-2022
project: Bedrijfsverzamelgebouw Stoompoort 7, oudeschild	Gewijzigd : 08-08-2022
ontwerper: Compartmenteren van units	Tekening nr.: 1164-01
BARENDEGHT CONSTRUCTIEF ADVIES Hofdweg 20 1795 JD de Cocksdorp tel. 0629056001 email: henkjan@barendeght.nl	Schaal : 1:100 A0