

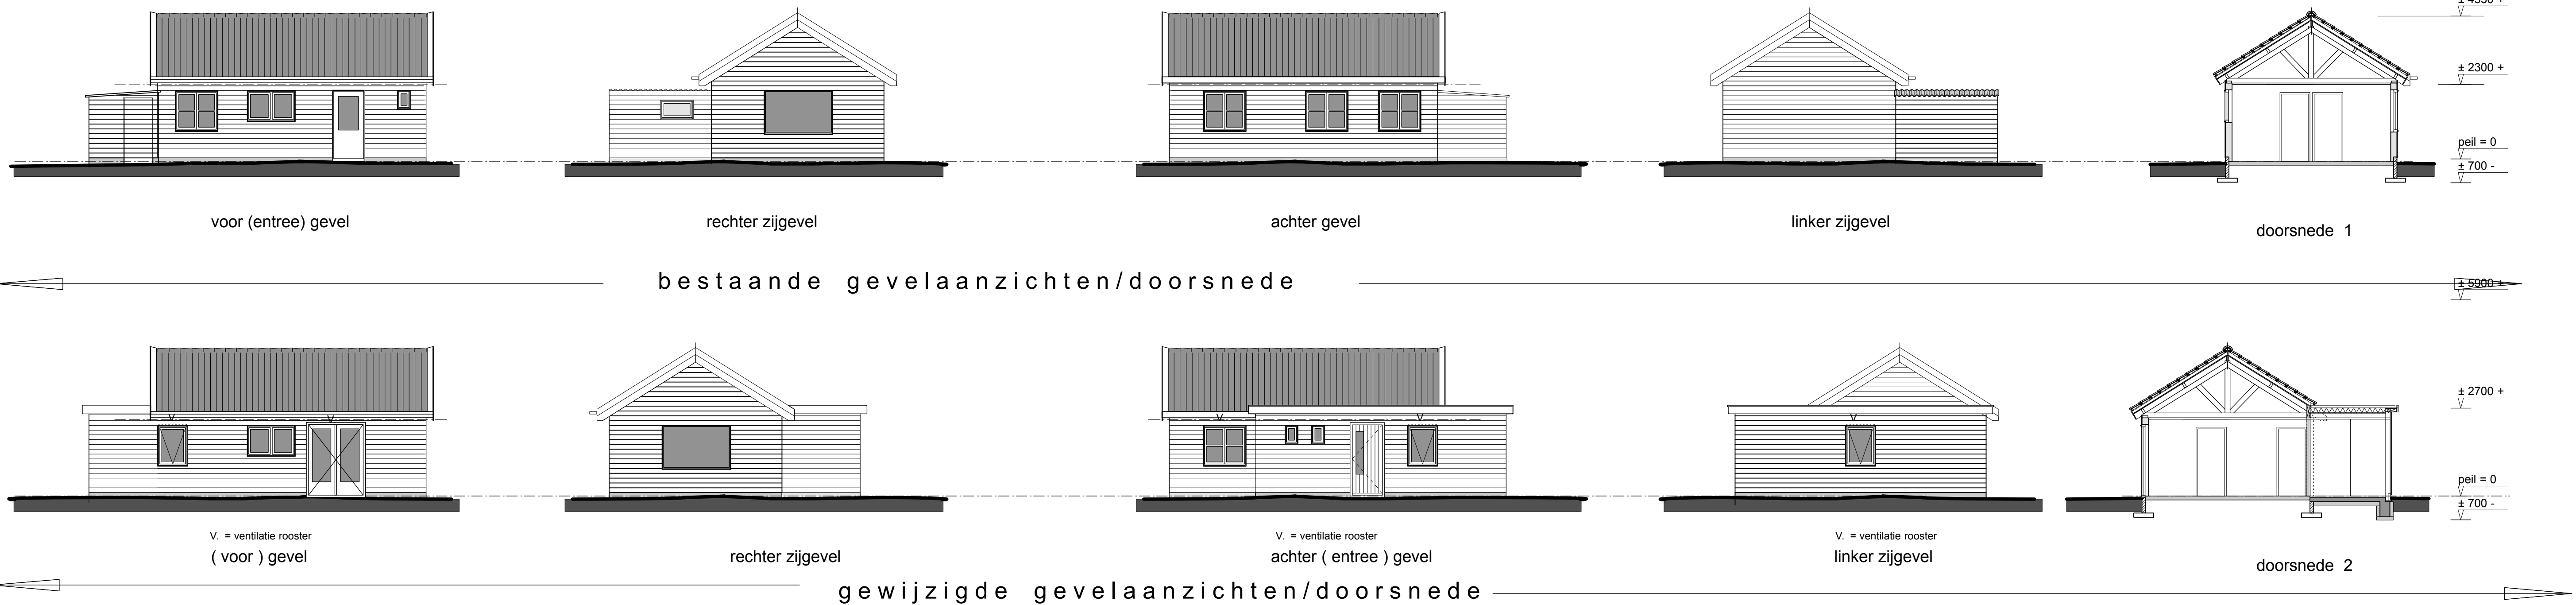
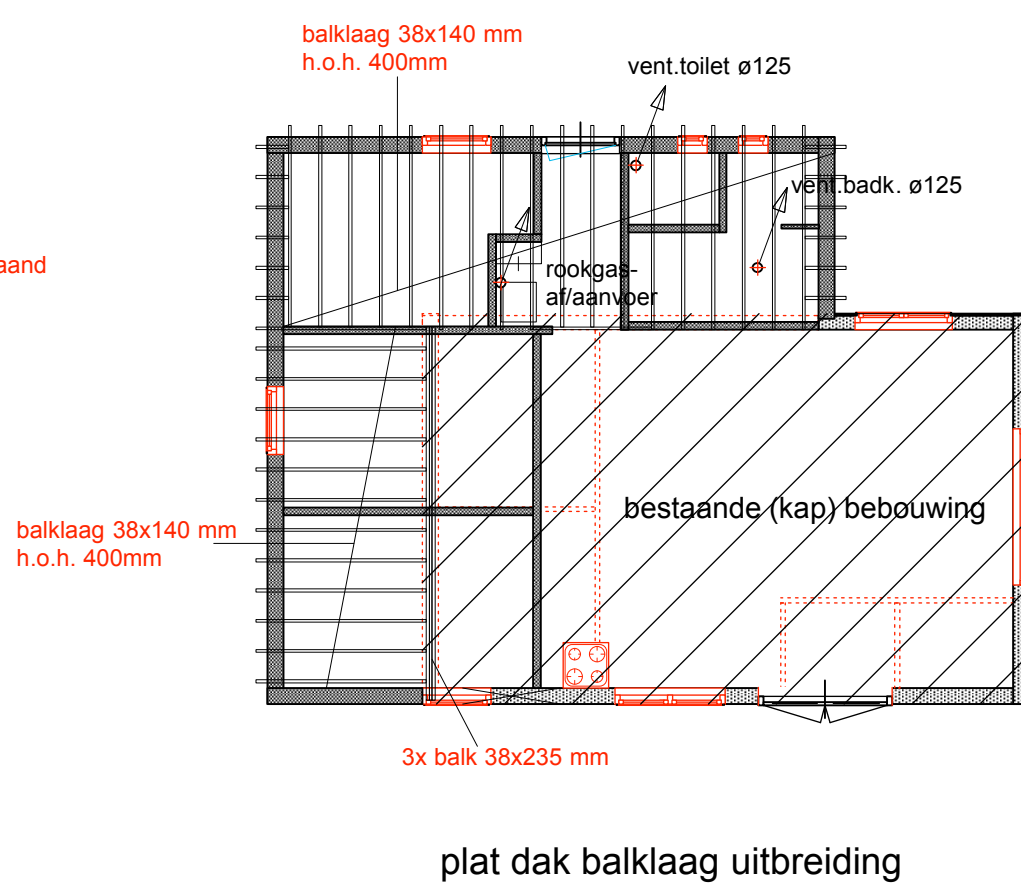
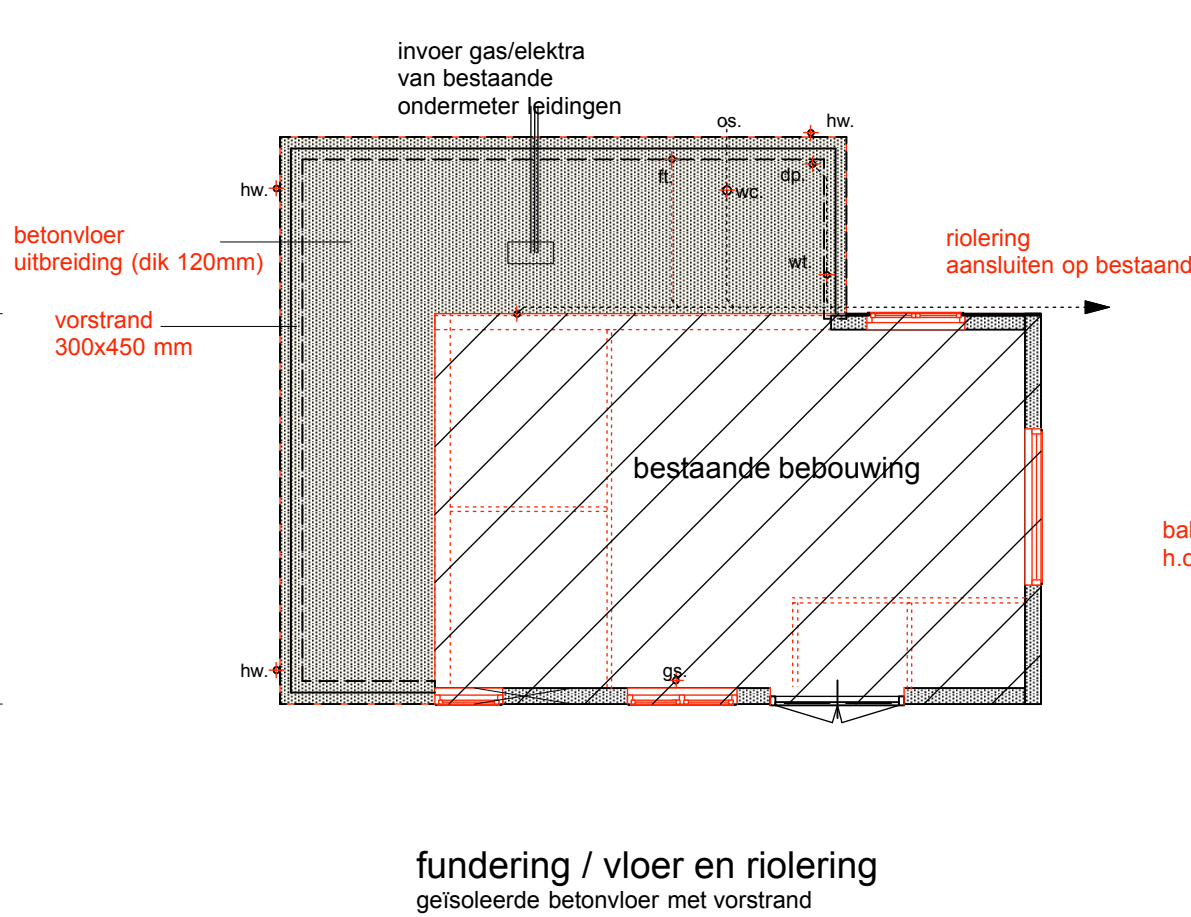


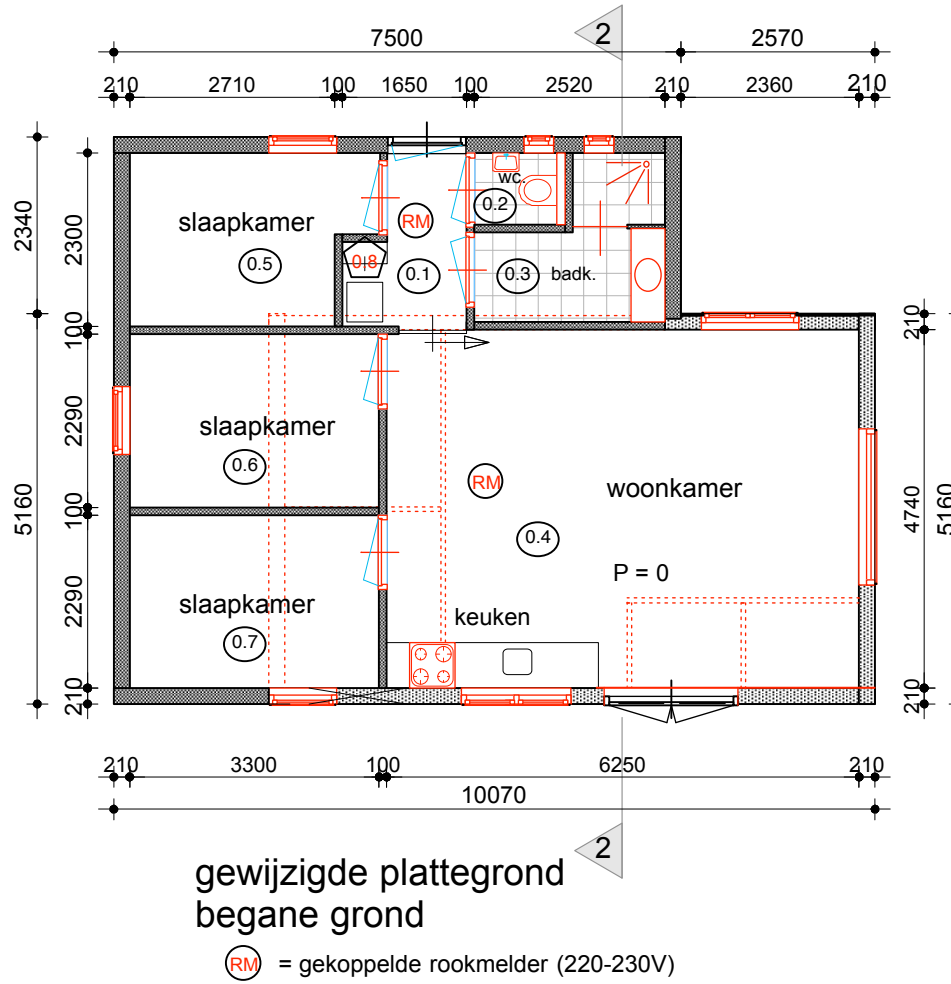

VENTILATIE									
	ruimte	ruimte nr	VG	aantal pers	aantal p. *6,4 cap. p.p.	cap. min eis	maatgevend	aanwezig	vers %
beganegrond	verkeersruimte	0.1				7,00dm3/s	7,00dm3/s	kier onder deur	
	toilet	0.2				14,00dm3/s	14,00dm3/s	kier onder deur	
	badruimte	0.3				21,00dm3/s	38,40dm3/s		
	verblifsruimte	0.4	27,50m2	6	38,40dm3/s	21,00dm3/s	38,40dm3/s	44,70dm3/s	116%
	verblifsruimte	0.5	6,9m2	2	12,80dm3/s	6,21dm3/s	12,80dm3/s	13,32dm3/s	104%
	verblifsruimte	0.6	7,6m2	2	12,80dm3/s	6,84dm3/s	12,80dm3/s	13,32dm3/s	104%
overzicht roosters	kozijnmerk	lengte	roostertype		capaciteit per m1		capaciteit		
	kozijn slaapkamer	0,90m1	duocotop 50 zr		14,80 dm3/s/m1		13,32dm3/s		
	kozijn woonkamer	1,77m1	duocotop 50 zr		14,80 dm3/s/m1		28,20dm3/s		
	kozijn woonkamer	1,25m1	duocotop 50 zr		14,80 dm3/s/m1		18,50dm3/s		


renvooi riolering

wc. = toilet ø 110
wt. = wastafel ø 32
dp. = douche afvoer ø 40
wm. = wassutomat ø 40
ur. = afvoer urinoir ø 50
cv. = afvoer cv. ø 40
vp. = afvoer vloerput ø 75
ft. = fontein ø32
hwa. = hemelwaterafvoer
bel. = beluchting
sti. = standleiding ø 110
os. = ontsoppingsstuk

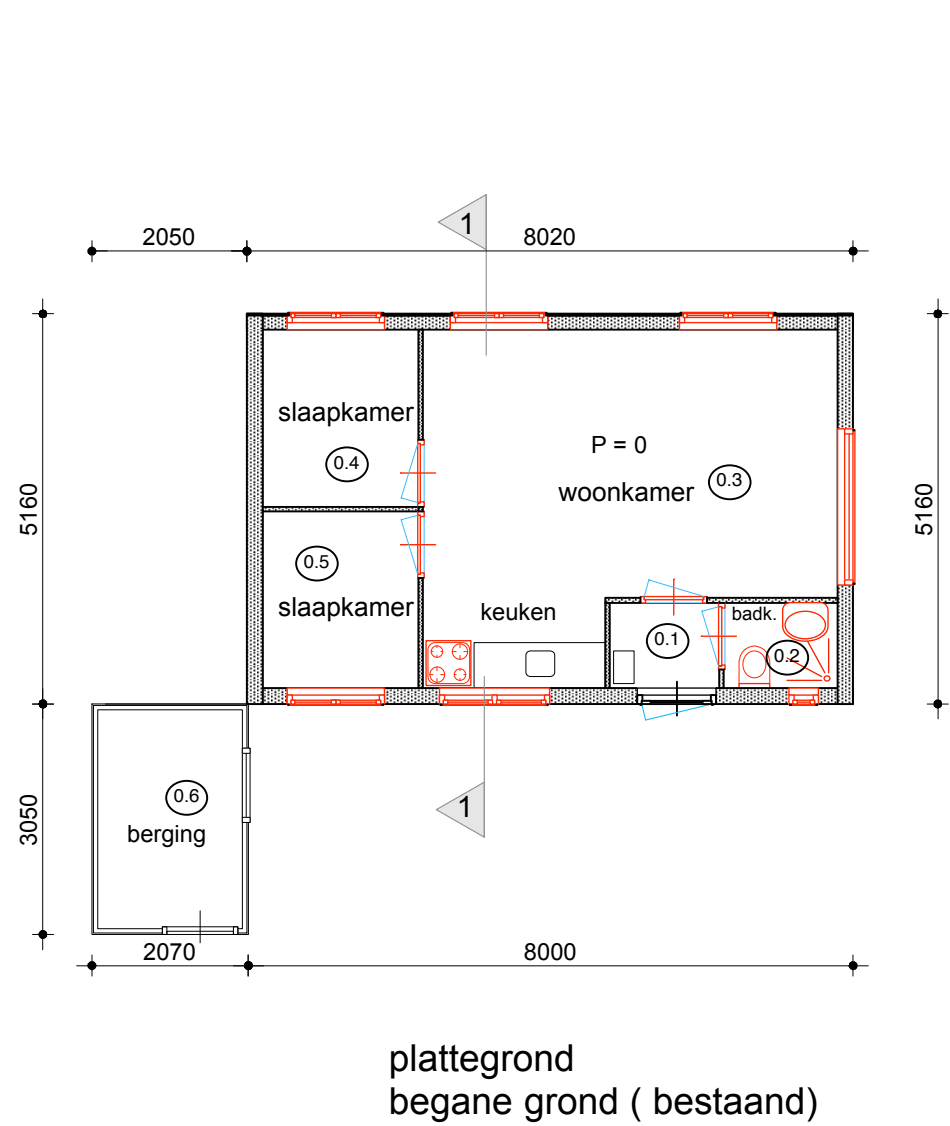

overzicht gebruiksoppervl., verblifsruimtes en verblifsgebieden BESTAAND				
ruimte	ruimte nr	gebruiksopp.	verblifsgebied	verblifsruimte
verkeersruimte	0.1	1,6m2		
toilet-badruimte	0.2	1,7m2		
verblifsruimte	0.3	22,3m2	20,9m2	20,9m2
verblifsruimte	0.4	4,8m2	4,8m2	4,8m2
verblifsruimte	0.5	4,8m2	4,8m2	4,8m2
berging	0.6	5,5m2		
totaal		40,7m2	30,5m2	30,5m2


overzicht gebruiksoppervl., verblifsruimtes en verblifsgebieden GEWIJZIGD				
ruimte	ruimte nr	gebruiksopp.	verblifsgebied	verblifsruimte
verkeersruimte	0.1	2,8m2		
toilet	0.2	1,1m2		
badruimte	0.3	4,3m2		
verblifsruimte	0.4	29,2m2	27,5m2	27,5m2
verblifsruimte	0.5	6,9m2	6,9m2	6,9m2
verblifsruimte	0.6	7,6m2	7,6m2	7,6m2
verblifsruimte	0.7	7,6m2	7,6m2	7,6m2
onbenoemde ruimte	0.8	0,3m2		
totaal		59,8m2	49,6m2	49,6m2

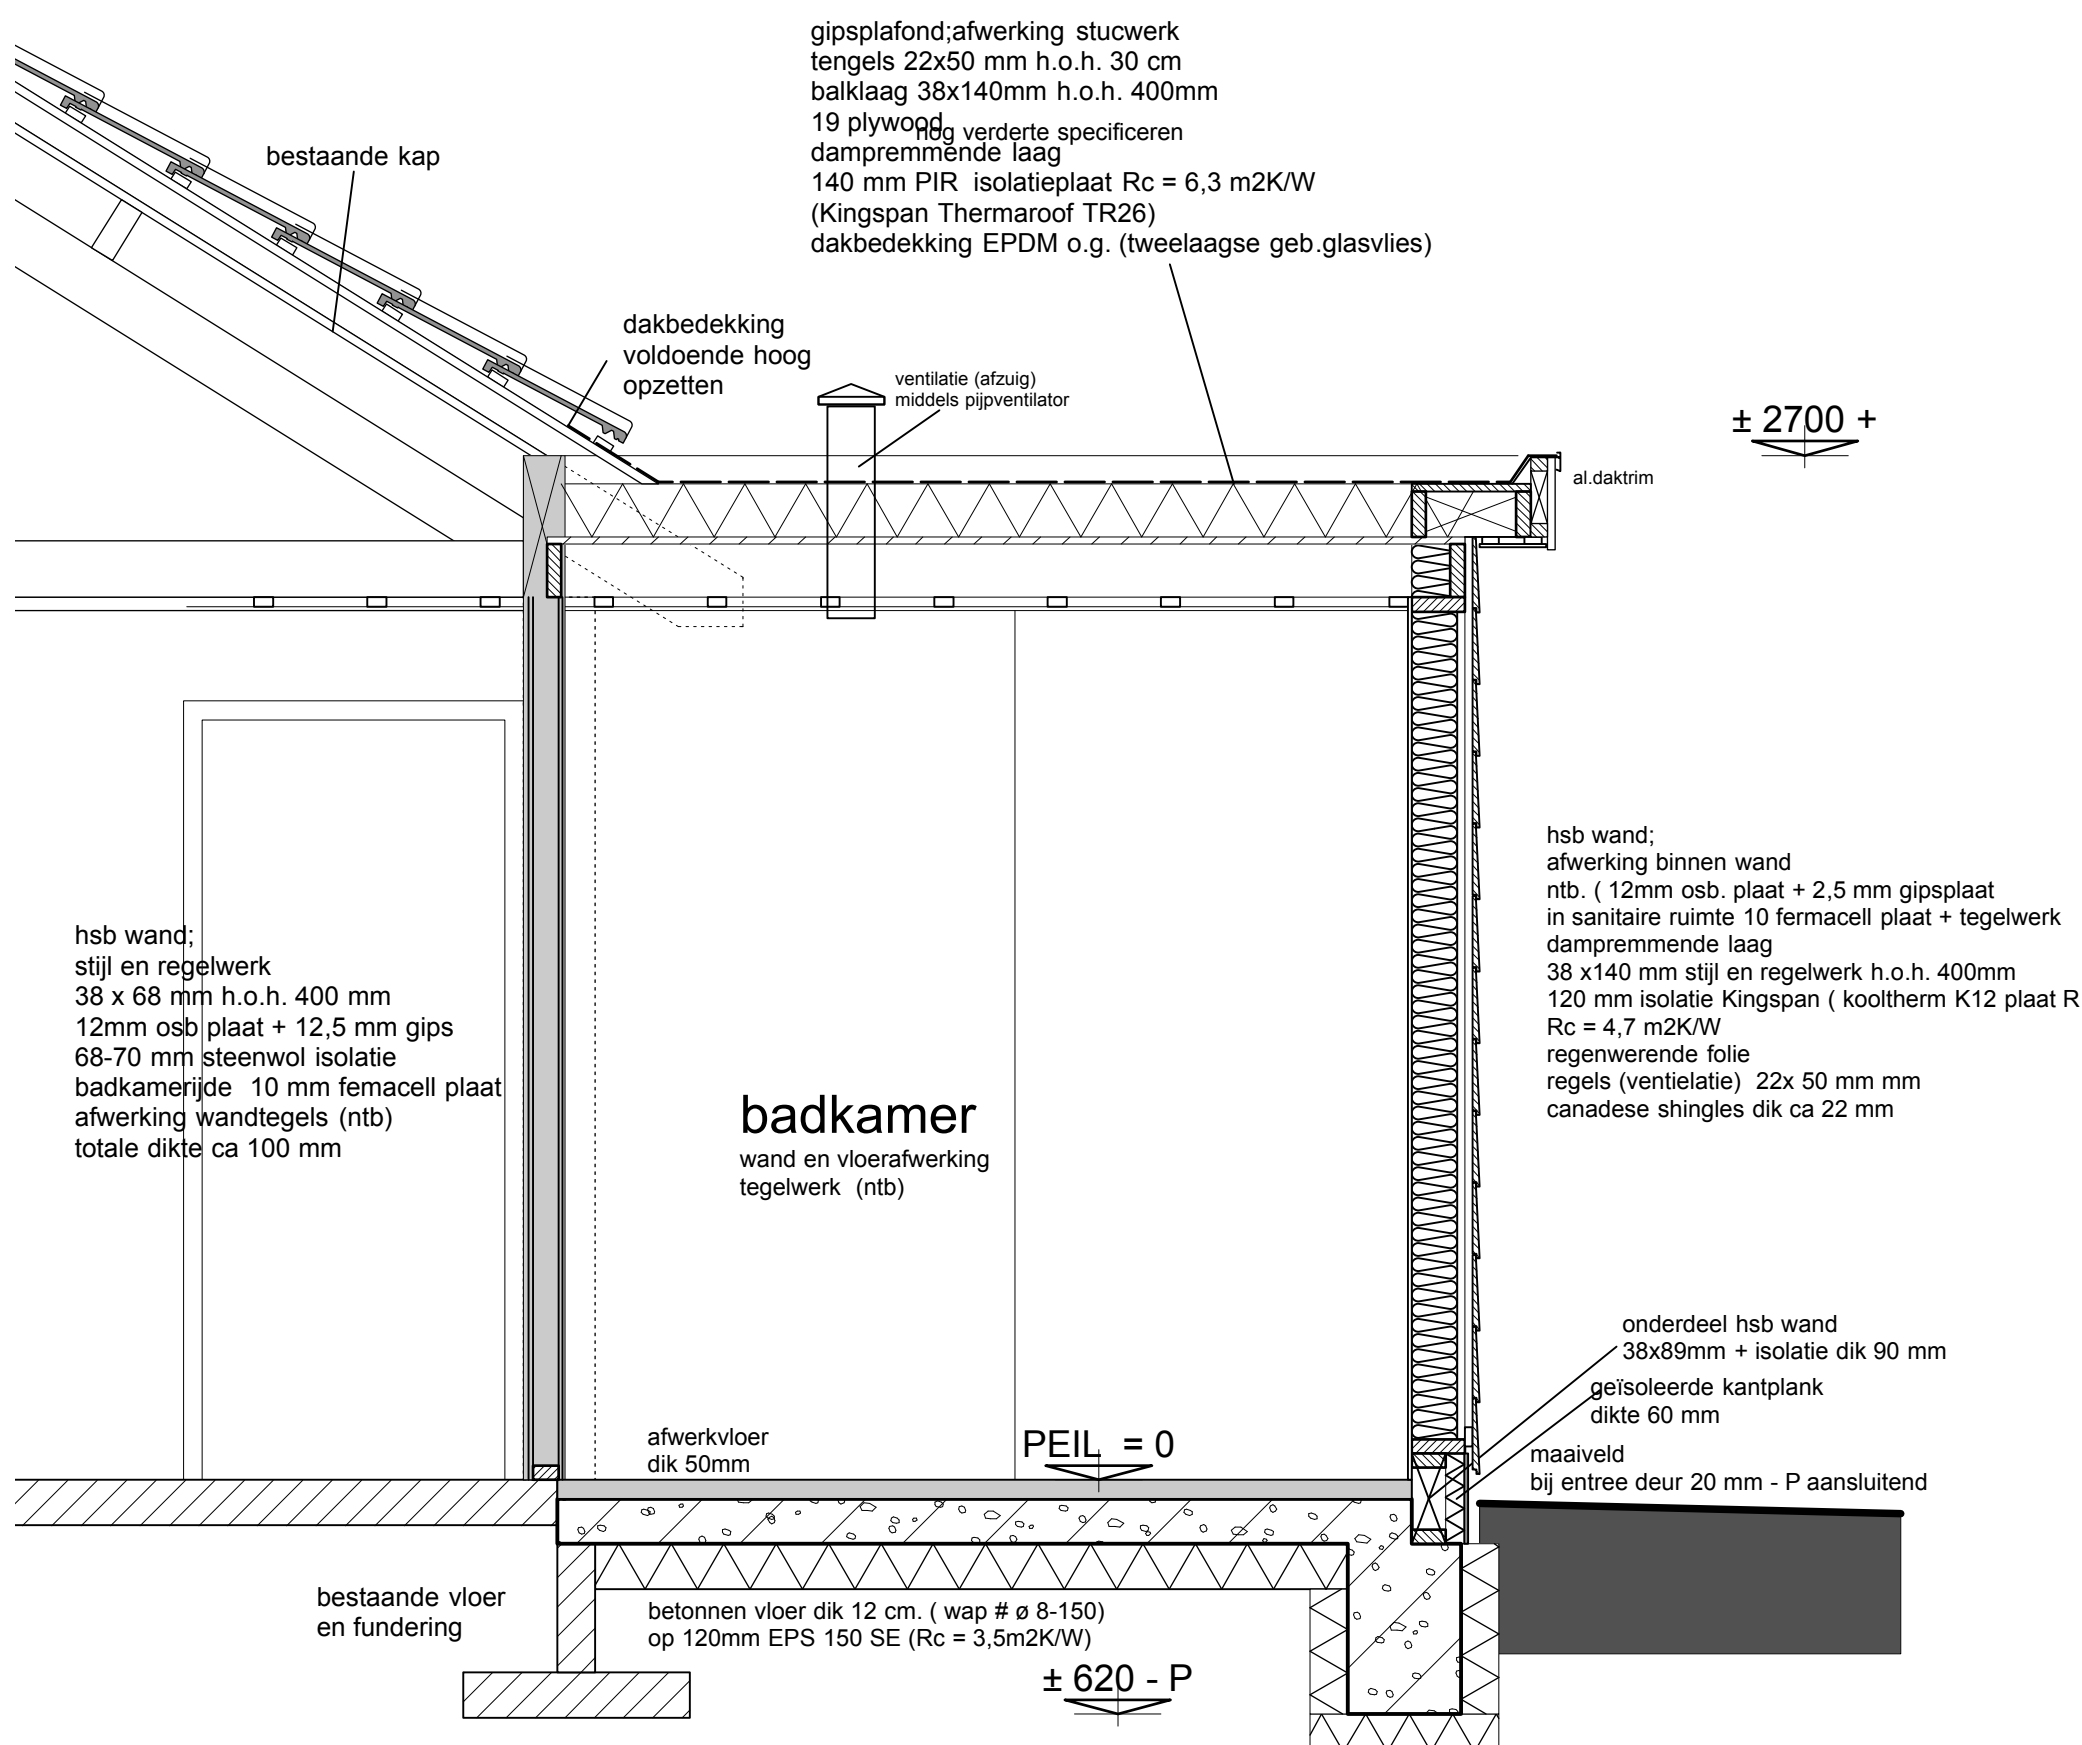

RENVOOI MATERIALEN EN KLEUREN

gevels: hout (canades singles-rabat)
boeiende: hout
dakbedekking: uitbreiding plat dak
kap = bestaand - ongewijzigd
kozijnen: grijs als bestaand
ramen en deuren: grijs als bestaand

BESCHRIJVING		OORZAKEN	
verkeersruimte	0.1	verkeersruimte	0.1
toilet	0.2	toilet	0.2
badruimte	0.3	badruimte	0.3
verblifsruimte	0.4	verblifsruimte	0.4
verblifsruimte	0.5	verblifsruimte	0.5
verblifsruimte	0.6	verblifsruimte	0.6
verblifsruimte	0.7	verblifsruimte	0.7
onbenoemde ruimte	0.8	onbenoemde ruimte	0.8

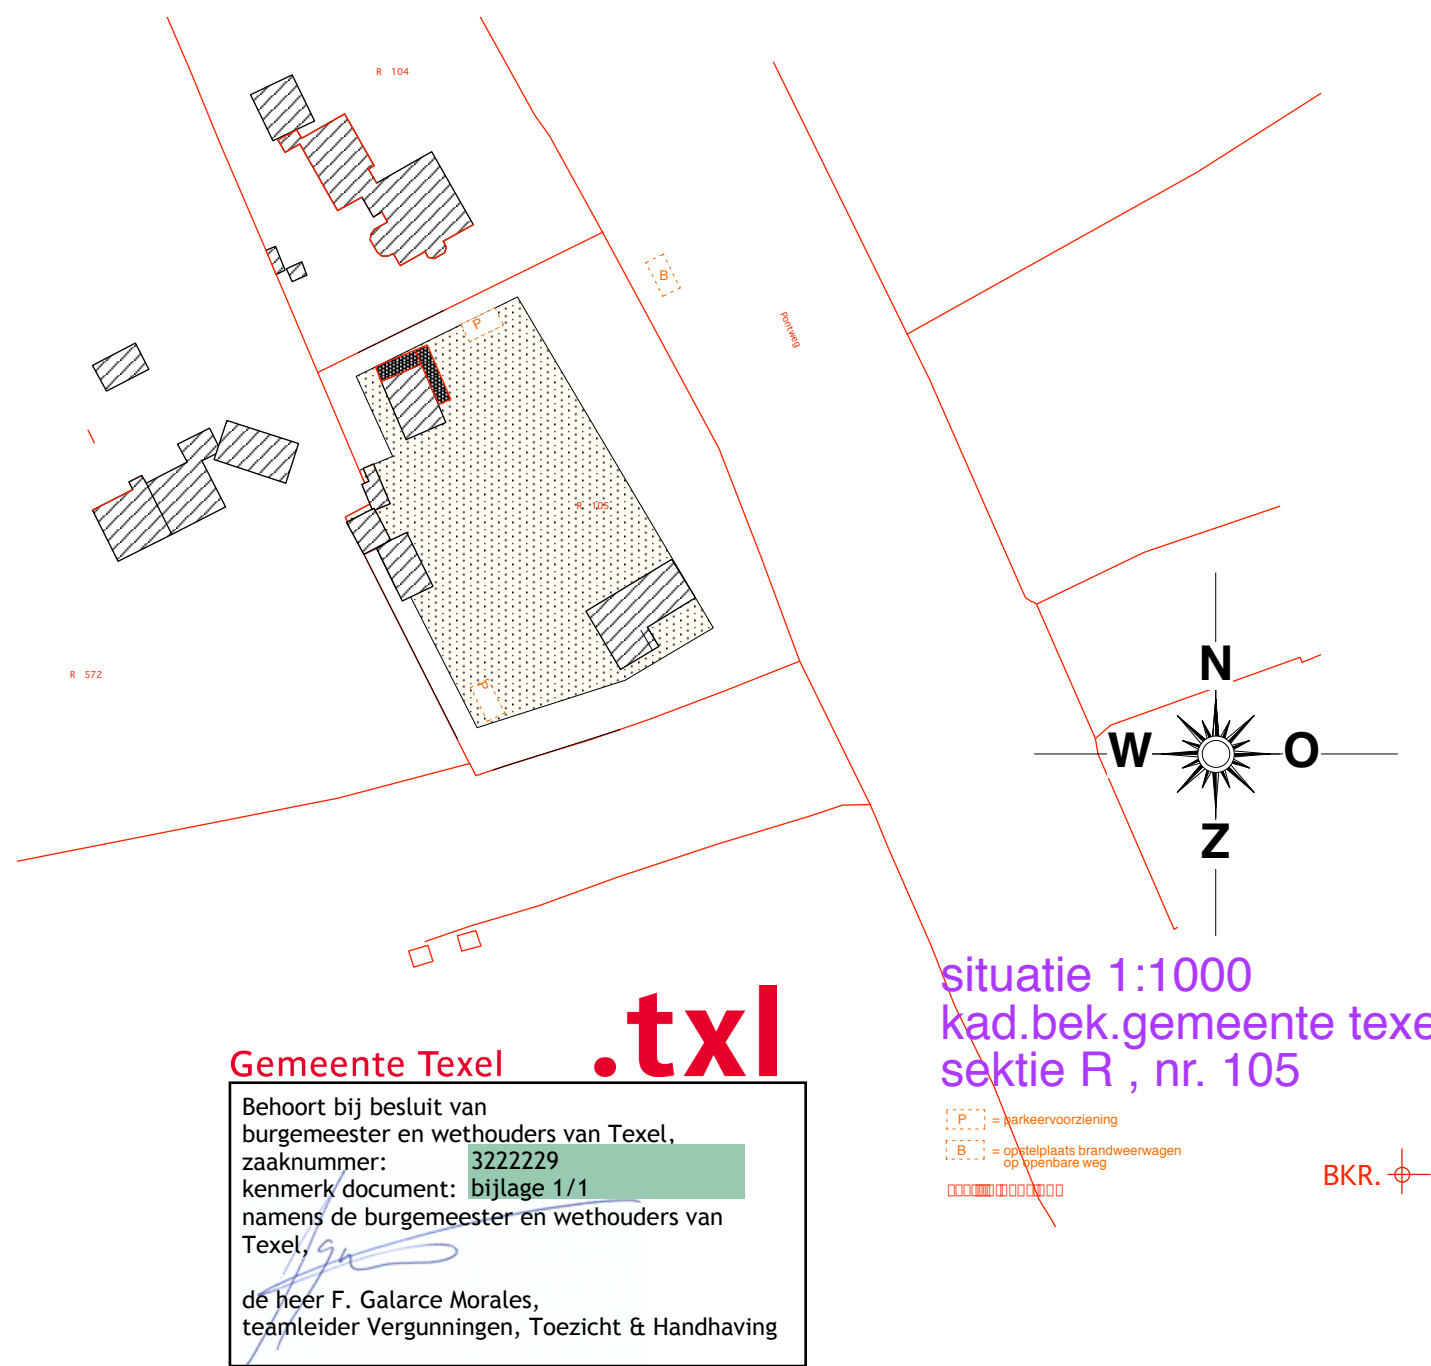

uitbreiding recreatieve opstal pontweg 93 den Burg

opdrachtgever: j. timmermans pontweg 91 1791 LA den Burg

bestaande en gewijzigde gevels/plg/drs. situatie 1 : 100

dd: 16-07-2022
gew: 02-08-2022

werknummer 22406
tekeningnummer B1

DarkKoster

bouwkundig advies & tekenburo | pechewek 33, 1791 WB, den burg | E-mail: advies-buro.darkkoster@kpm.nl | tel: 0614628560