




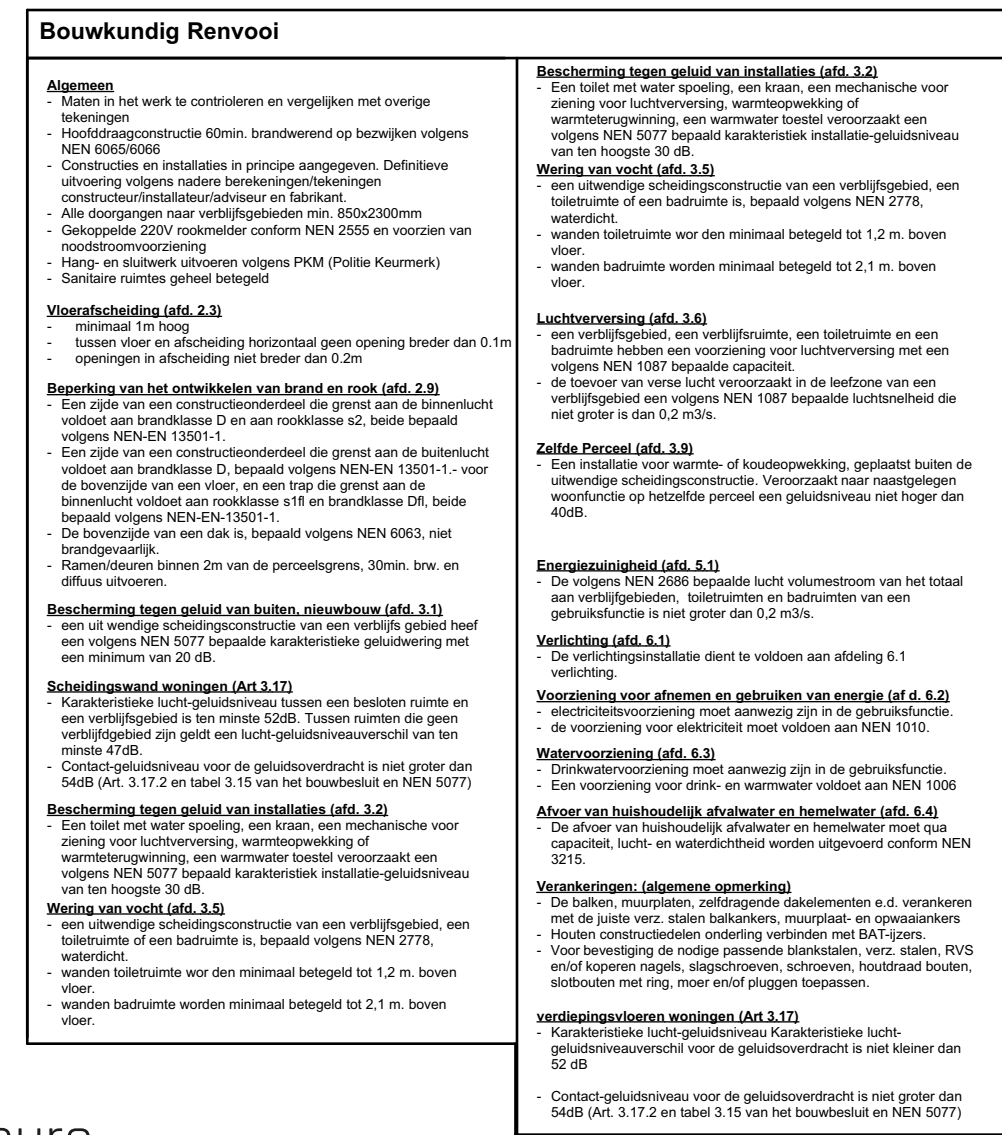

- Contact-geluidsniveau voor de geluidsoverdracht is niet groter dan 54dB (Art. 3.17.2 en tabel 3.15 van het bouwbesluit en NEN 5077)

Vergunning

Project: Nieuwbouw Appartementen Burgwal te Den Burg	Opdrachtgever:	Werk: 2036
Onderdeel: Dak Dak	Datum Getekend Schaal 1:100 2022-07-27 BB 2022-06-14 BB Formaat A2	Tekening: 20.1.5

www.veegertextel.nl • info@veegertextel.nl • 0222-314037 • Kogerstraat 43 • 1791 EP Den Burg • KvK 57351570