




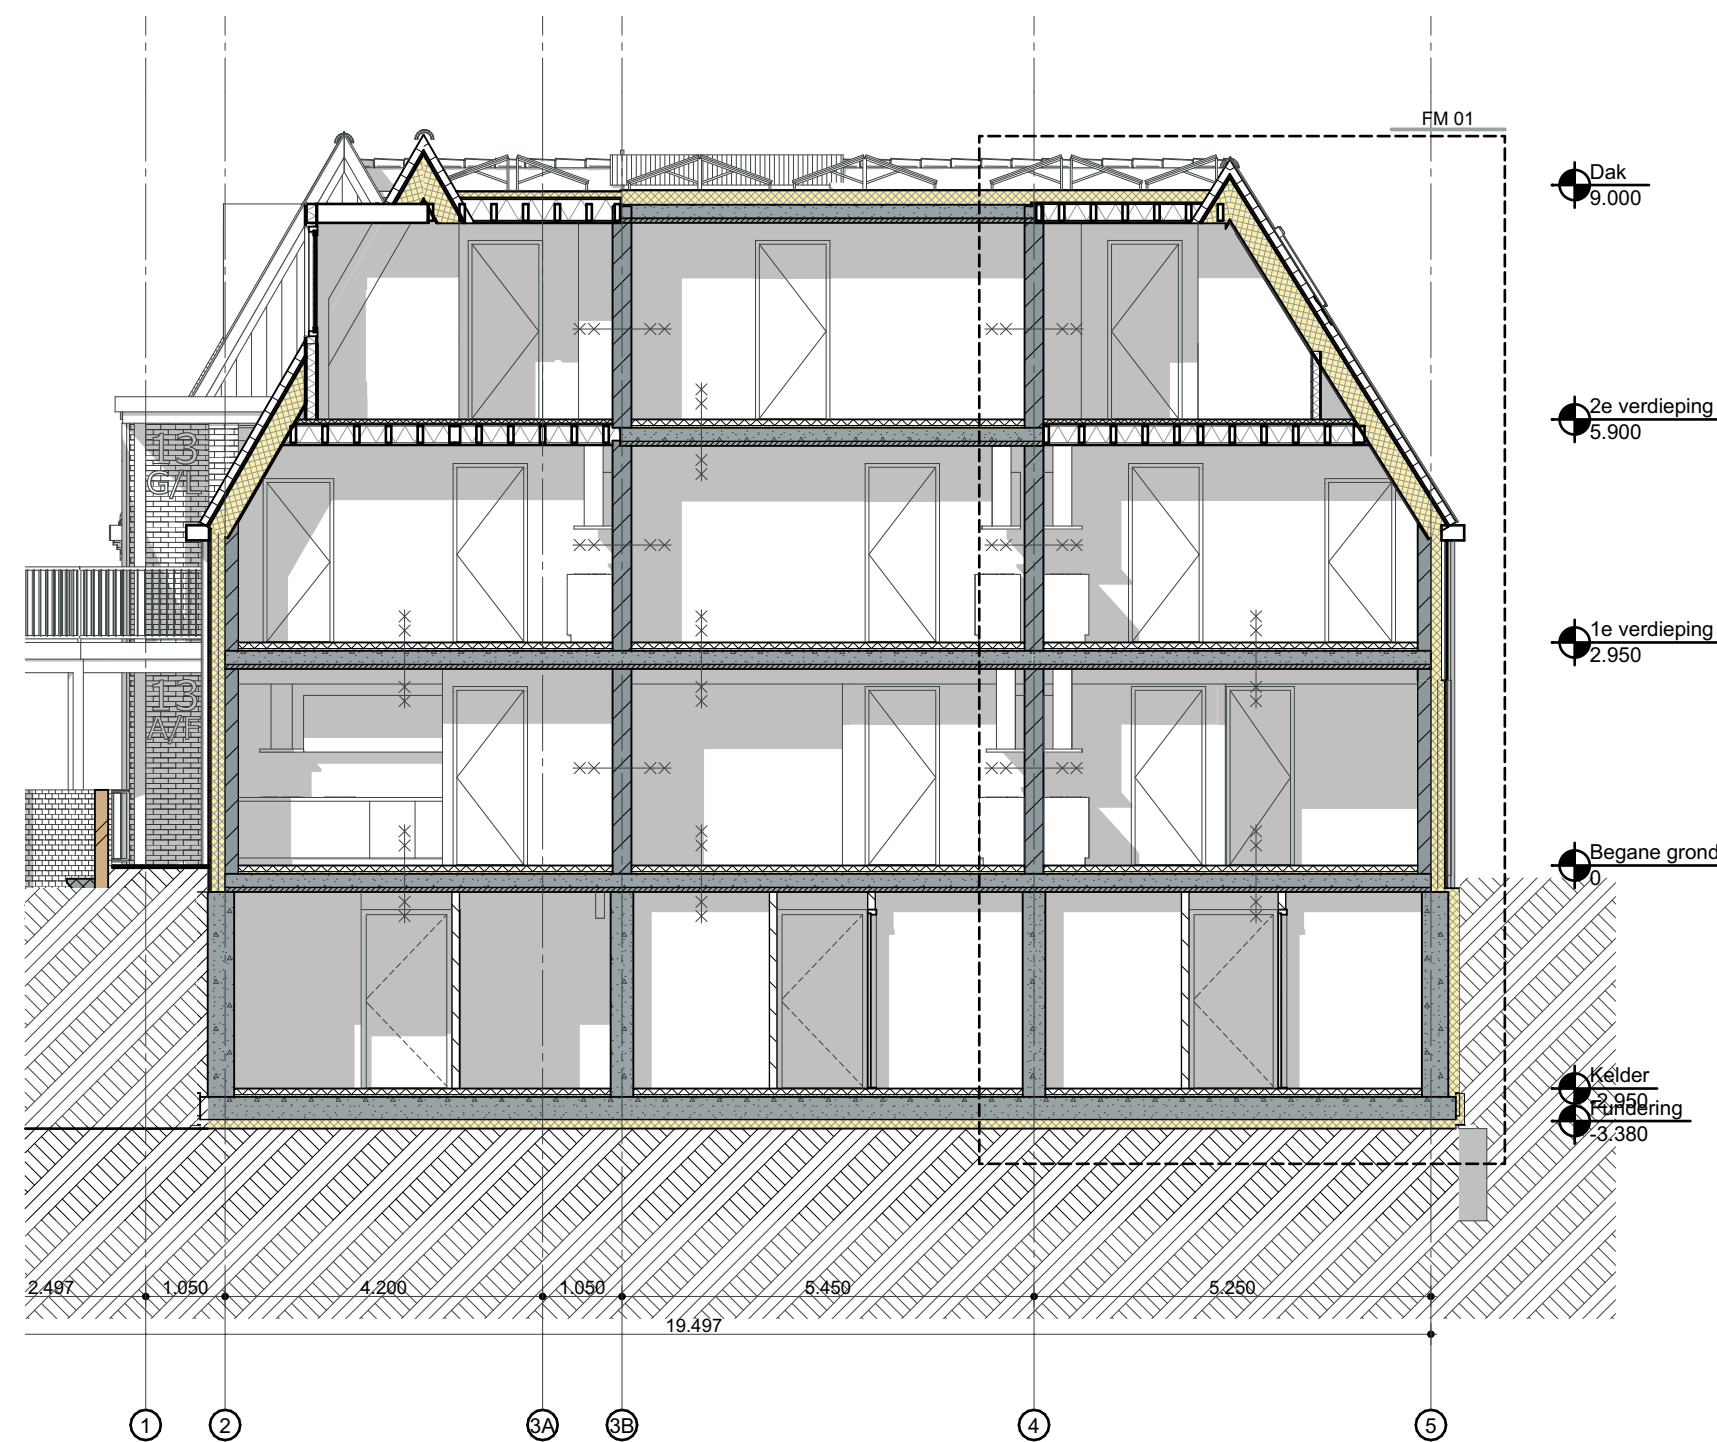


Doorsnede A-A

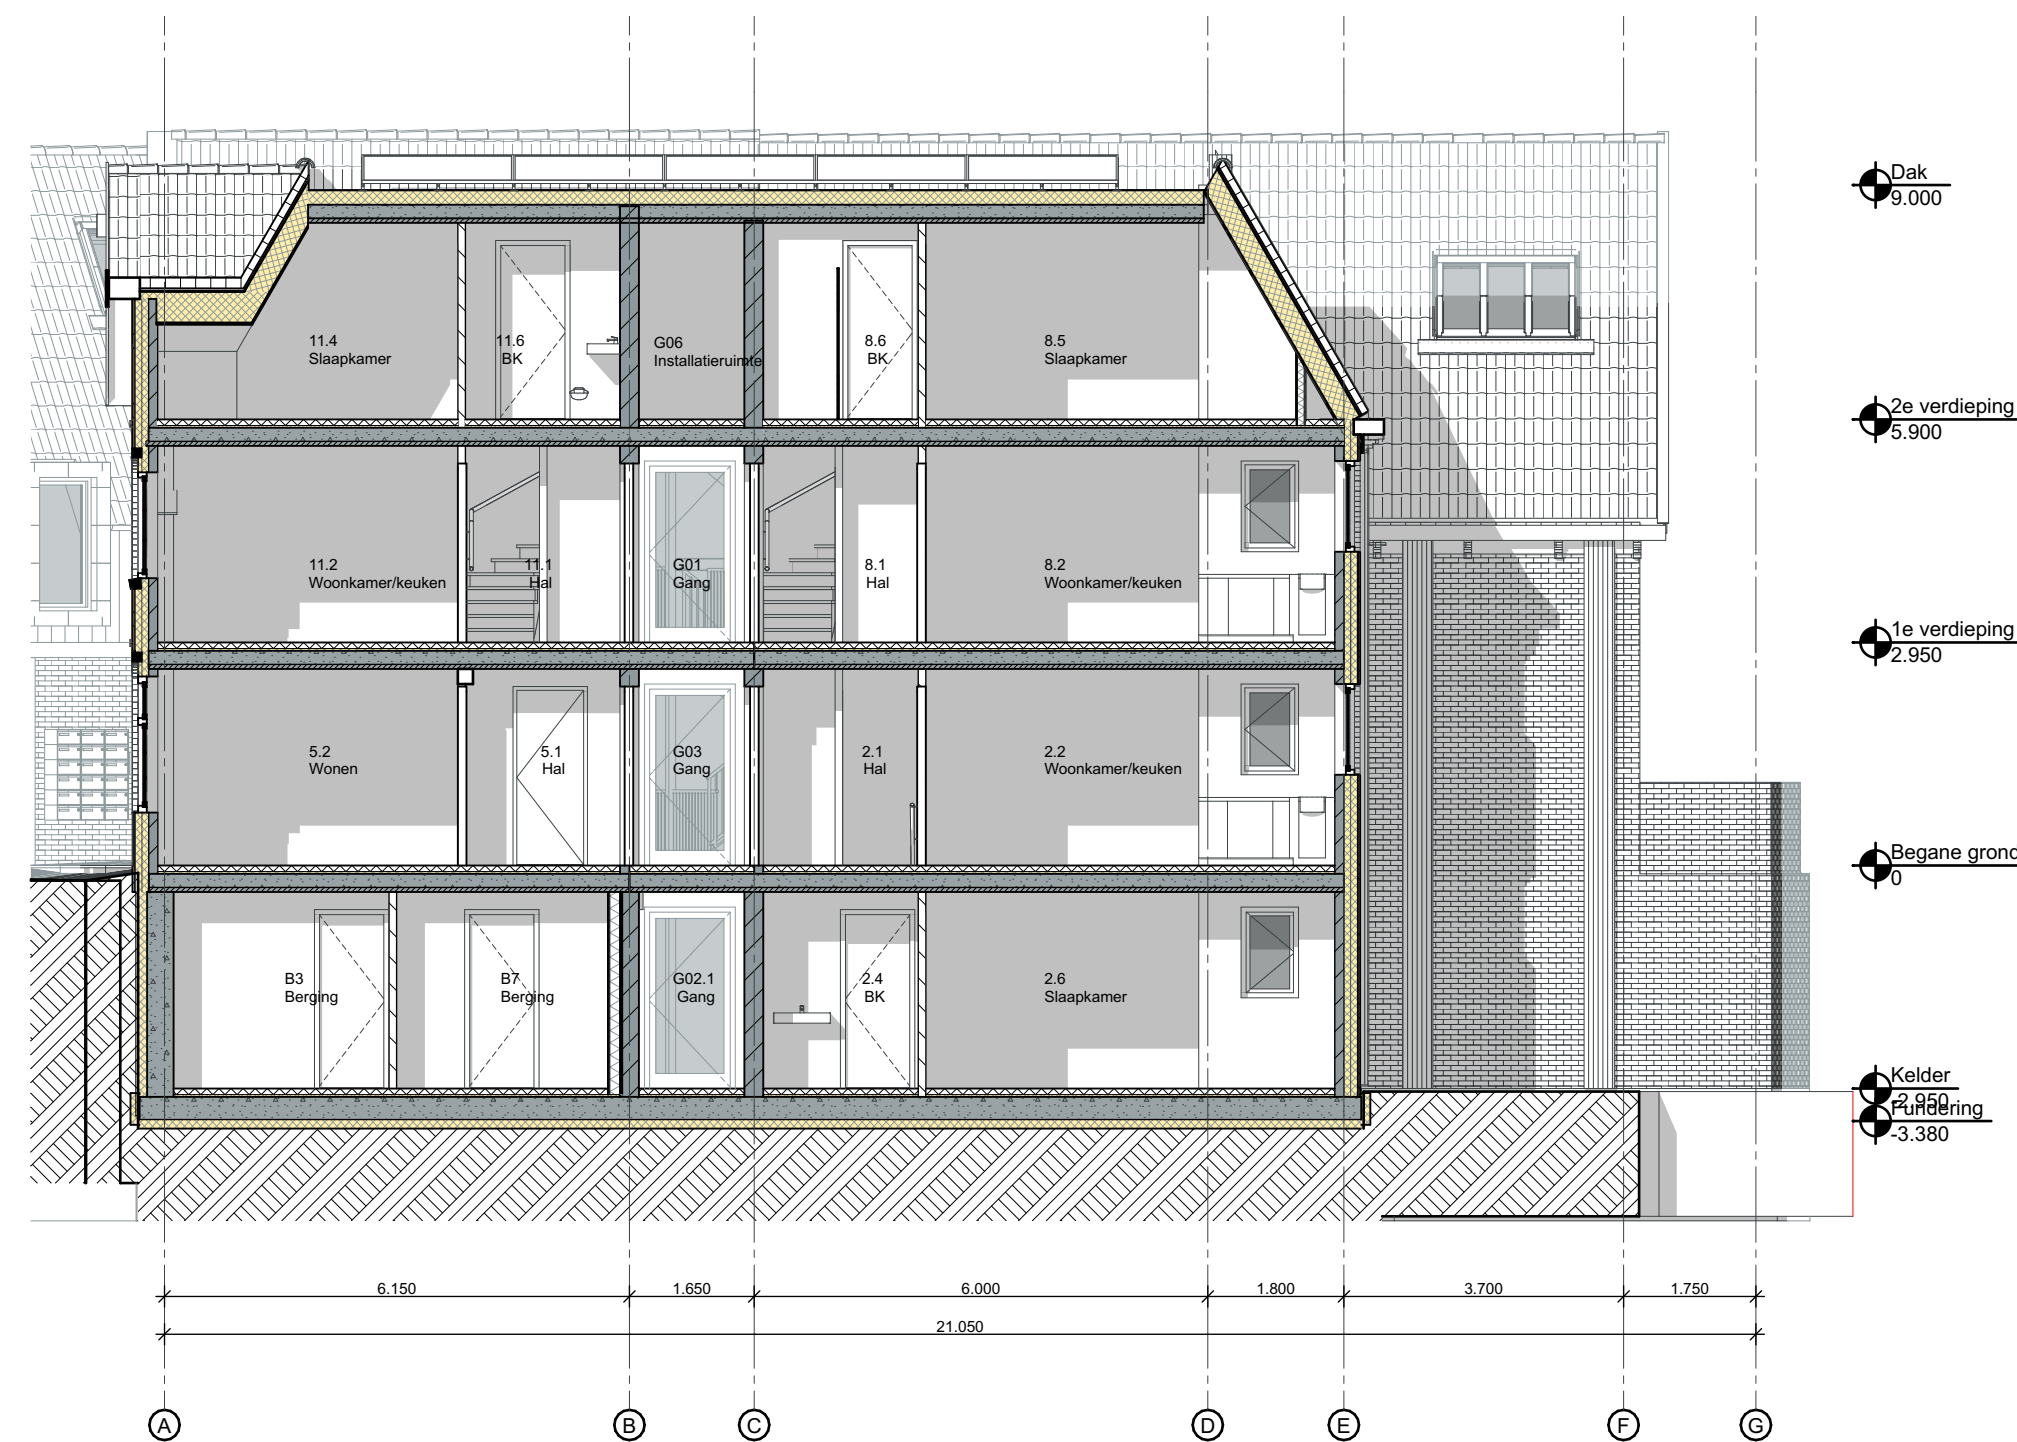


Doorsnede CC

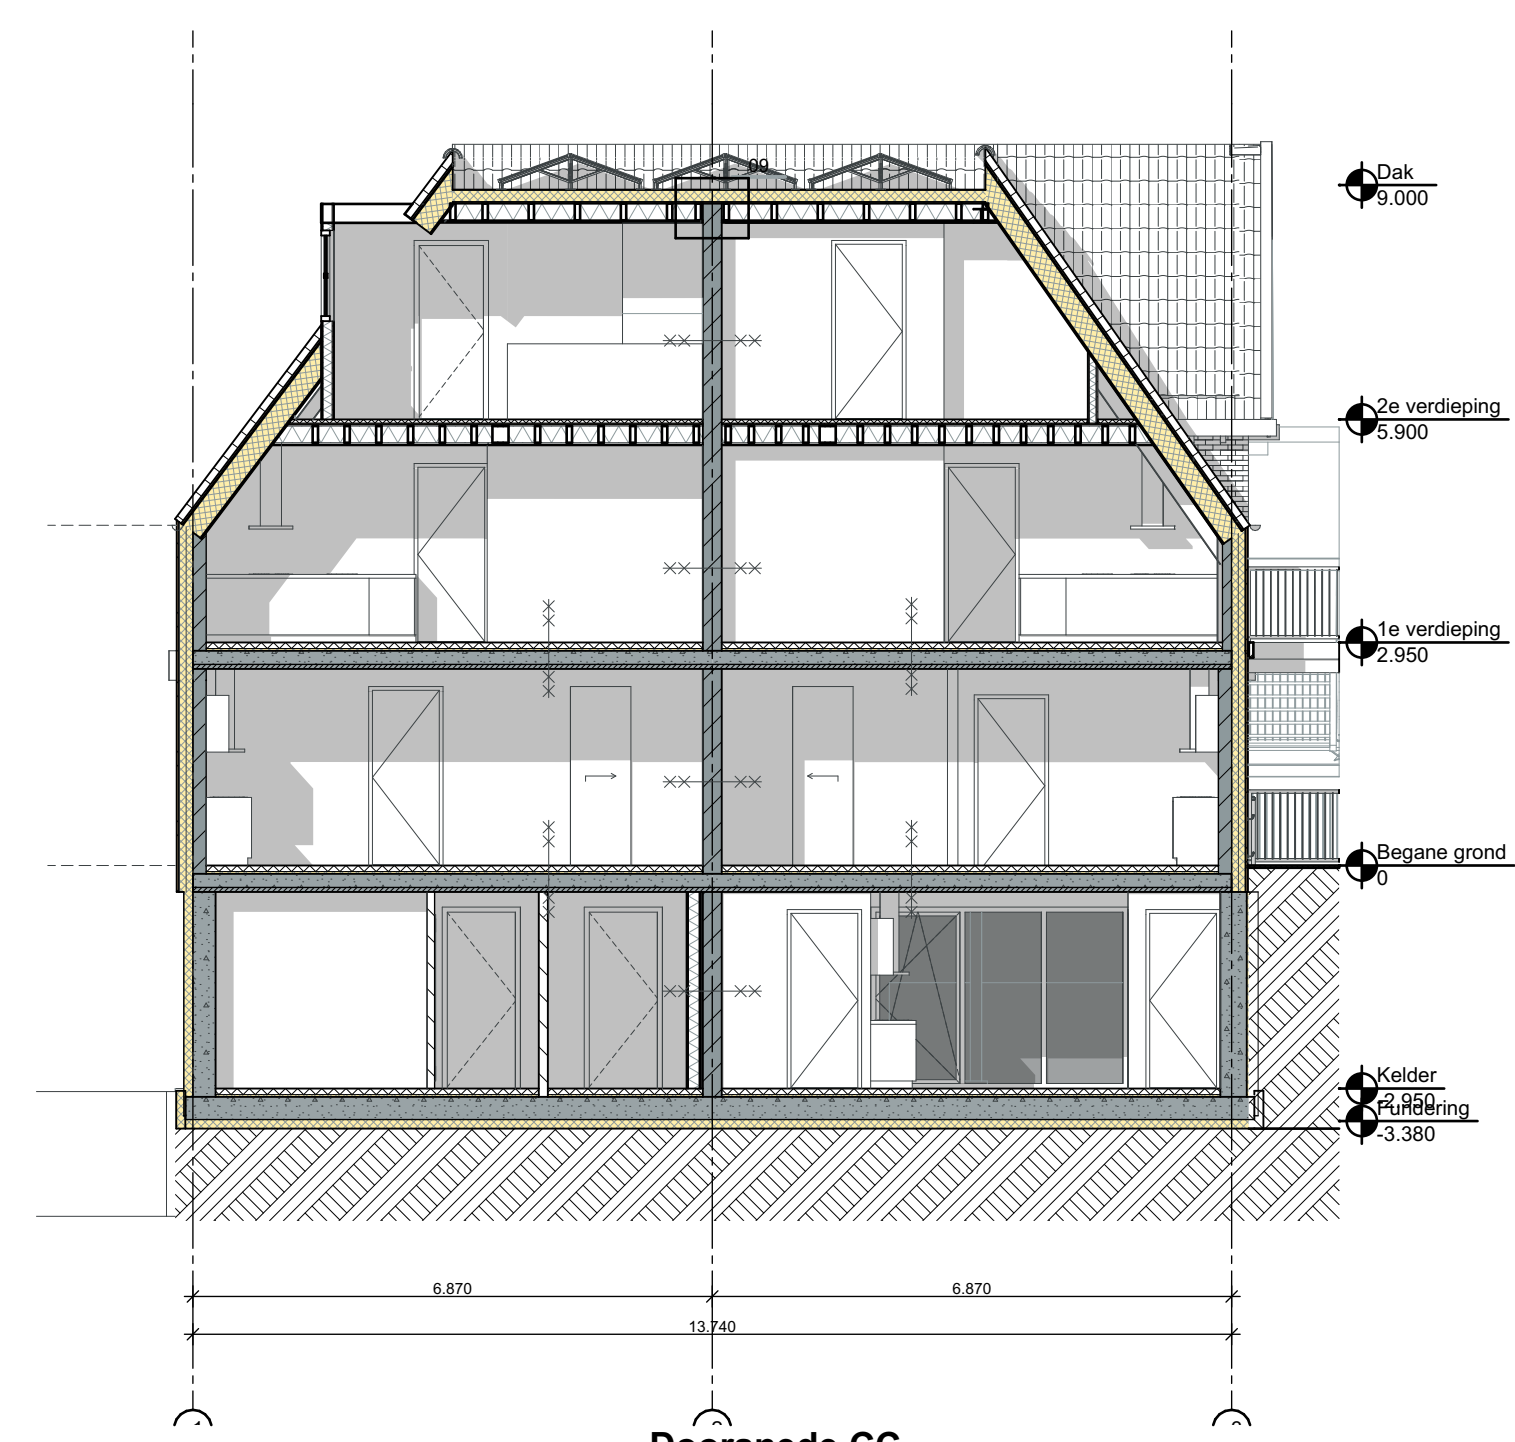


Doorsnede DD

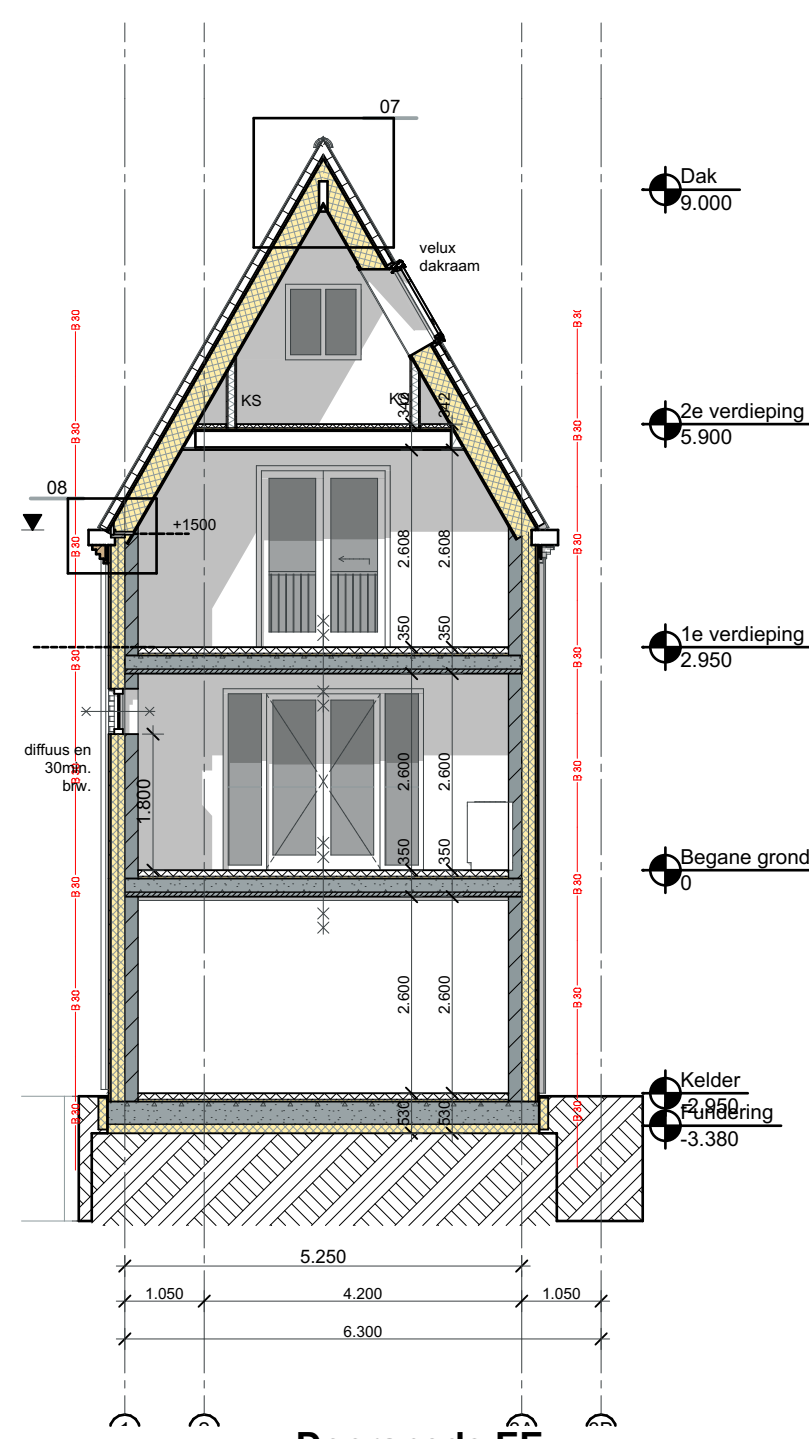

Doorsnede EE

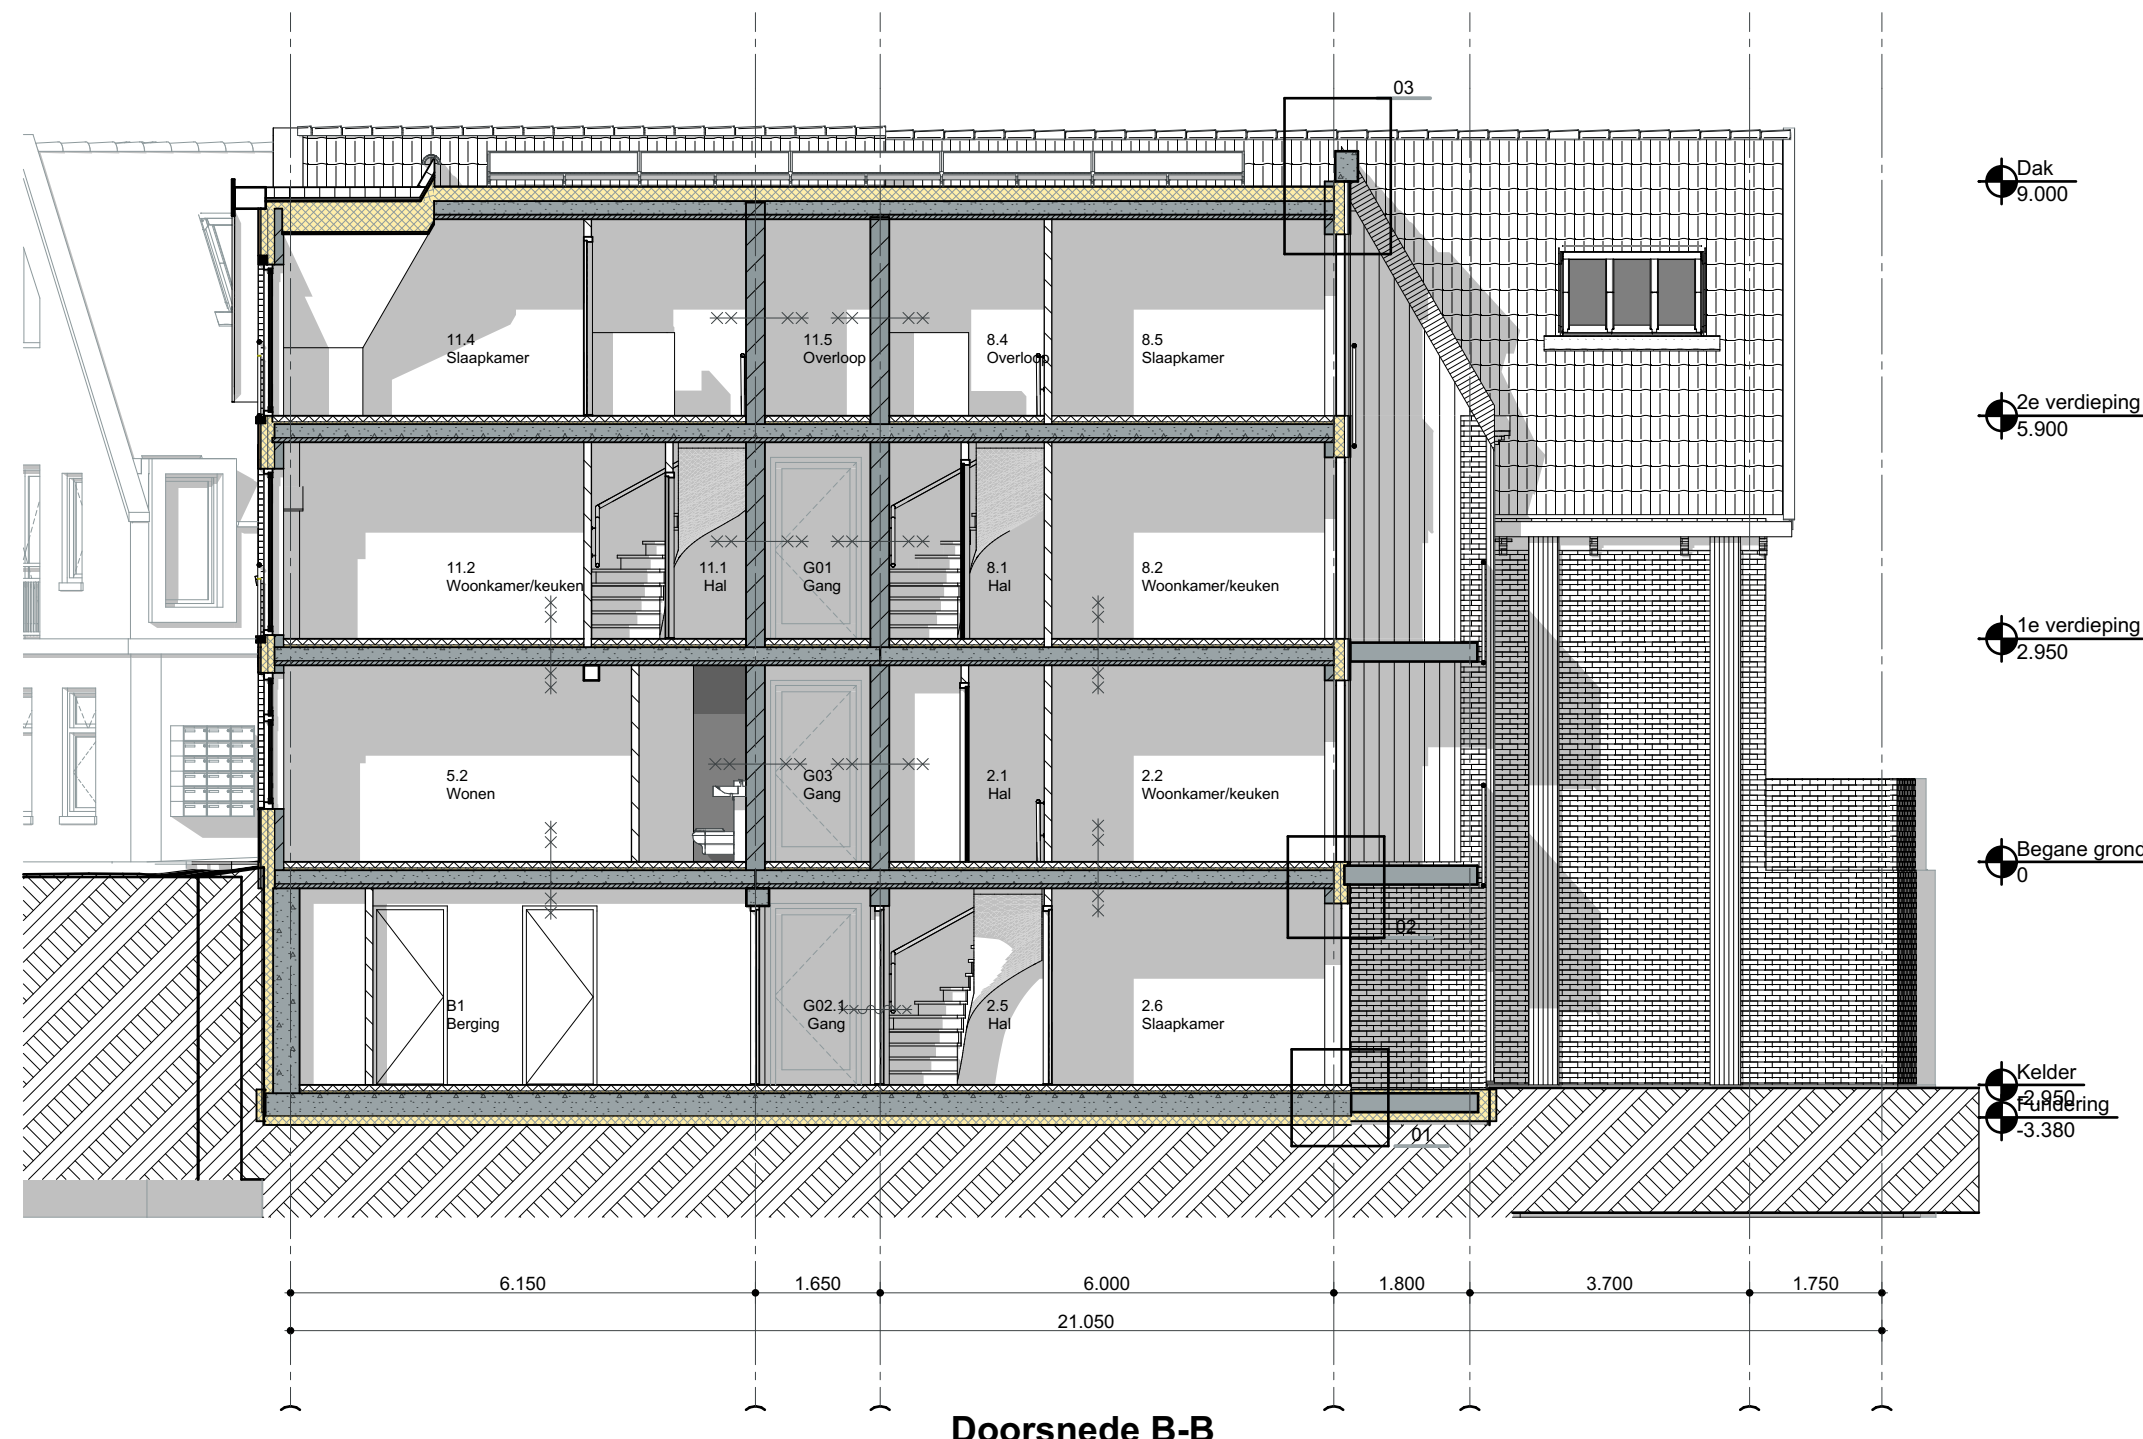

Doorsnede B-B

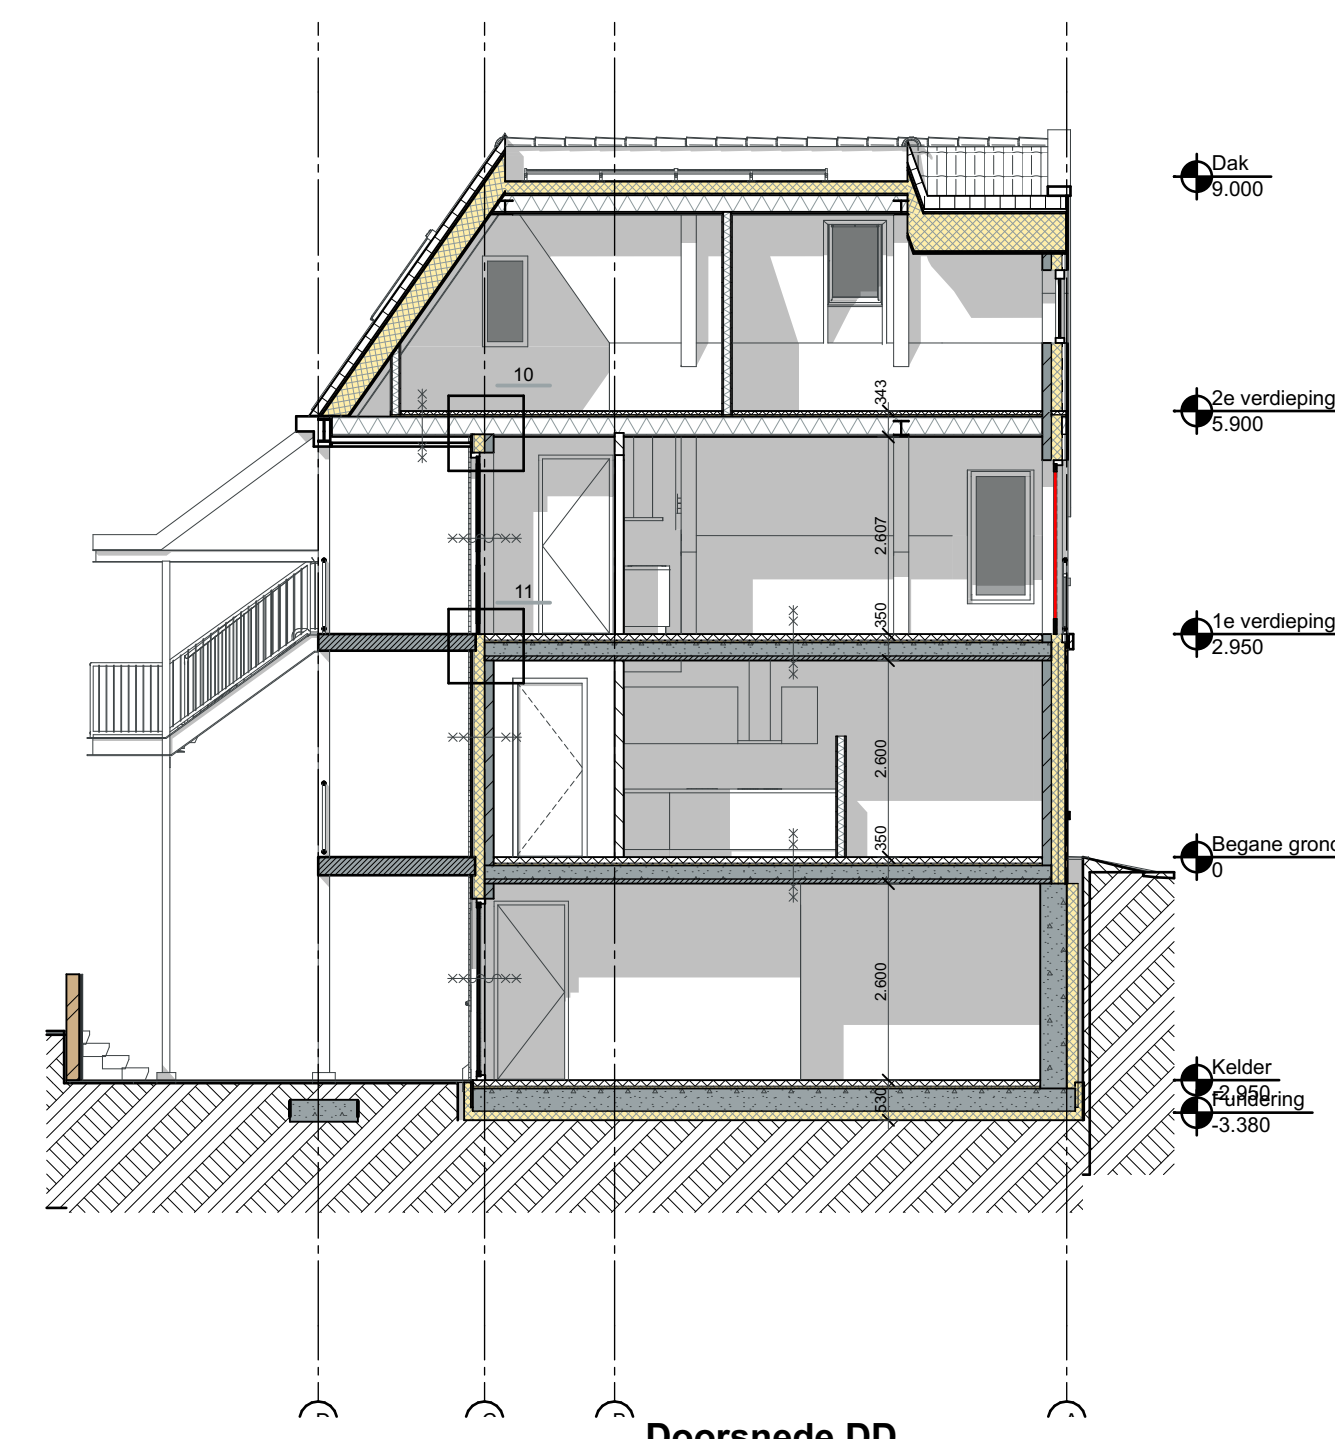

Doorsnede DD

Gemeente Texel .txl
Behoort bij besluit van
burgemeester en wethouders van Texel,
zaaknummer: 3150530
kenmerk document: Bijlage 9/24
namens de burgemeester en wethouders van
Texel,
de heer F. Galarce Morales,
teamleider Vergunningen, Toezicht & Handhaving

Architectenburo VEEGER				Vergunning	
Project: Nieuwbouw Appartementen Burgwal te Den Burg		Opdrachtgever:		Werk 2036	
Onderdeel: Doorsnedes Doorsnede A-A, Doorsnede B-B, Doorsnede CC, Doorsnede DD, Doorsnede EE		Datum: 2022-07-27	Getekend: BB	Schaal: 1:100	Tekening 20.3
www.veegertexel.nl		info@veegertexel.nl	0222-314037	Kogestraat 43	1791 EP Den Burg
				Formaat A1	Kvk 57351570

© Deze tekening mag zonder onze schriftelijke toestemming niet worden gekopieerd, gereproduceerd, aan derden ter inzage gegeven of voor namaak t.b.v. derden worden gebruikt