


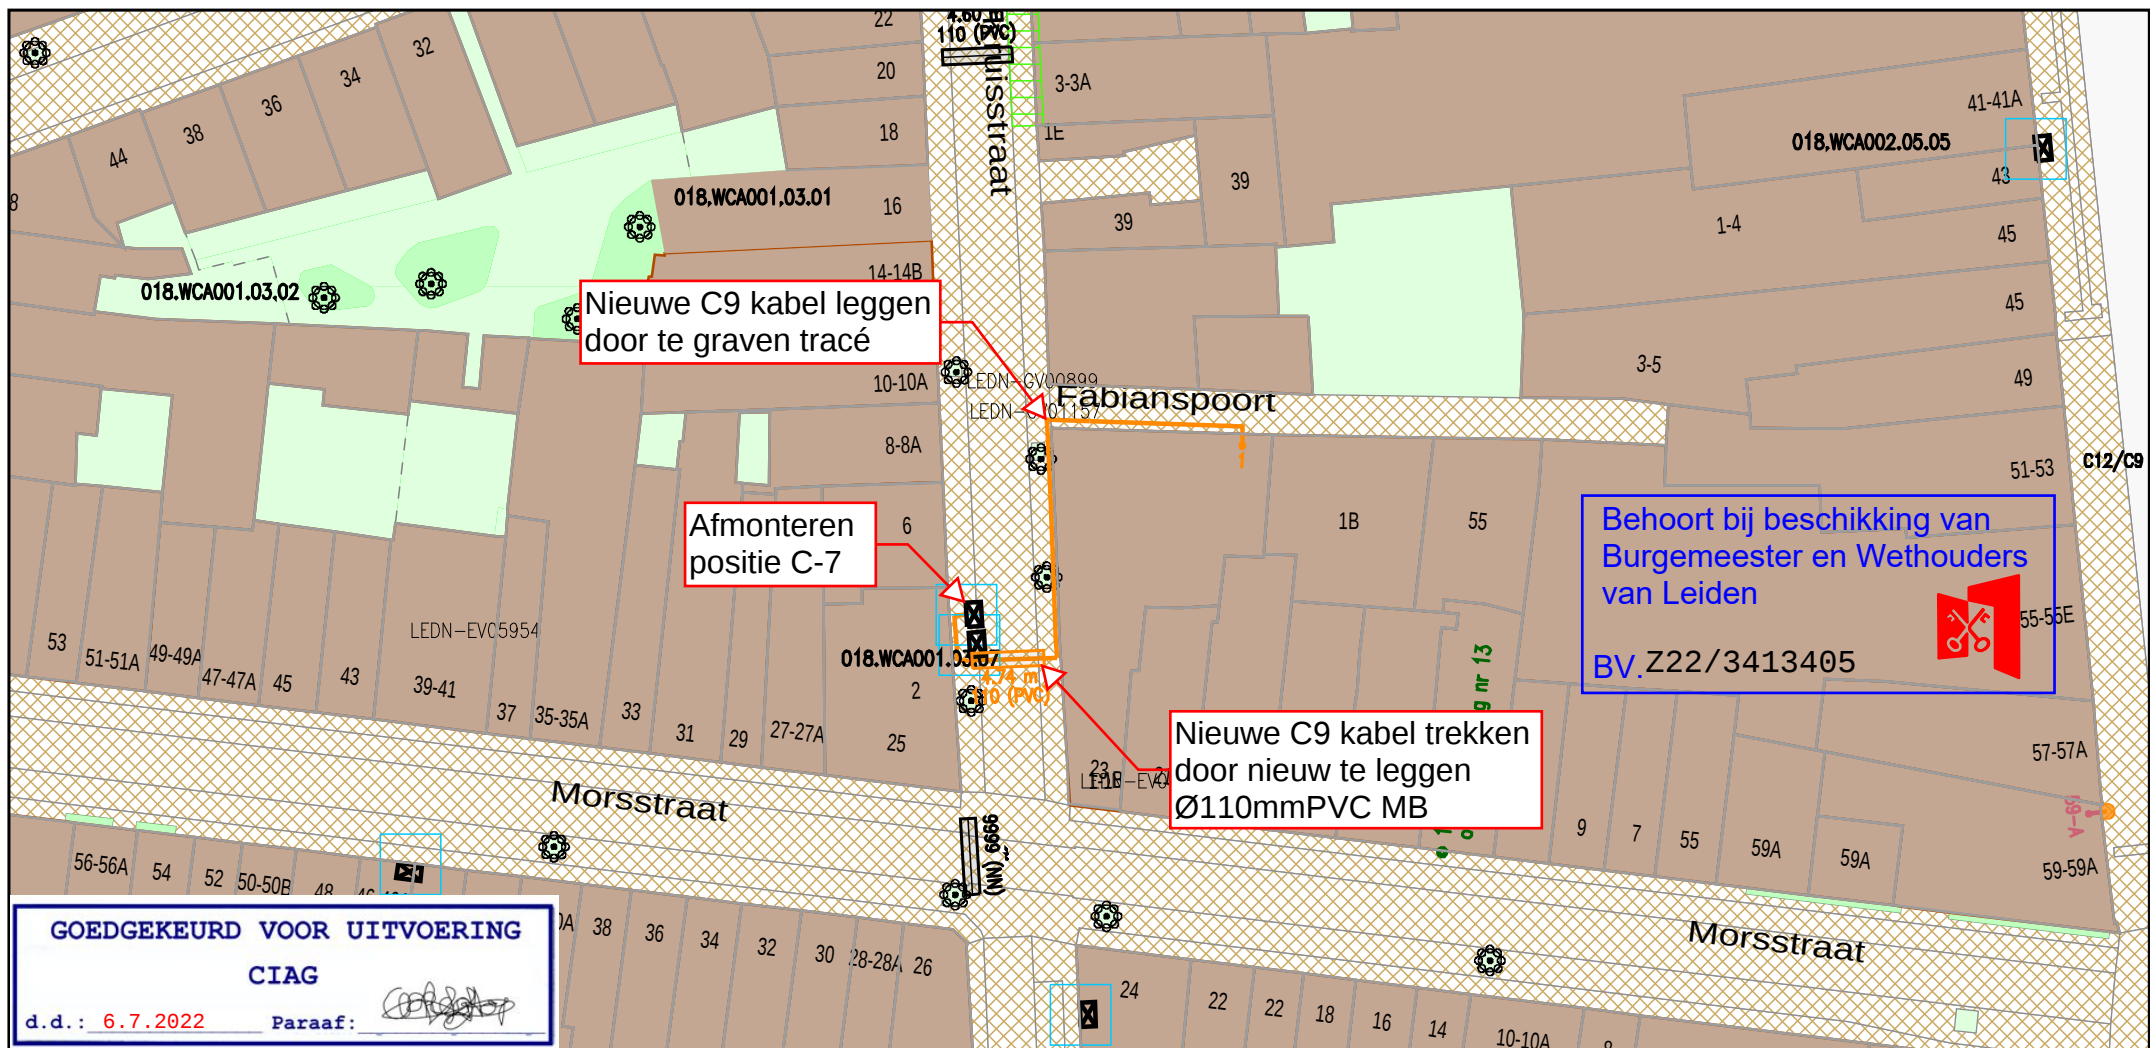

Legenda

-  Behuizing / Huisje(in bedrijf)
-  Geul(gepland)
-  Mantelbuis(geplaatst)
-  Mantelbuis(gepland)

CAI [Gis]

-  Cai Aansluitdoos(gepland)
-  Cai Haspel/Rol
-  Cai Mof(gepland)

Title: Werktekening
1001889263_Kruisstraat_1_Leiden

Nummer 93106-464124

LEIDEN

LEIDEN

Schaal: 1:500

User: Nnadir01

ACE: CATV

Plotdatum: 06/07/2022

Size: A4

vodafone  Ziggo

