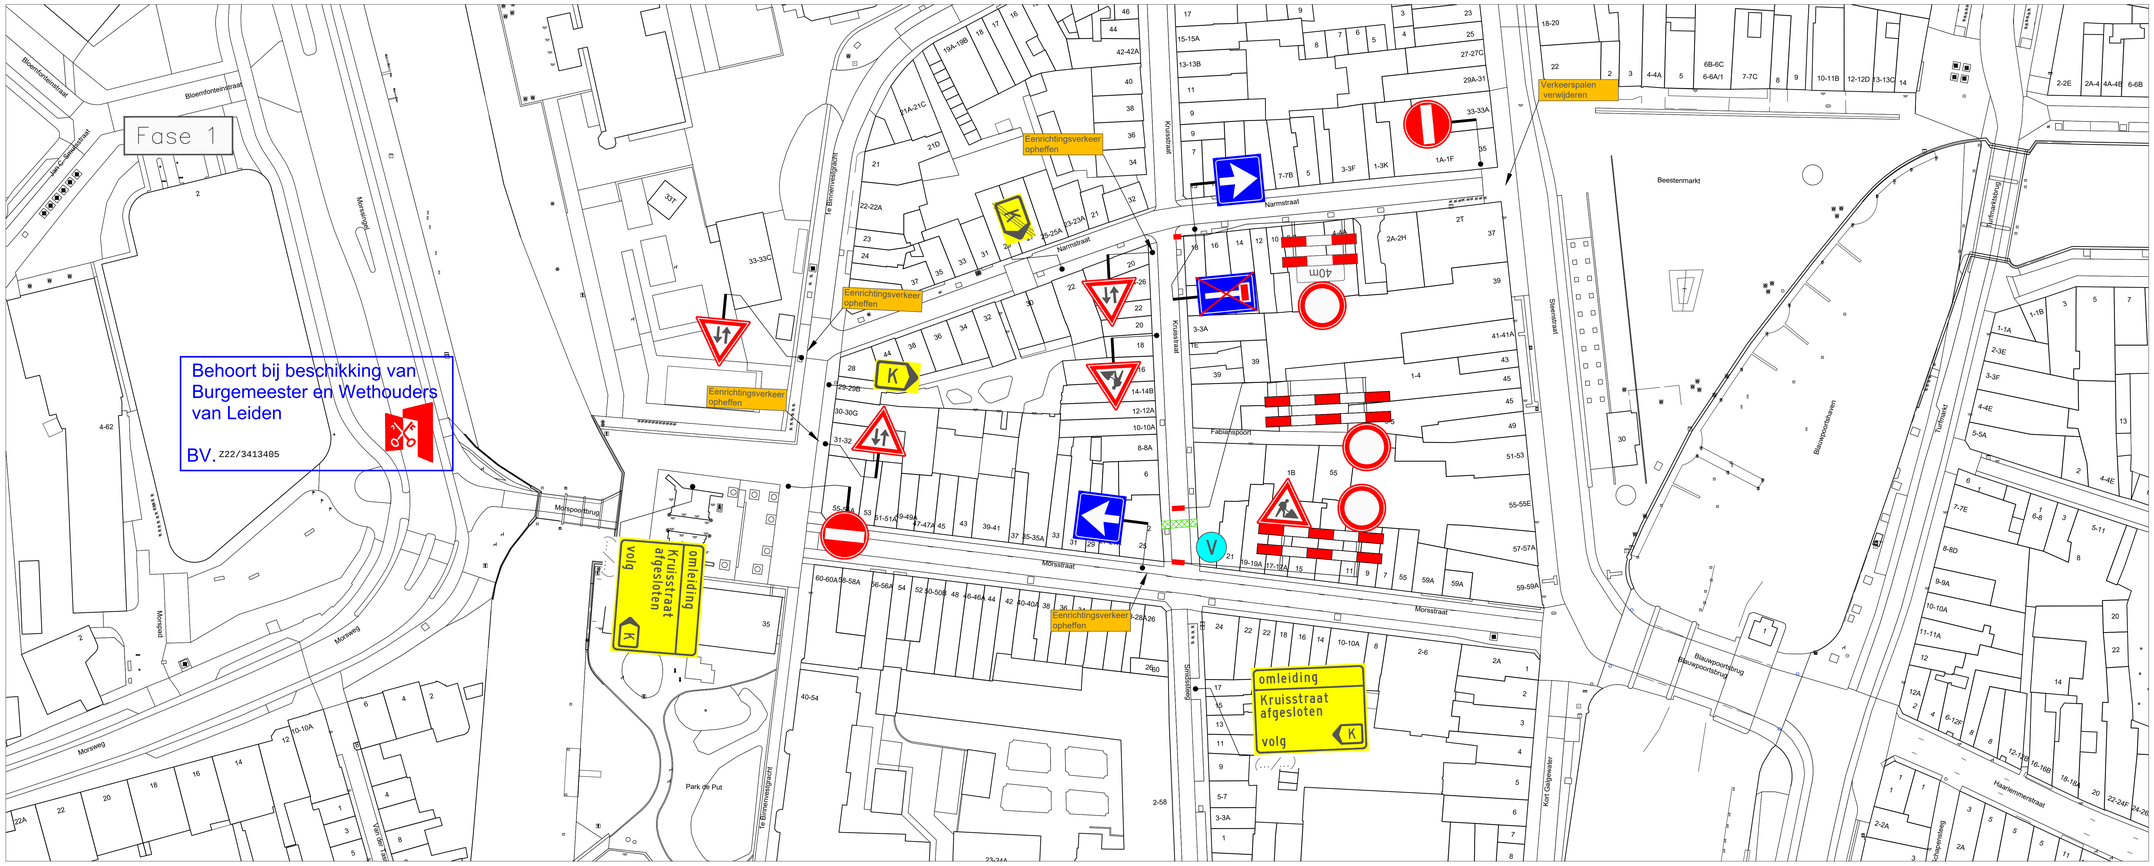

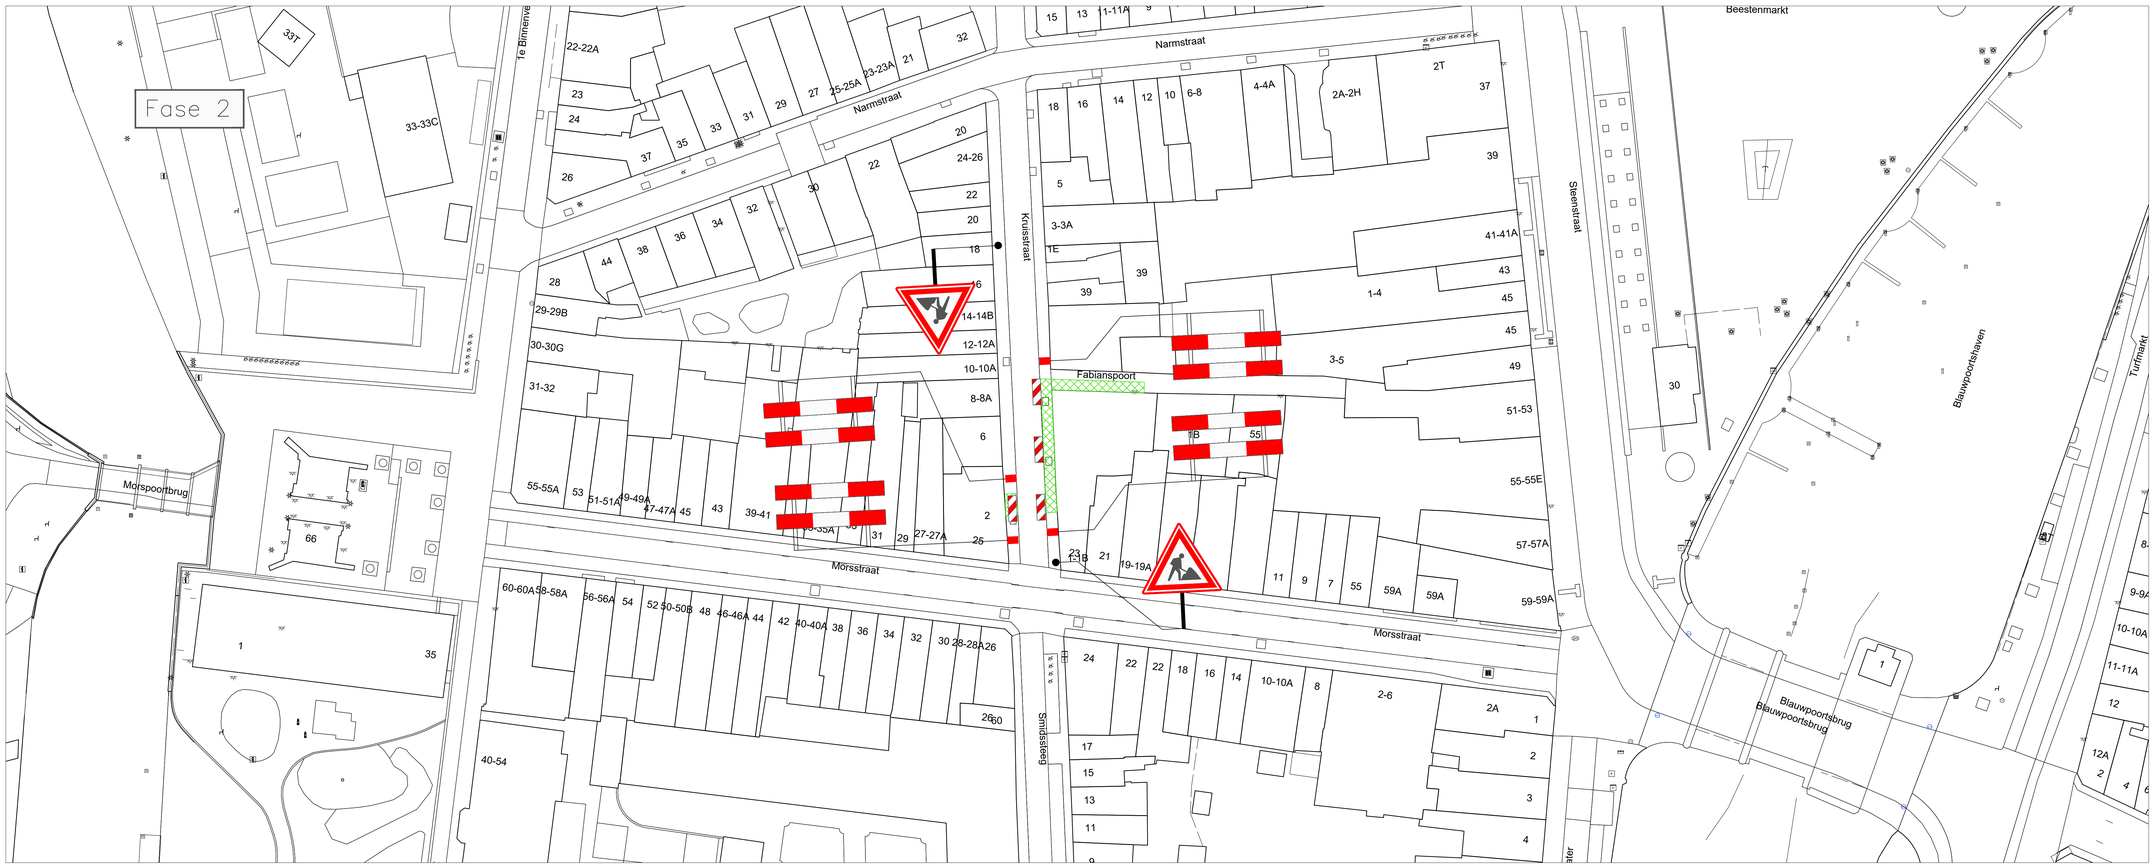

VERKLARING

- Werkvak
- Schrikhek
- Geleidebaken / Verkeerskegel
- Vooraankondiging twee weken van te voren plaatsen

Deze weg is dicht van (datum) t/m (datum)
(.../...)

- afplakken/afkruisen conflicterende bewegwijzering en bebording
- de locatie van bebording is indicatief, de exacte locatie wordt op het werk bepaald
- minimale rijstrookbreedte is 3,50 meter

LOCATIE

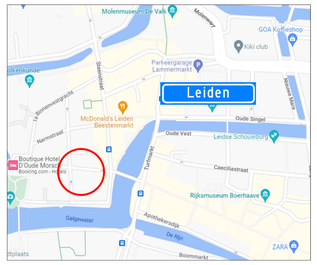

Wijziging	Datum	Omschrijving	Tekenaar	Controle
B	19-08-22	Concept	S. Abrahamian	A.Mujic

Opdrachtgever: CIAG B.V.

Zwambag Verkeerstechniek
Lakerveld 41
4128 LE Lexmond
tel: 0347-443000
E-mail: info@zwambagverkeerstechniek.nl

Project: Werkzaamheden Kruisstraat 1 te Leiden

Onderdeel: Afzetting/Omleiding t.b.v. Civiele werkzaamheden

Formaat:	Schaal:
A0	n.v.t.

Tekening nummer: 22.043.551A01-B

Project nummer:

Referentie opdrachtgever: 2207001

© Zwambag Verkeerstechniek Ontwerp en Advies