


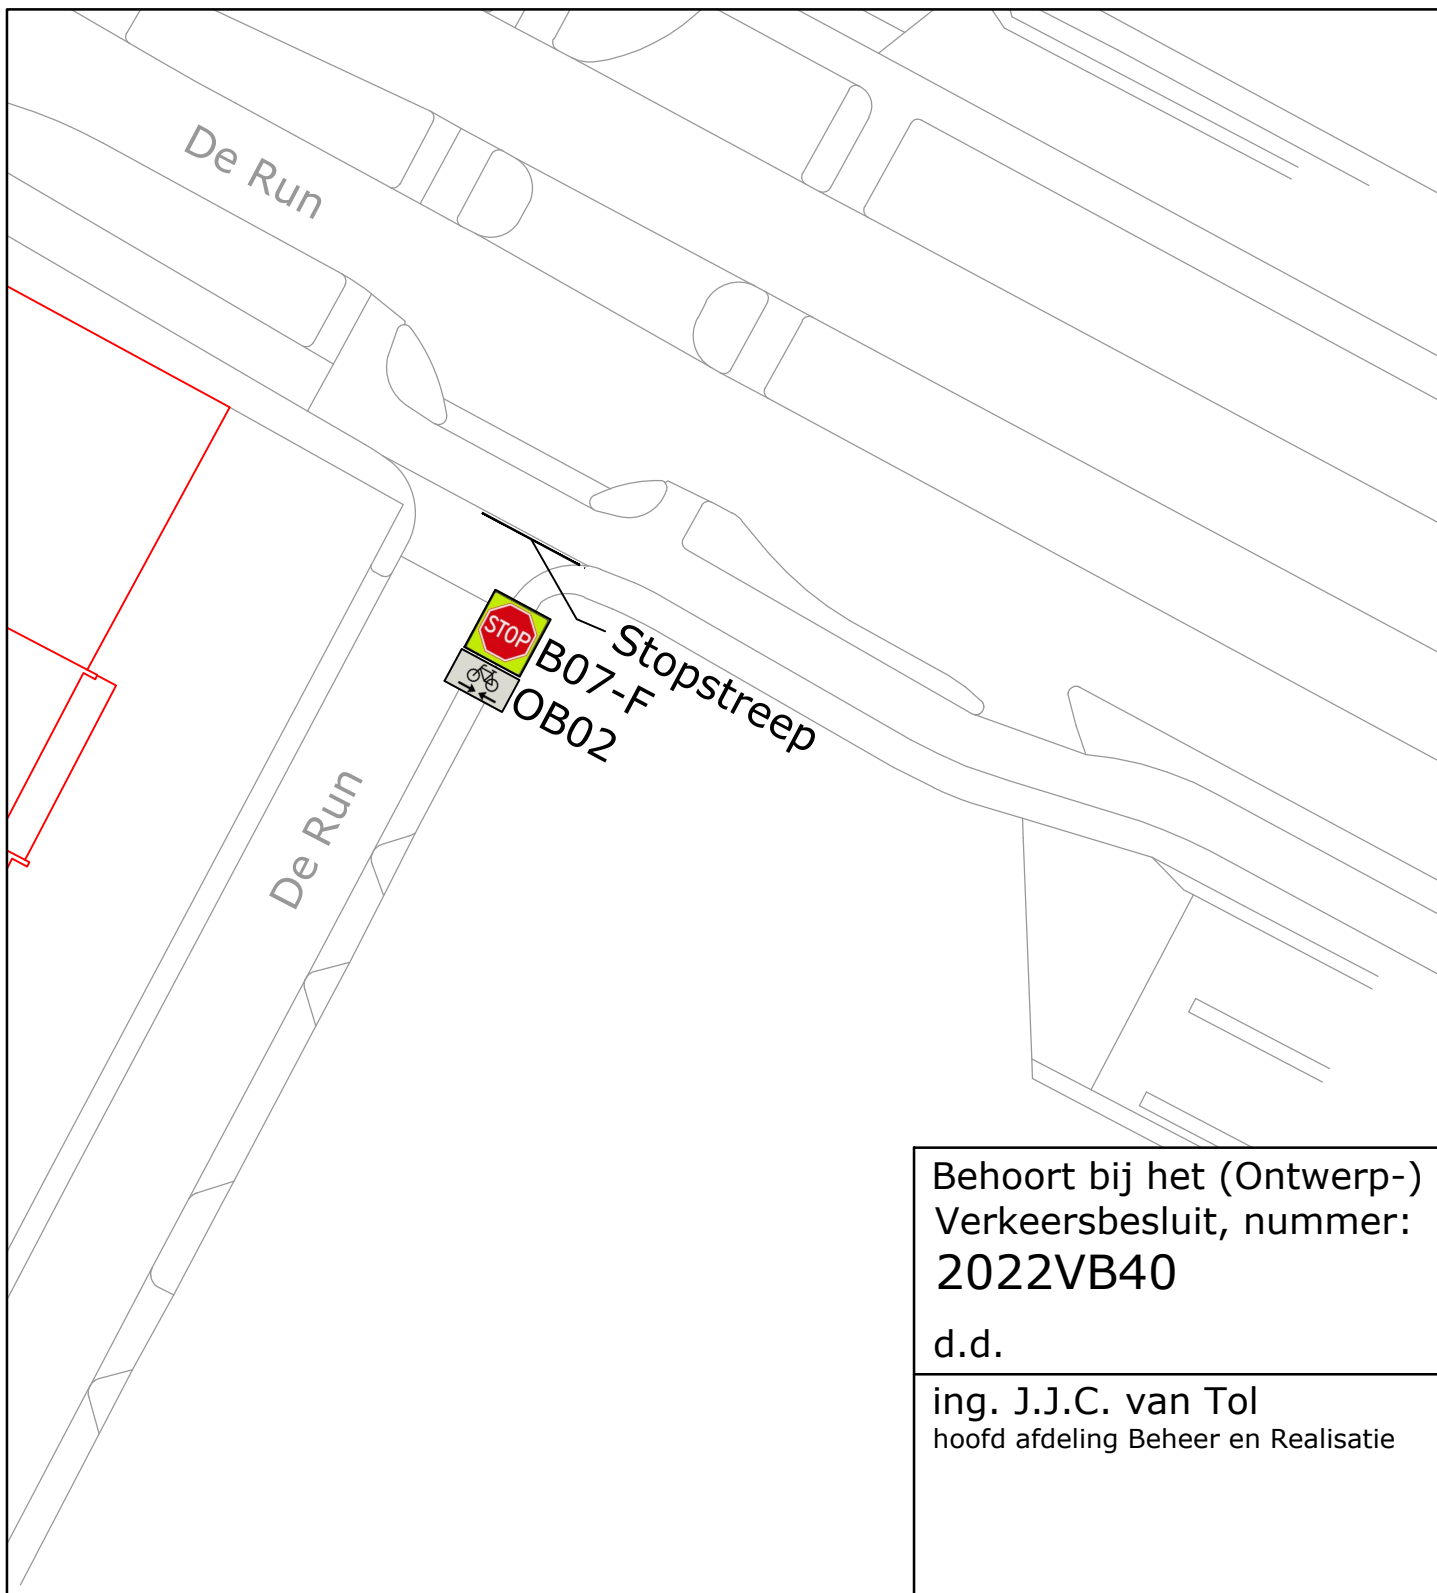

Behoort bij het (Ontwerp-) Verkeersbesluit, nummer: **2022VB40**

d.d.

ing. J.J.C. van Tol
hoofd afdeling Beheer en Realisatie



Afdeling Beheer en Realisatie
Cluster Planvorming

project: **De Run 5300-5400**
onderwerp:
Verkeersbesluitnr. 2022VB40
Aanbrengen bebording en belijning

projectnr.:
besteknr.:
getekend: Frits Steketee
Projectl. : Tom Huijmans
datum : 15-09-2022
tekeningnr. **T2022-155**
blad 1 van 1 versie:

schaal: 1:500

formaat: A4

alle maten in meters, peilen in meters t.o.v. NAP, diameters
en materialen in millimeters, tenzij anders aangegeven

gemeente Veldhoven, bezoekadres: meiveld 1 5501 KA Veldhoven
postadres: postbus 10101 5500 GA Veldhoven