


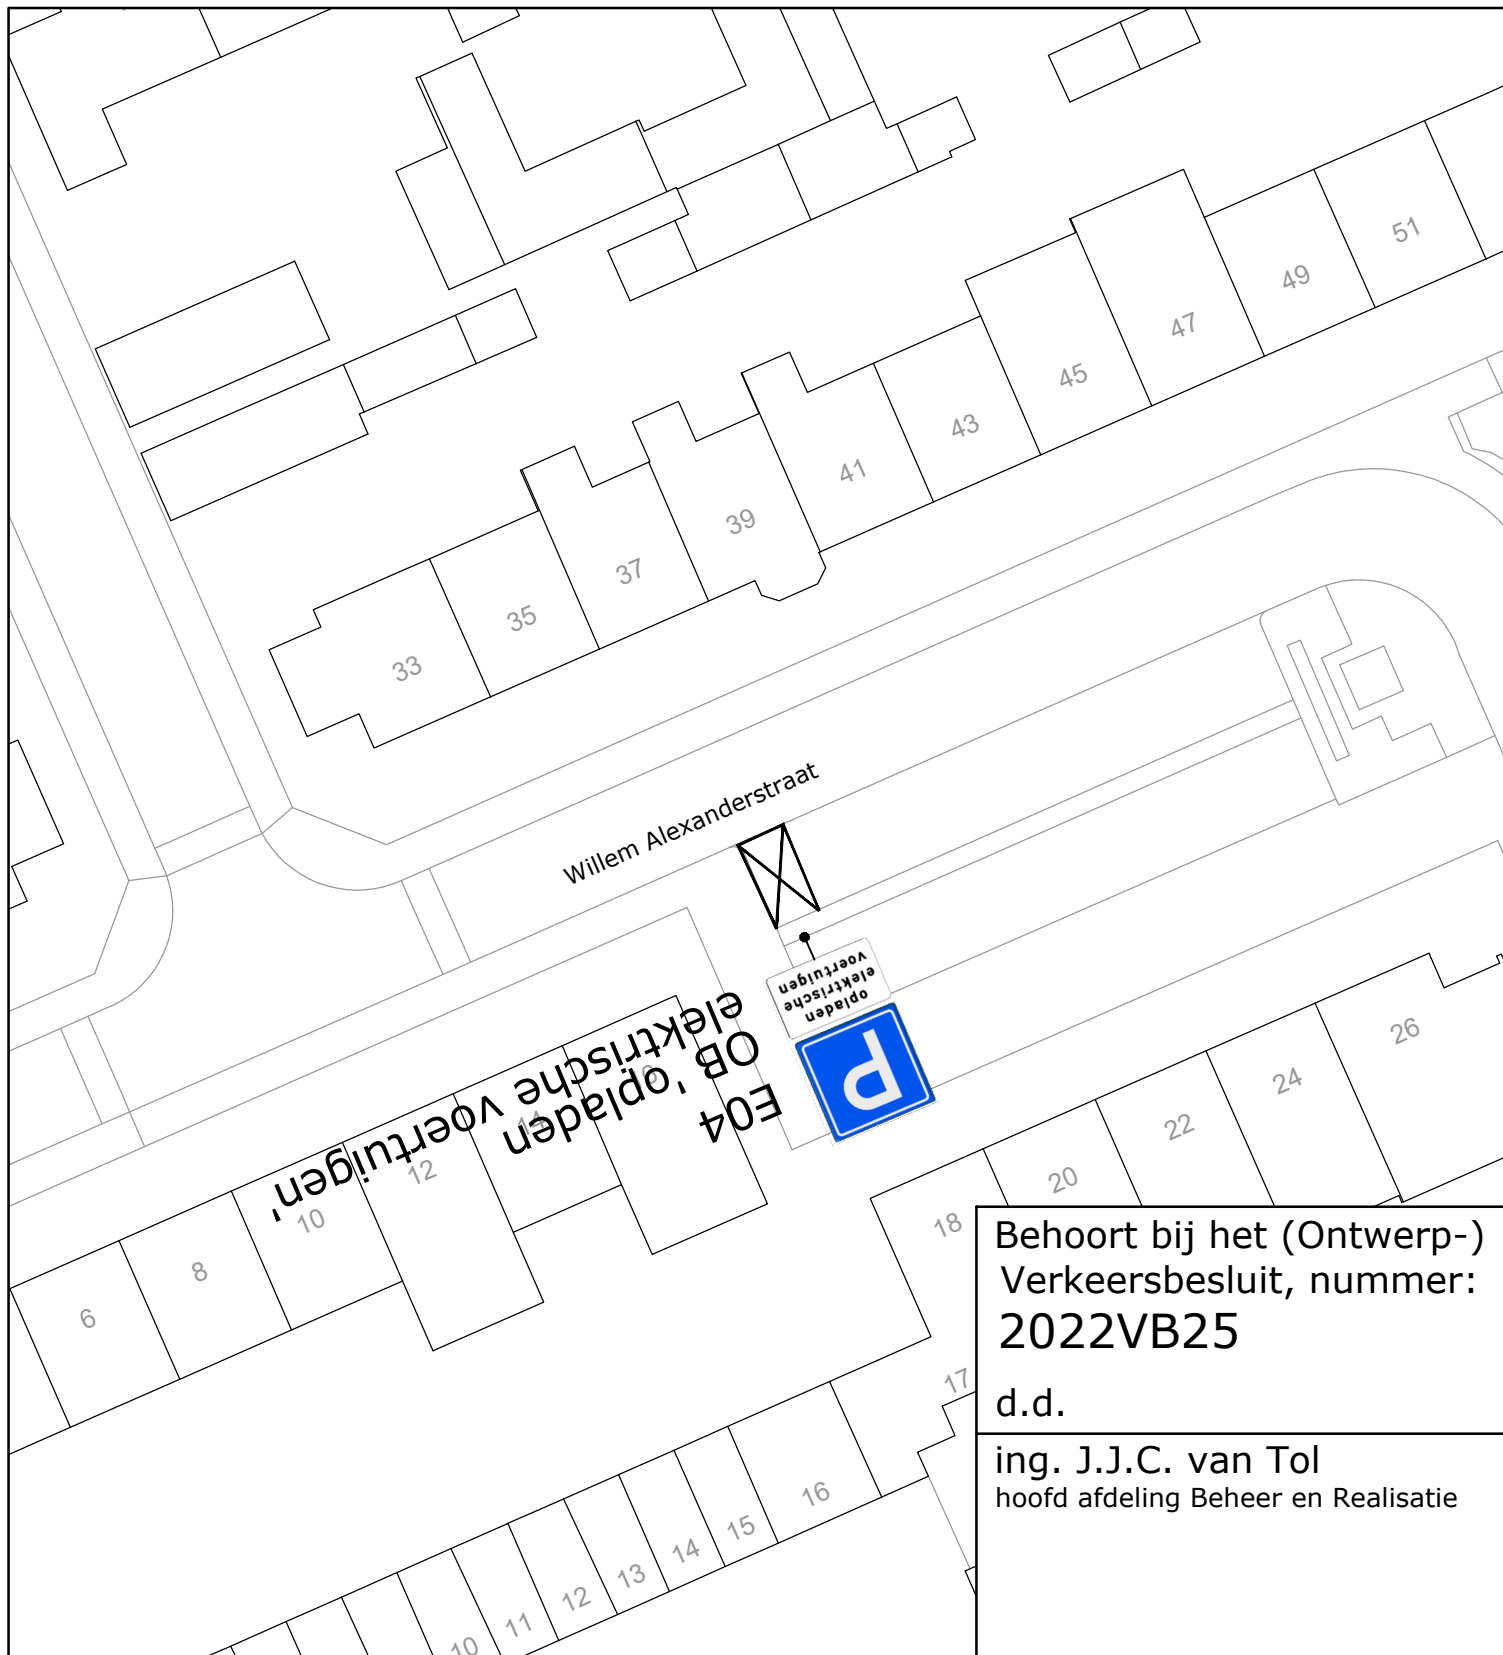

Afdeling Beheer en Realisatie
Cluster Planvorming

project: **Verkeersbesluit 2022VB25**

onderwerp:
**Aanwijzen parkeervak(ken) voor E-laden
in de Willem Alexanderstraat**

projectnr.:

besteknr.:

getekend: F.A.Steketee

datum :

gewijzigd:

tekeningnr. **T2021-190**

schaal: 1:400

formaat: A4

blad 1 van 1 versie:

alle maten in meters, peilen in meters t.o.v. NAP, diameters
en materialen in millimeters, tenzij anders aangegeven

gemeente Veldhoven, bezoekadres: meiveld 1 5501 KA Veldhoven
postadres: postbus 10101 5500 GA Veldhoven