

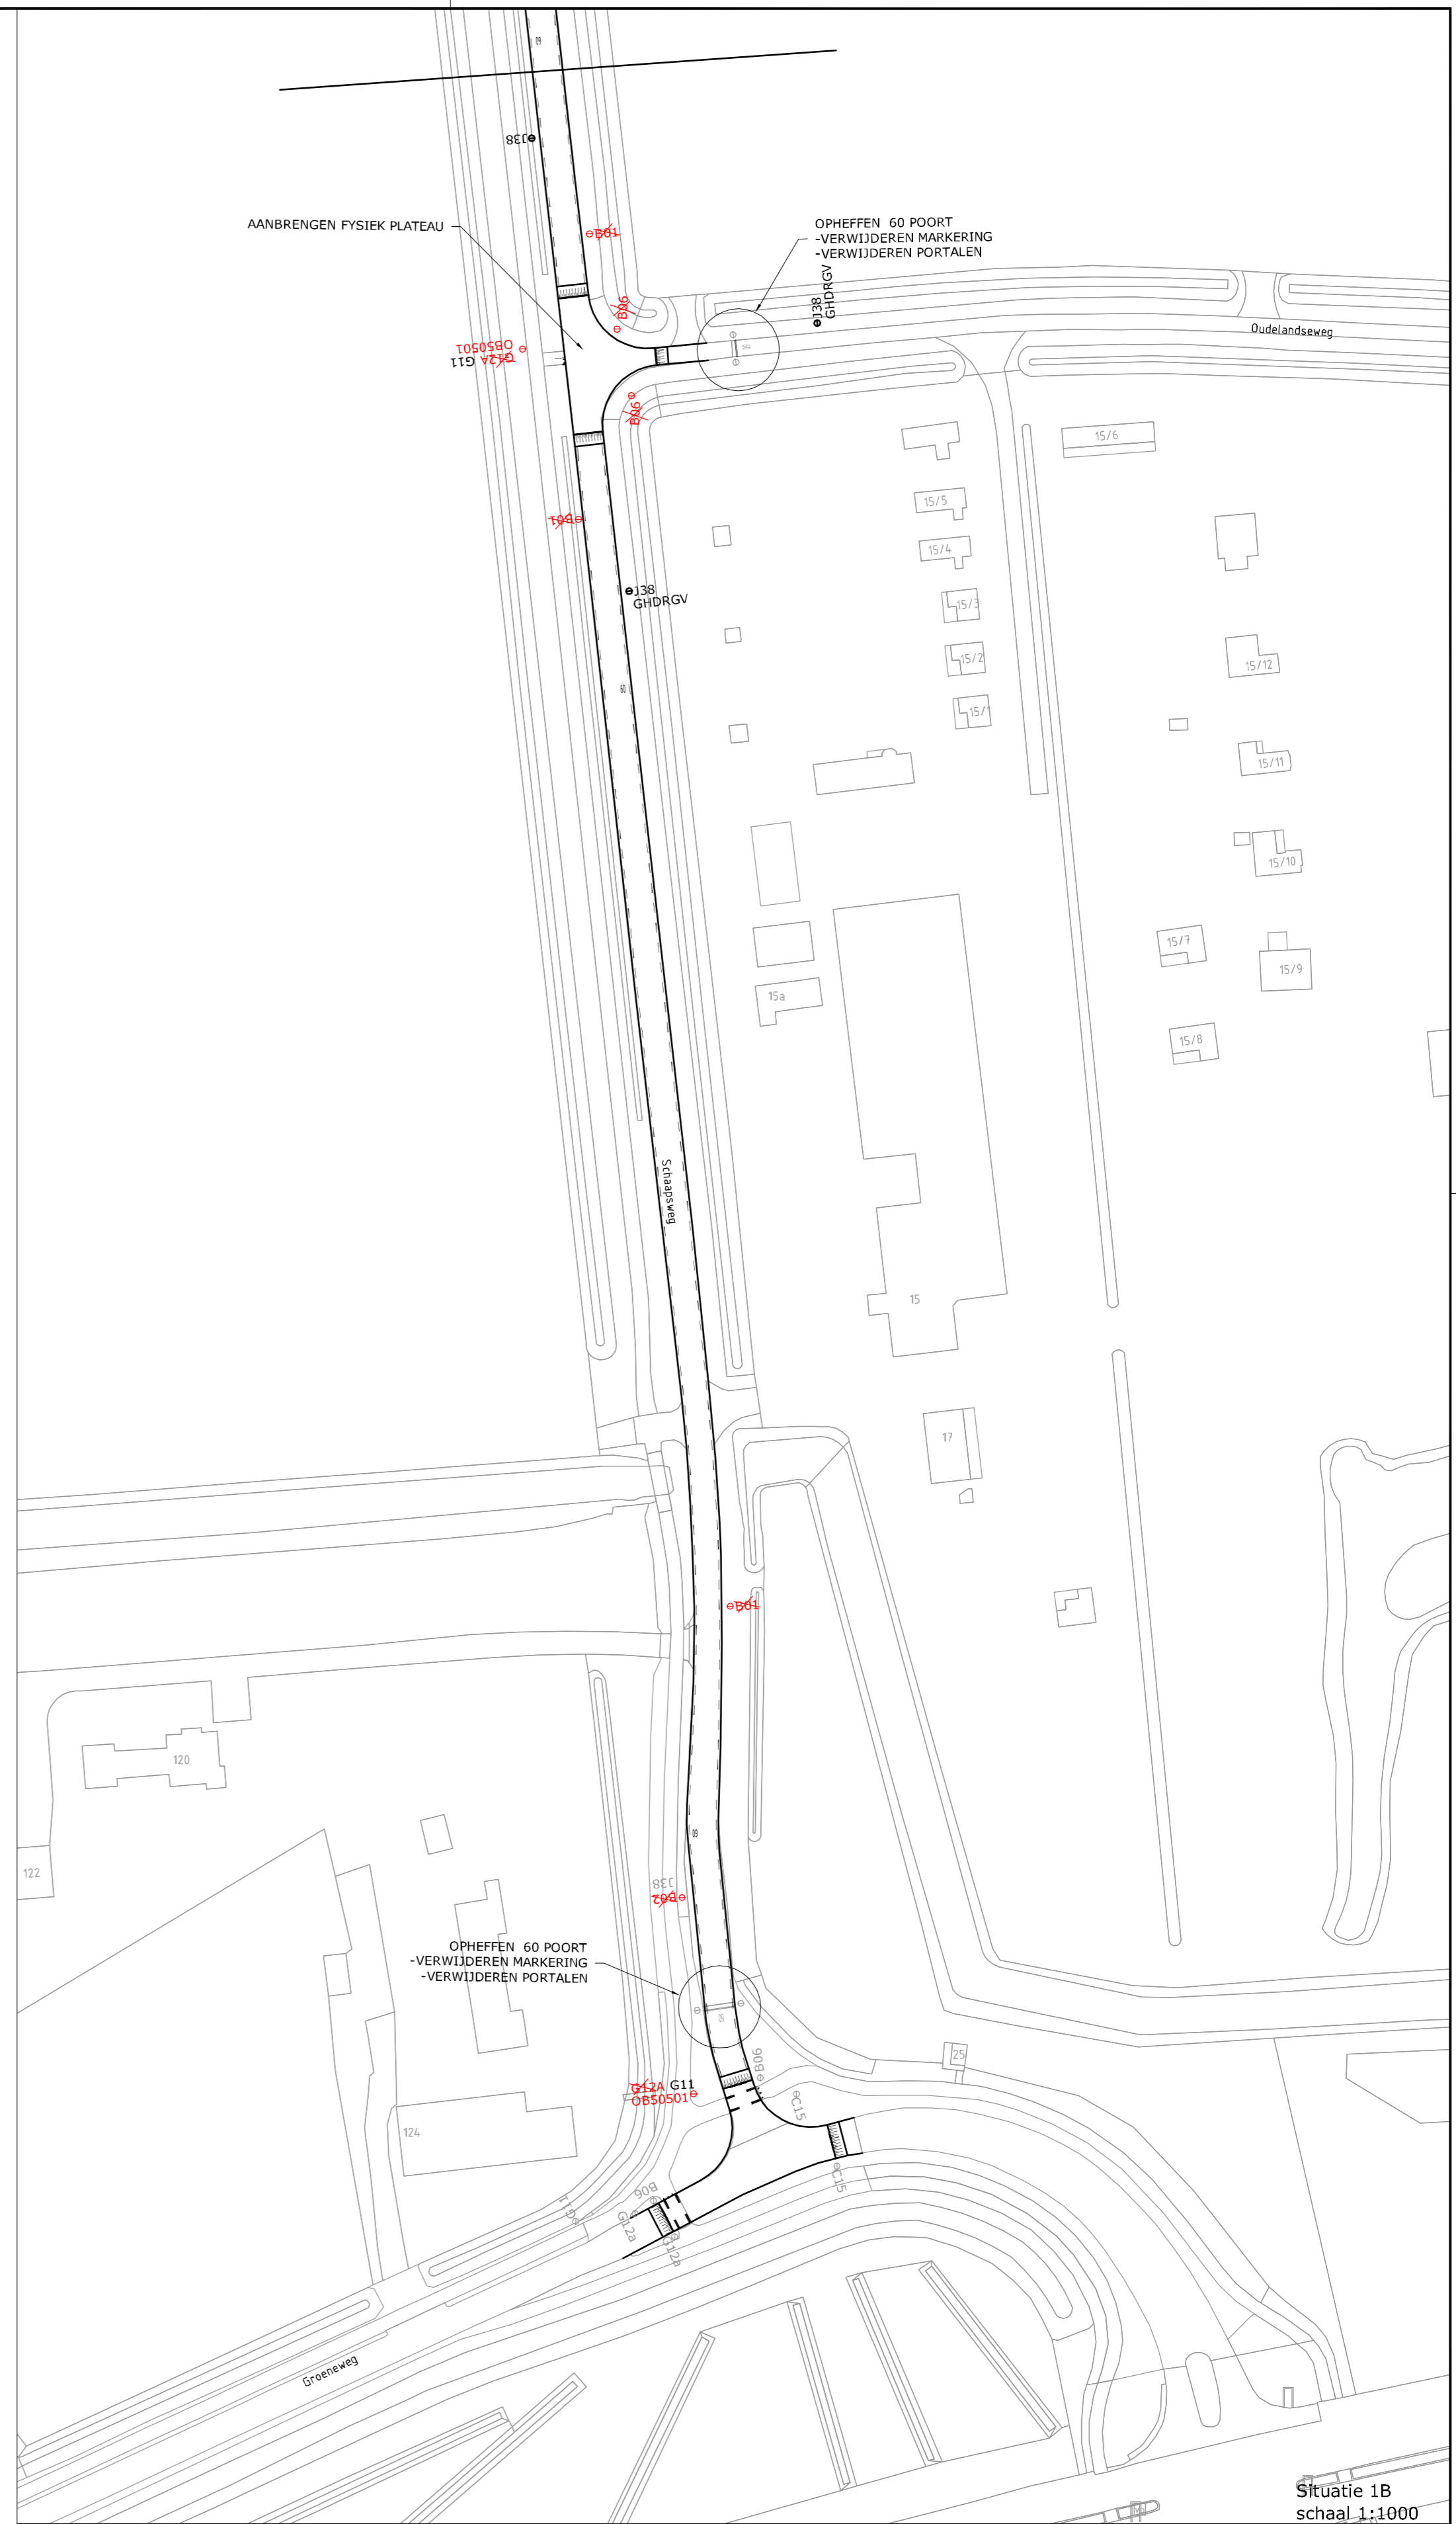


Situatie 1A
schaal 1:1000

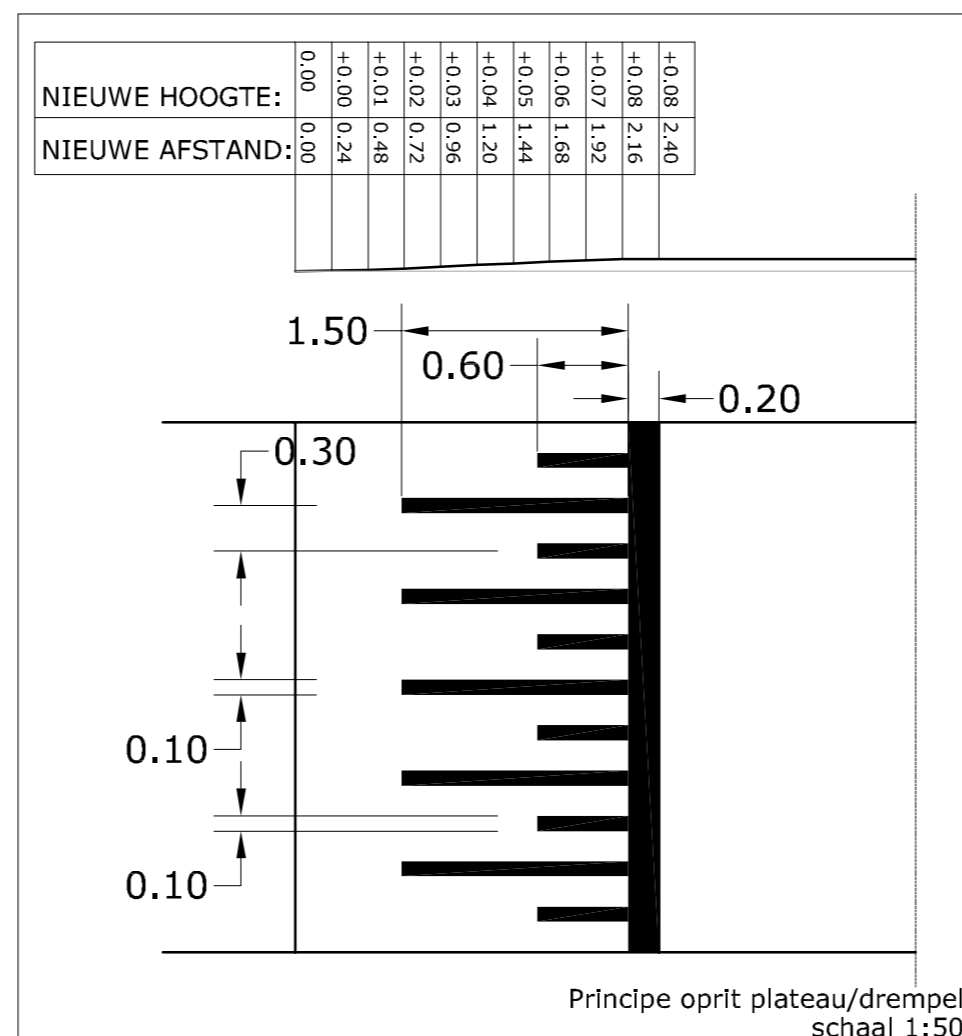


Situatie 1B
schaal 1:1000

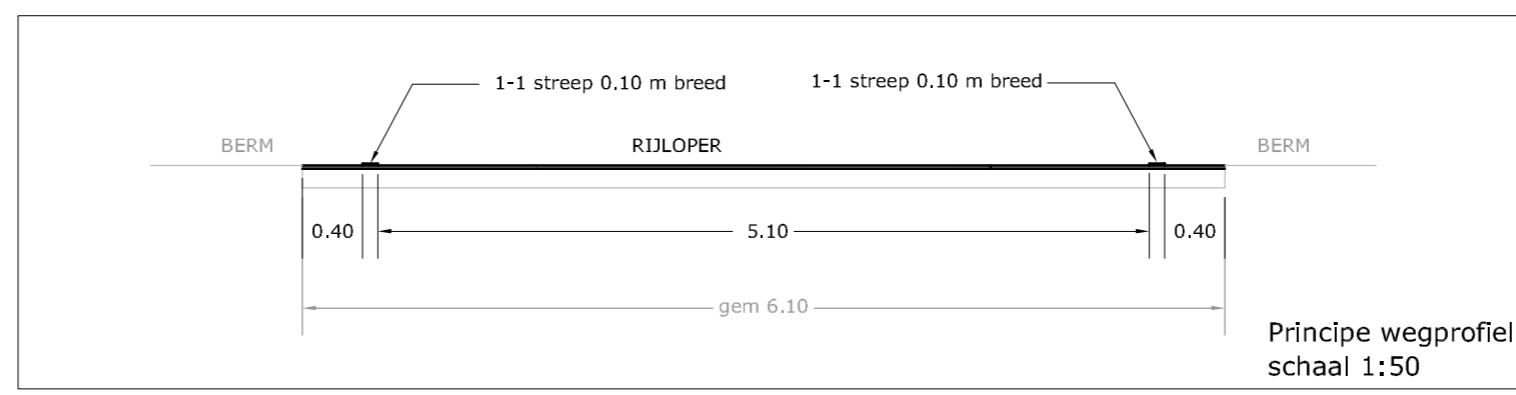


LEGENDA :

- te verwijderen verkeersbord
- te plaatsen tijdelijk bord "GEEF HET DOOR RECHTS GAAT VOOR"
- te plaatsen verkeersbord
- te handhaven verkeersbord

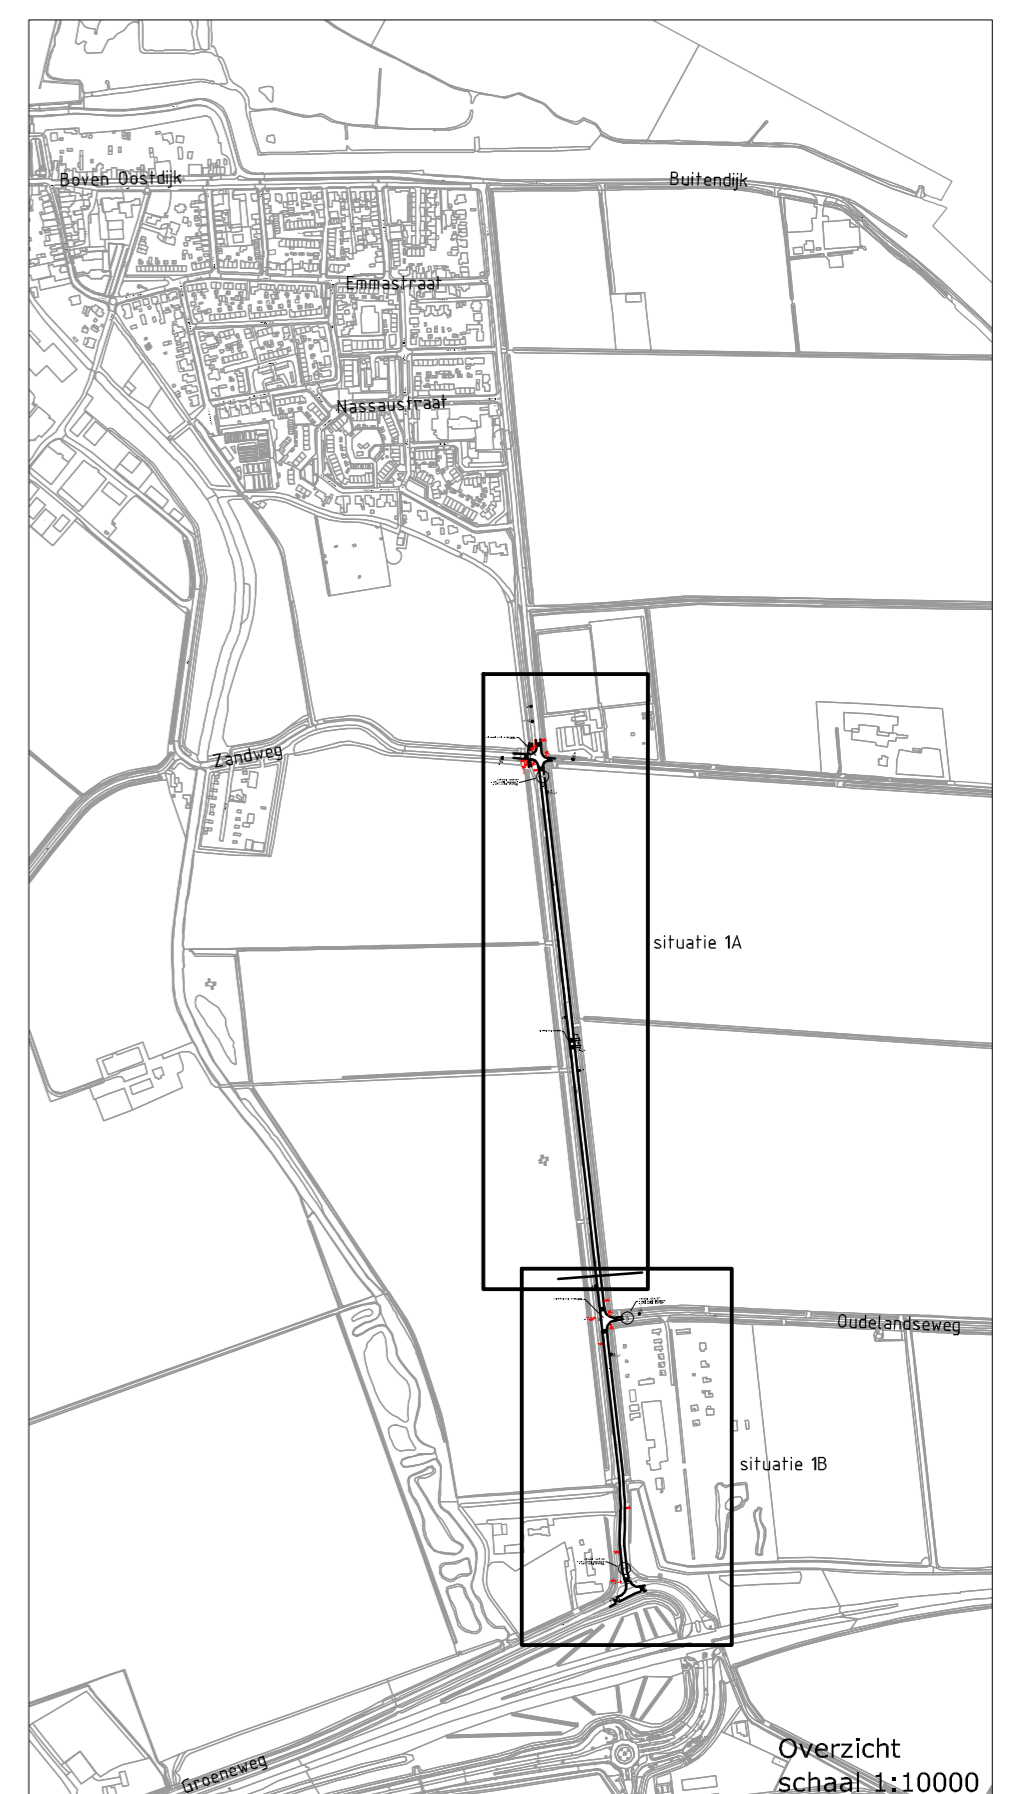

Overzicht
schaal 1:10000



**Waterschap
Hollandse
Delta**

**DV MAATREGELEN 2022 SCHAAPSWEG
DEN BOMMEL**

Versie : 19-08-2022
Schaal : 1:50 1:1000 1:10000
Project :
Blad 1 van 1
Gezien :

Formaat : A1
Behoort bij :
Referentie : 22800A07
Auteur : MARBE

Handelssweg 100 Postbus 4103 2980 GC RIDDERKERK
tel. 088 - 974 30 00 fax 088 - 974 30 01 www.wshd.nl info@wshd.nl