




Achtergevel -bestand-
1:100

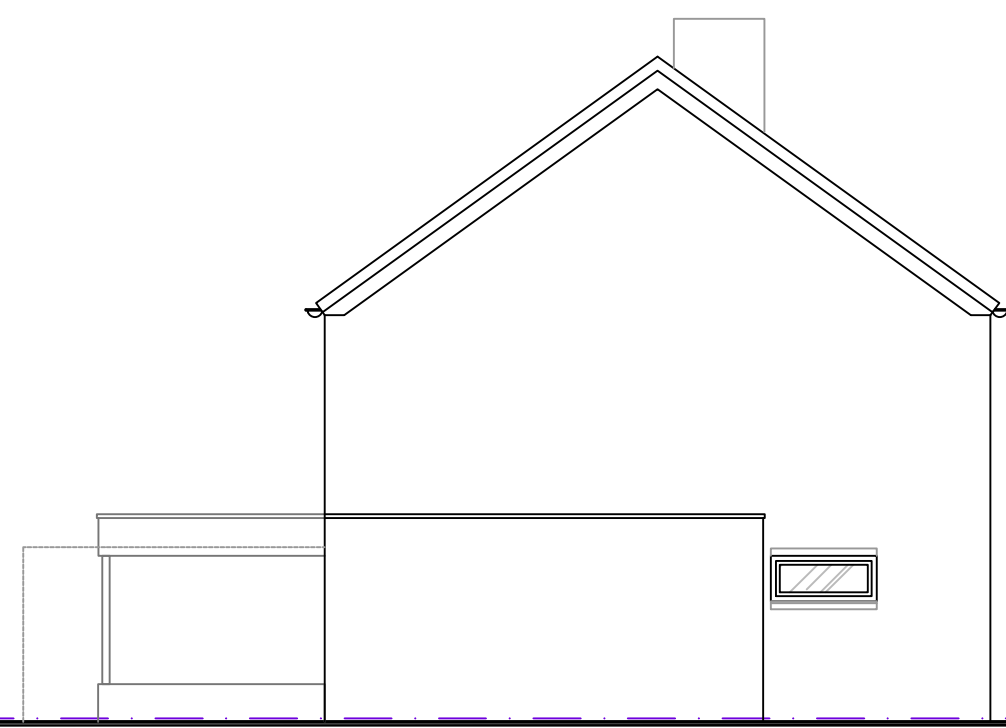


Linker zijgevel -bestaand-
1:100




Woonfunctie, verblijfsgebied	0,9 dm ³ /s per m ² vloeroppervlak met een minimum van 7 dm ³ /s per m ²
Woonfunctie, verblijfsruimte	0,7 dm ³ /s per m ² vloeroppervlak met een minimum van 7 dm ³ /s per m ²
Woonfunctie, opstelplaats: - kookstoel	minimaal 21 dm ³ /s
Toepassen gebalanceerde ventilatie, geheel vlg.s opgave installateur	

Onderdeel:	Materiaal:	Kleur:
Borstwerking erker	metselwerk/ wild verband	Antraciet
Aanhelen metselwerk	metselwerk/ wild verband	bestaande steen (geel)
Kozijnen	hout	RAL 9016 (Wit)
HWA/ kraaldeel	zink	-
Raamdorpels	natuursteen	Grijs
Dakbedekking	Bitumineus	Antraciet
Boei overkapping	multiplex paint	RAL 9016 (Wit)

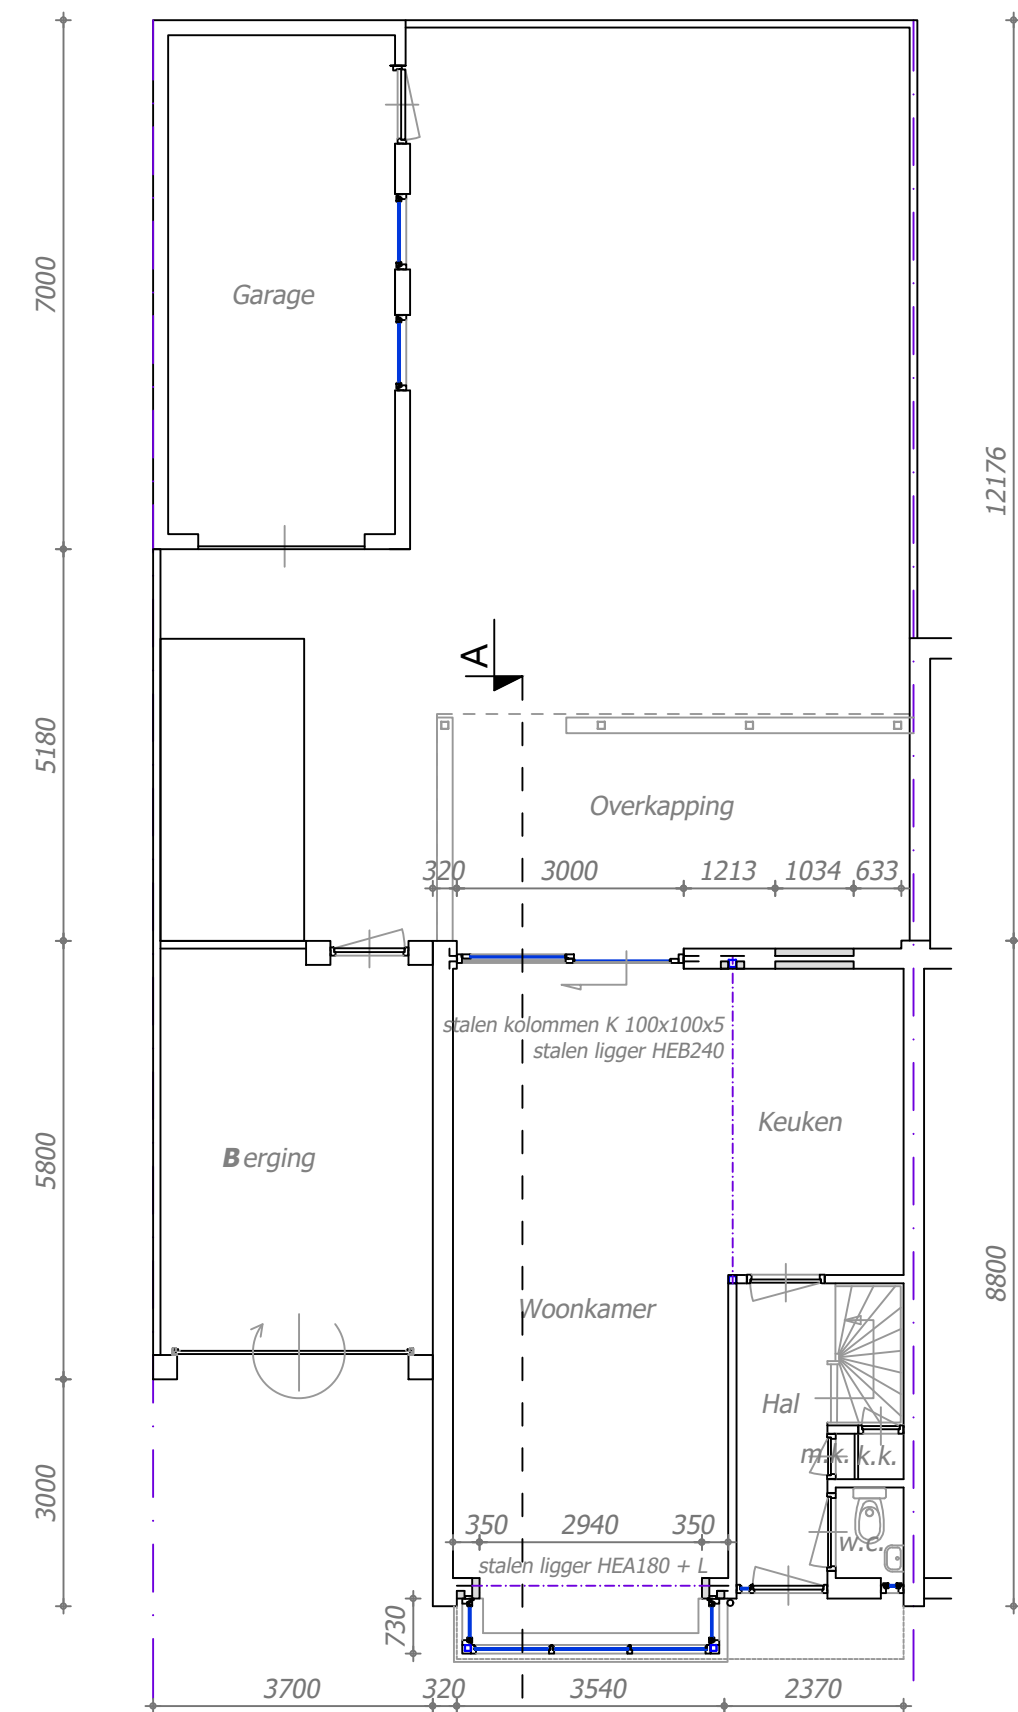

Beganegrond -nieuw-
1:100

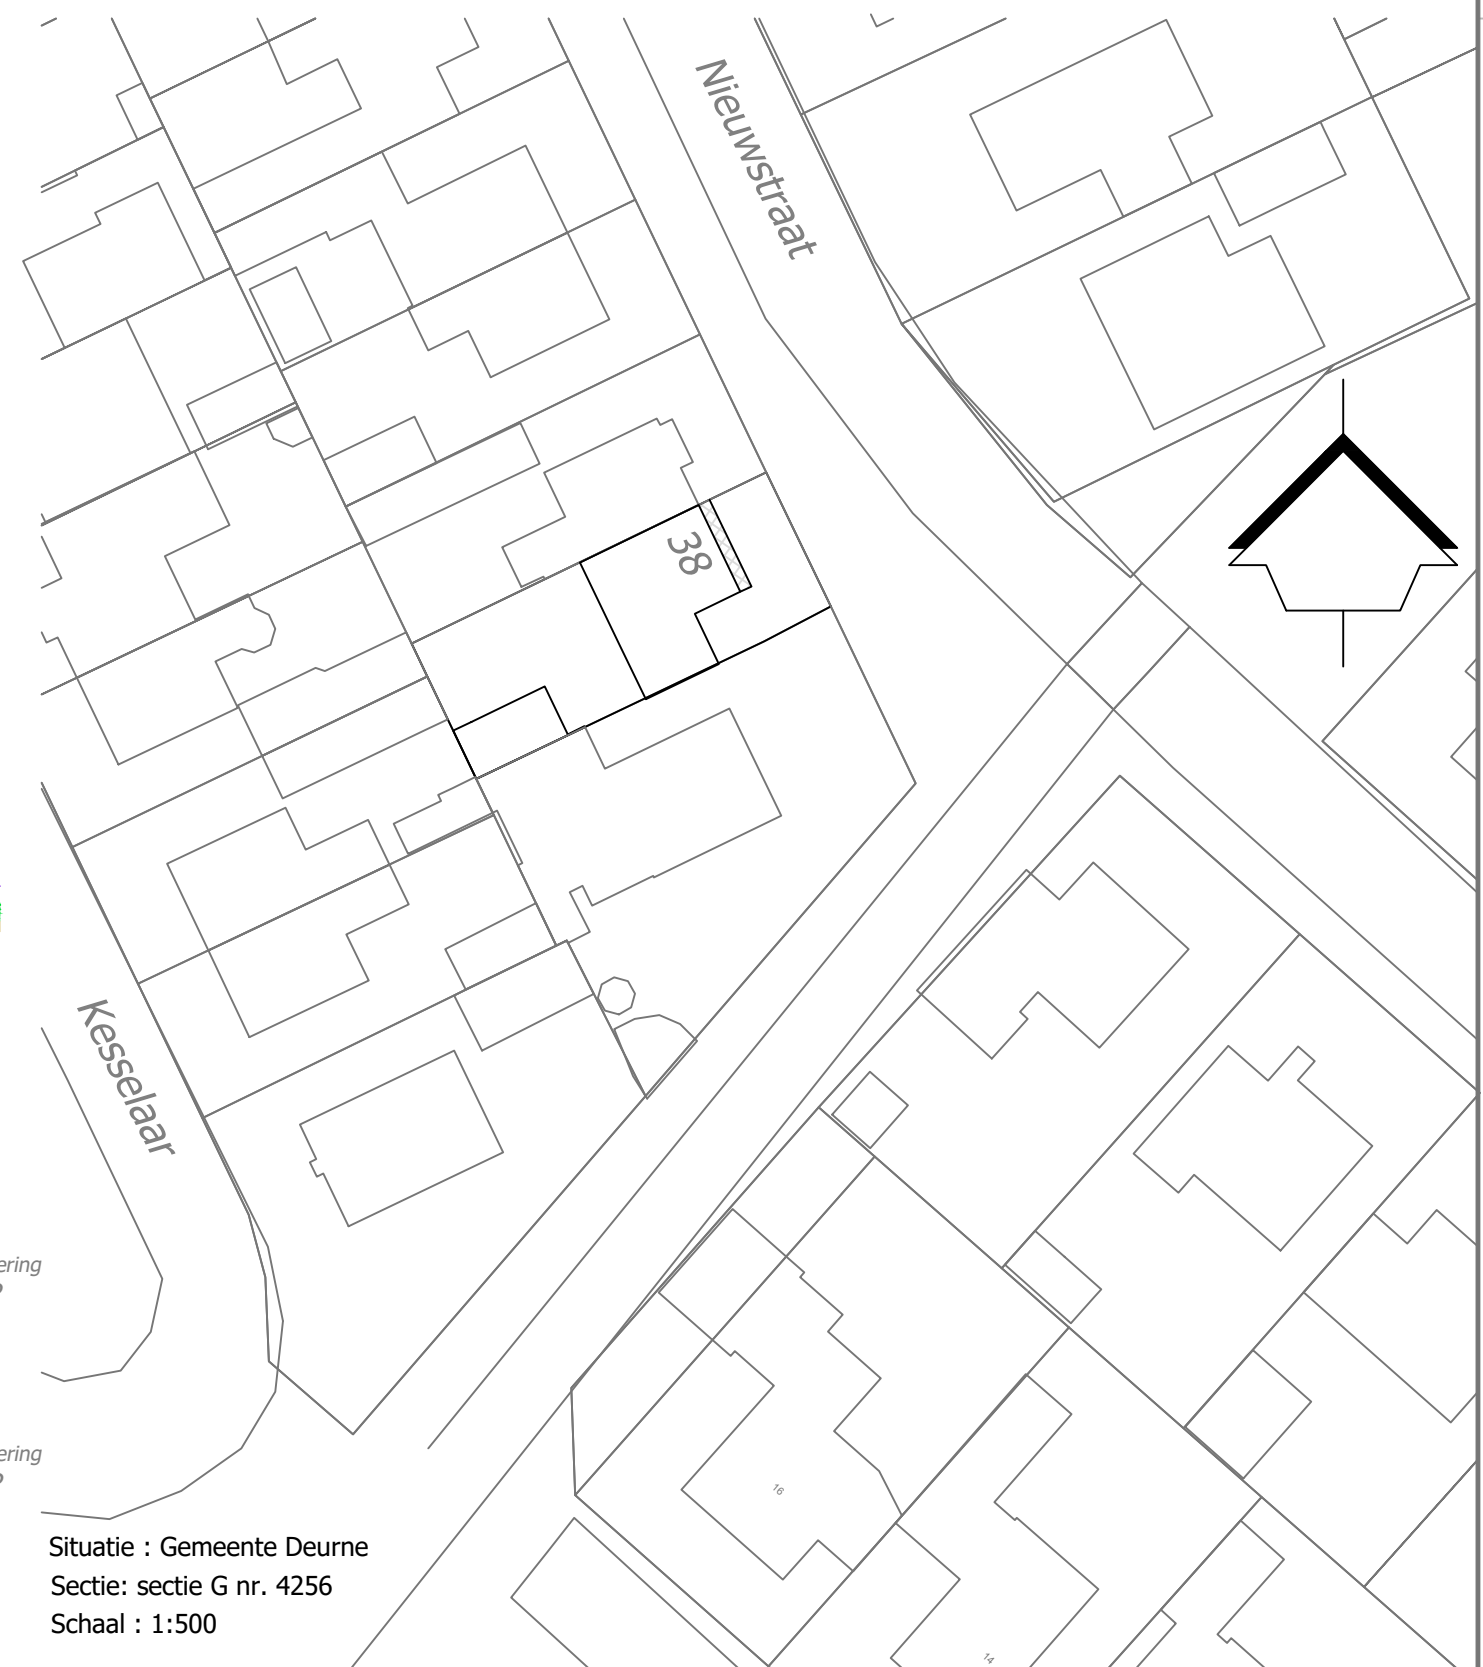

Situatie : Gemeente Deurne
Sectie: sectie G nr. 4256
Schaal : 1:500

Schaal:	1: 100	Bladno.:	01	Datum:	10-09-2022	Gewijzigd:	..
Omgevingsvergunning Bouwen van een erker en aanpassing in de woning voor Nieuwstraat 38 te Lissesel						Getekend:	
						Gezien:	..
						Tekening Formaat	A1
<i>Omgevingsvergunning bouwen</i>						Proj. no.: OMB-01A	