






Lengteprofiel DP-01
Schaal 1:500/500

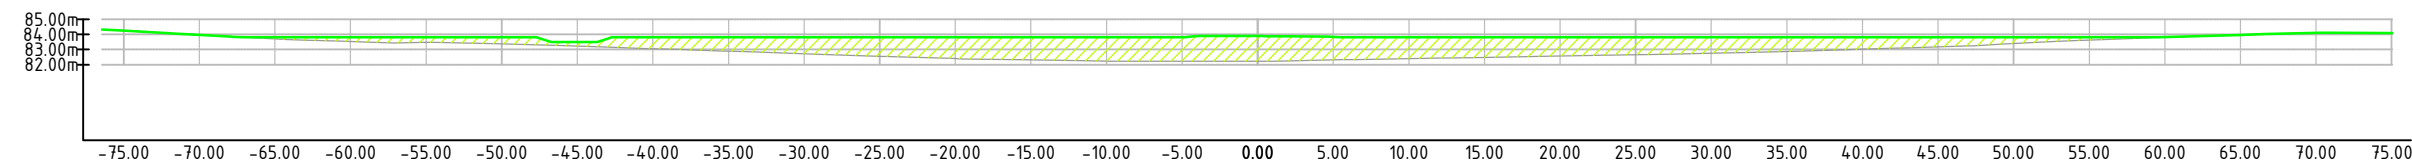

Dwarsprofiel DP-02
Schaal 1:500/500

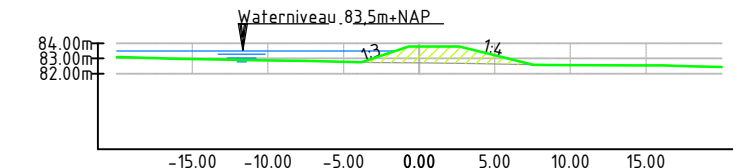

Dwarsprofiel DP-03
Schaal 1:500/500

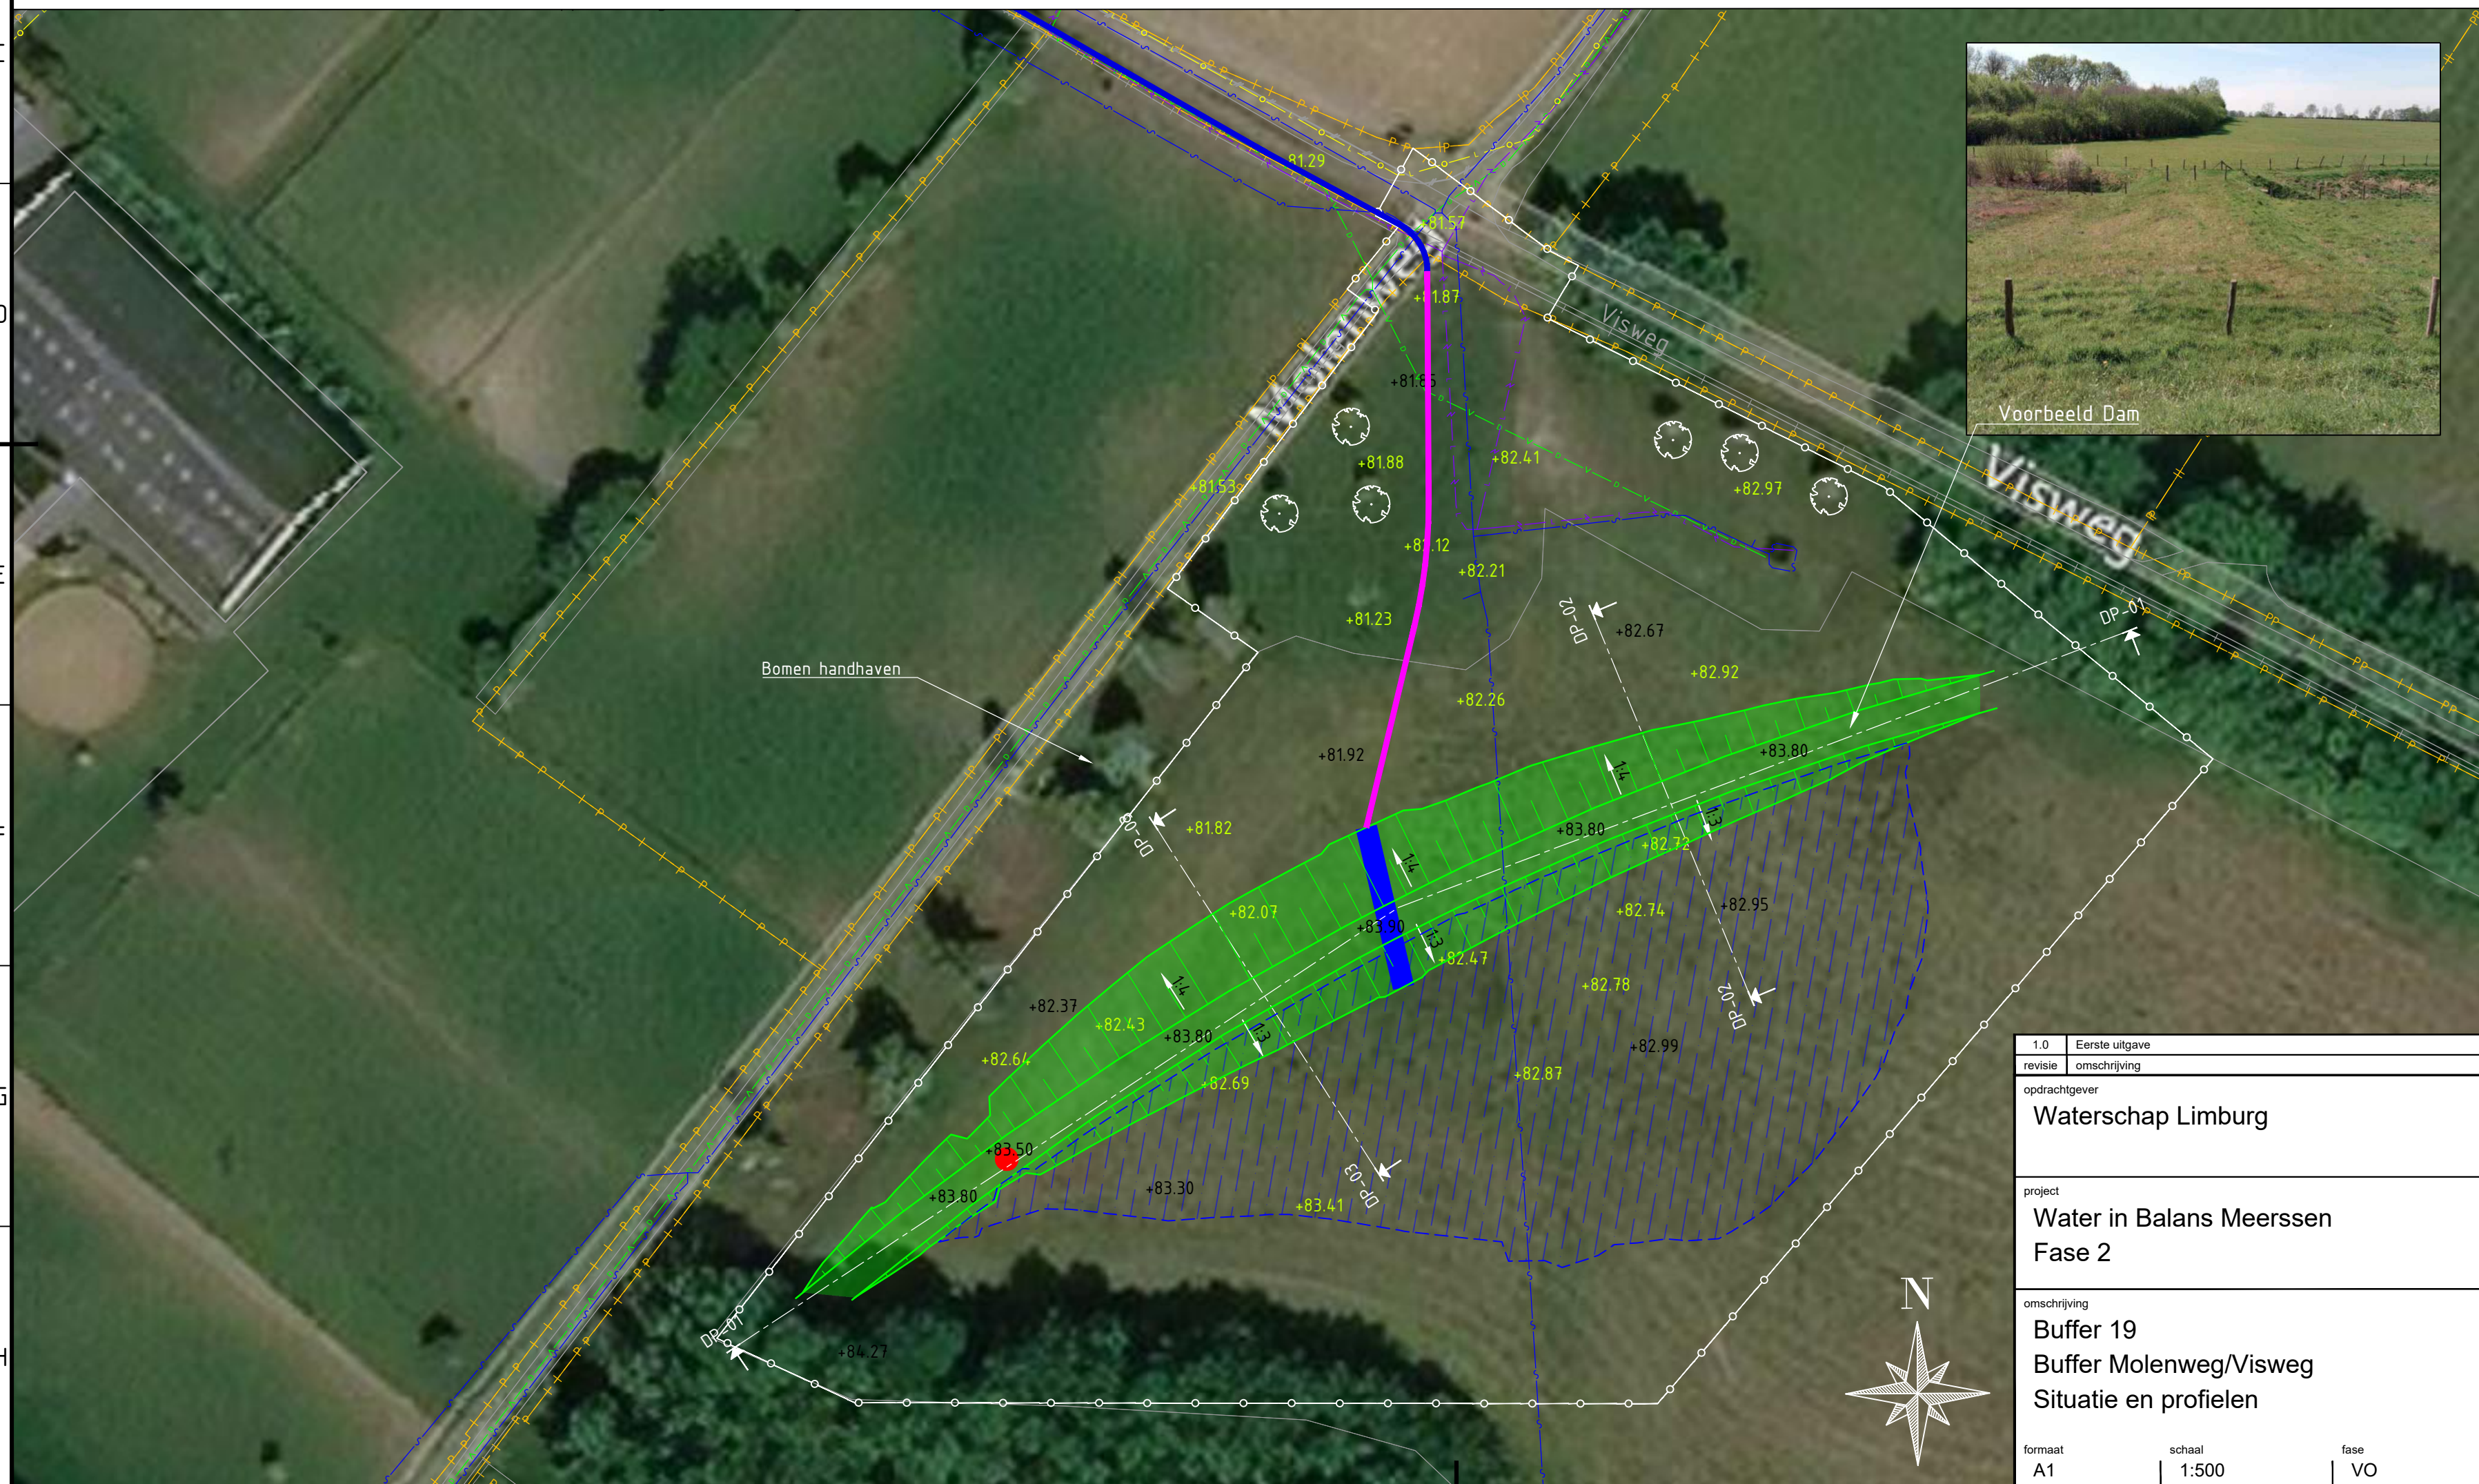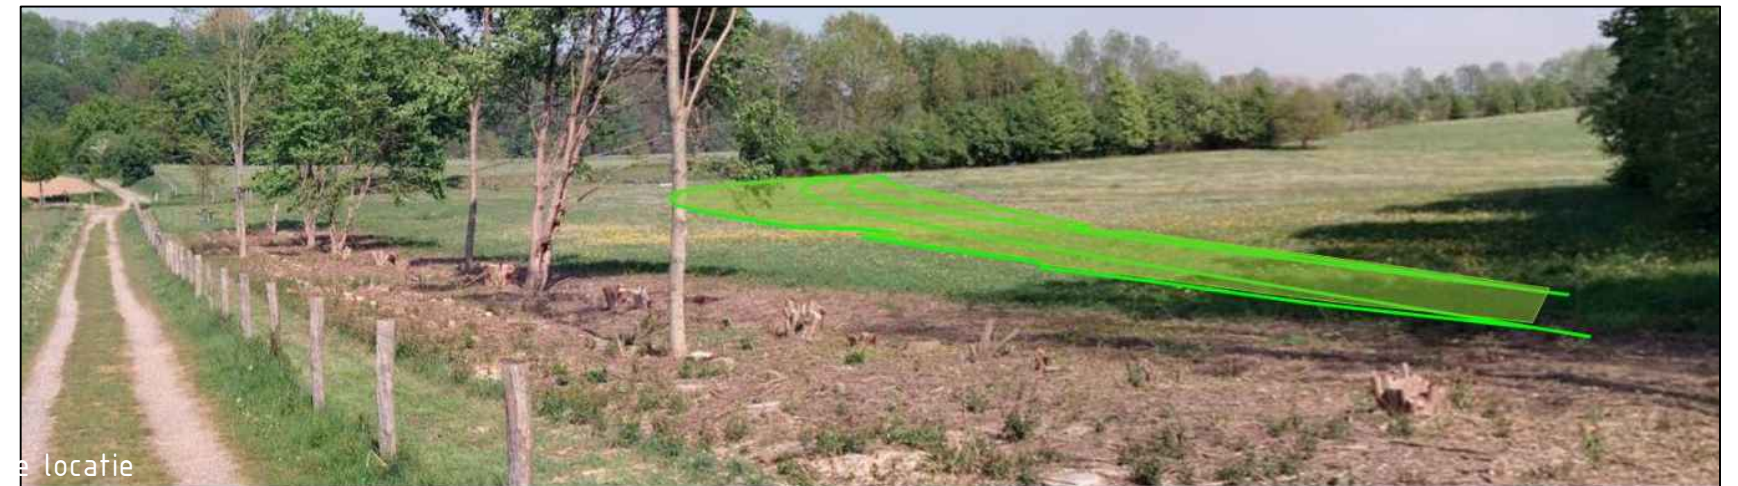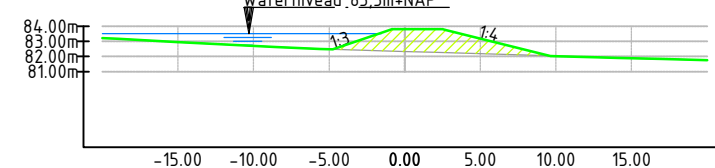

Legenda buffer 19

- Werkgrens
- Kadastrale grens
- Boom handhaven
- Taludlijn
- Nieuwe hoogte
- Bestaande hoogte
- Bestaande situatie (Ondergrond)
- Aanbrengen noodoverlaat conform detail
- Aanbrengen uitstroomvoorziening conform detail
- Waterlijn bufferdam
- 5 streks molgoot
- goot van basaltstenen

1.0	Eerste uitgave	getekend	gecontroleerd	akkoord	11-02-2022
revisie	omschrijving				
opdrachtgever					
Waterschap Limburg					
project					
Water in Balans Meerssen Fase 2					
omschrijving					
Buffer 19 Buffer Molenweg/Visweg Situatie en profielen					
documentstatus					
DEFINITIEF					
documentversie					
1.0					
projectnummer / tekeningnummer					
BG4434-101-103					
formaat	schal	fase	bladnr.	van	
A1	1:500	VO	1	1	