




Lengteprofiel DP-01
Schaal 1:500/500

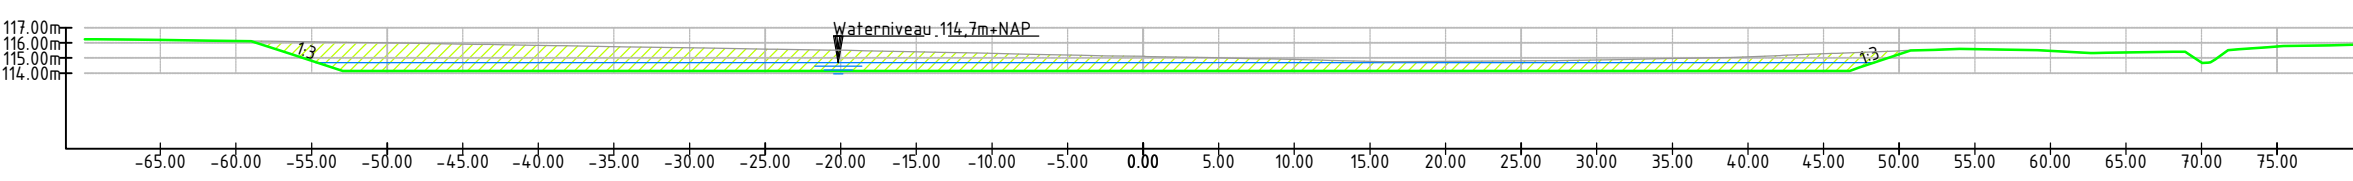


Dwarsprofiel DP-02
Schaal 1:500/500

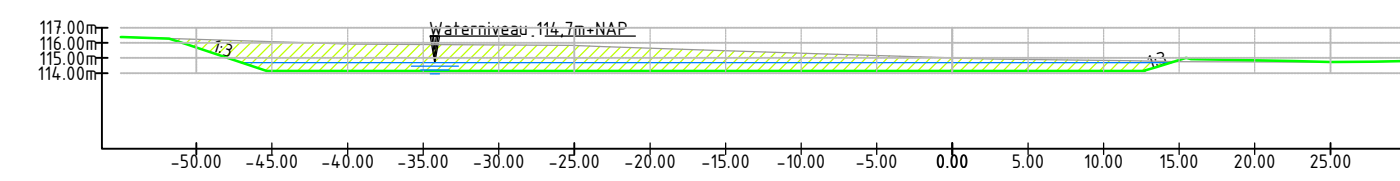

Dwarsprofiel DP-03
Schaal 1:500/500

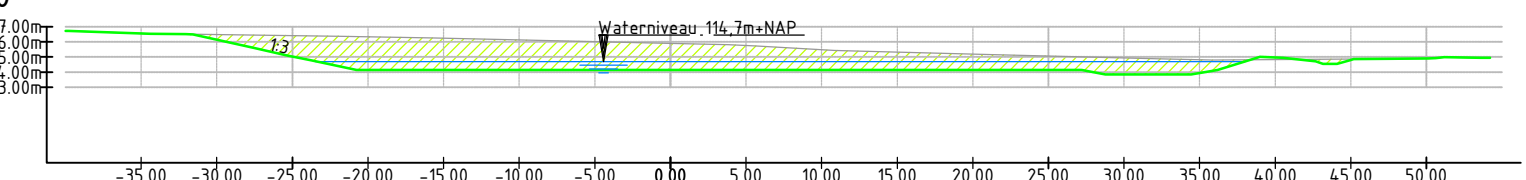

Dwarsprofiel DP-04
Schaal 1:500/500

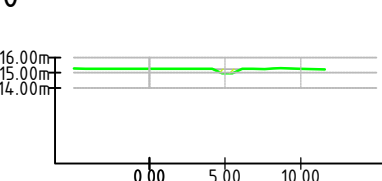

Legenda buffer 21

- Werkgrens
- Verwijderen hekwerk
- Aanbrengen schapengaas
- Aanbrengen PP-Buis Ø315
- Zagen asfalt
- Bestaande hoogte
- Verwijderen en terug aanbrengen asfalt
- Verwijderen en terug aanbrengen betonstraatstenen
- Kadastrale grens
- Taludlijn
- Aanbrengen halfverharding
- Nieuwe hoogte
- Bestaande situatie (Ondergrond)
- Aanbrengen noodoverlaat conform detail
- Aanbrengen uitstroomb voorziening conform detail

2.0	Eerste uitgave	11-02-2022
1.0	Revisie	
0.1	Revisie	

opdrachtgever: Waterschap Limburg

project: Water in Balans Meerssen
Fase 2

onschrijving: Buffer 21
Buffer Danielssteeg
Situatie en Profielen



documentstatus: DEFINITIEF
documentversie: 1.0
projectnummer / tekeningnummer: BG4434-101-101-104