


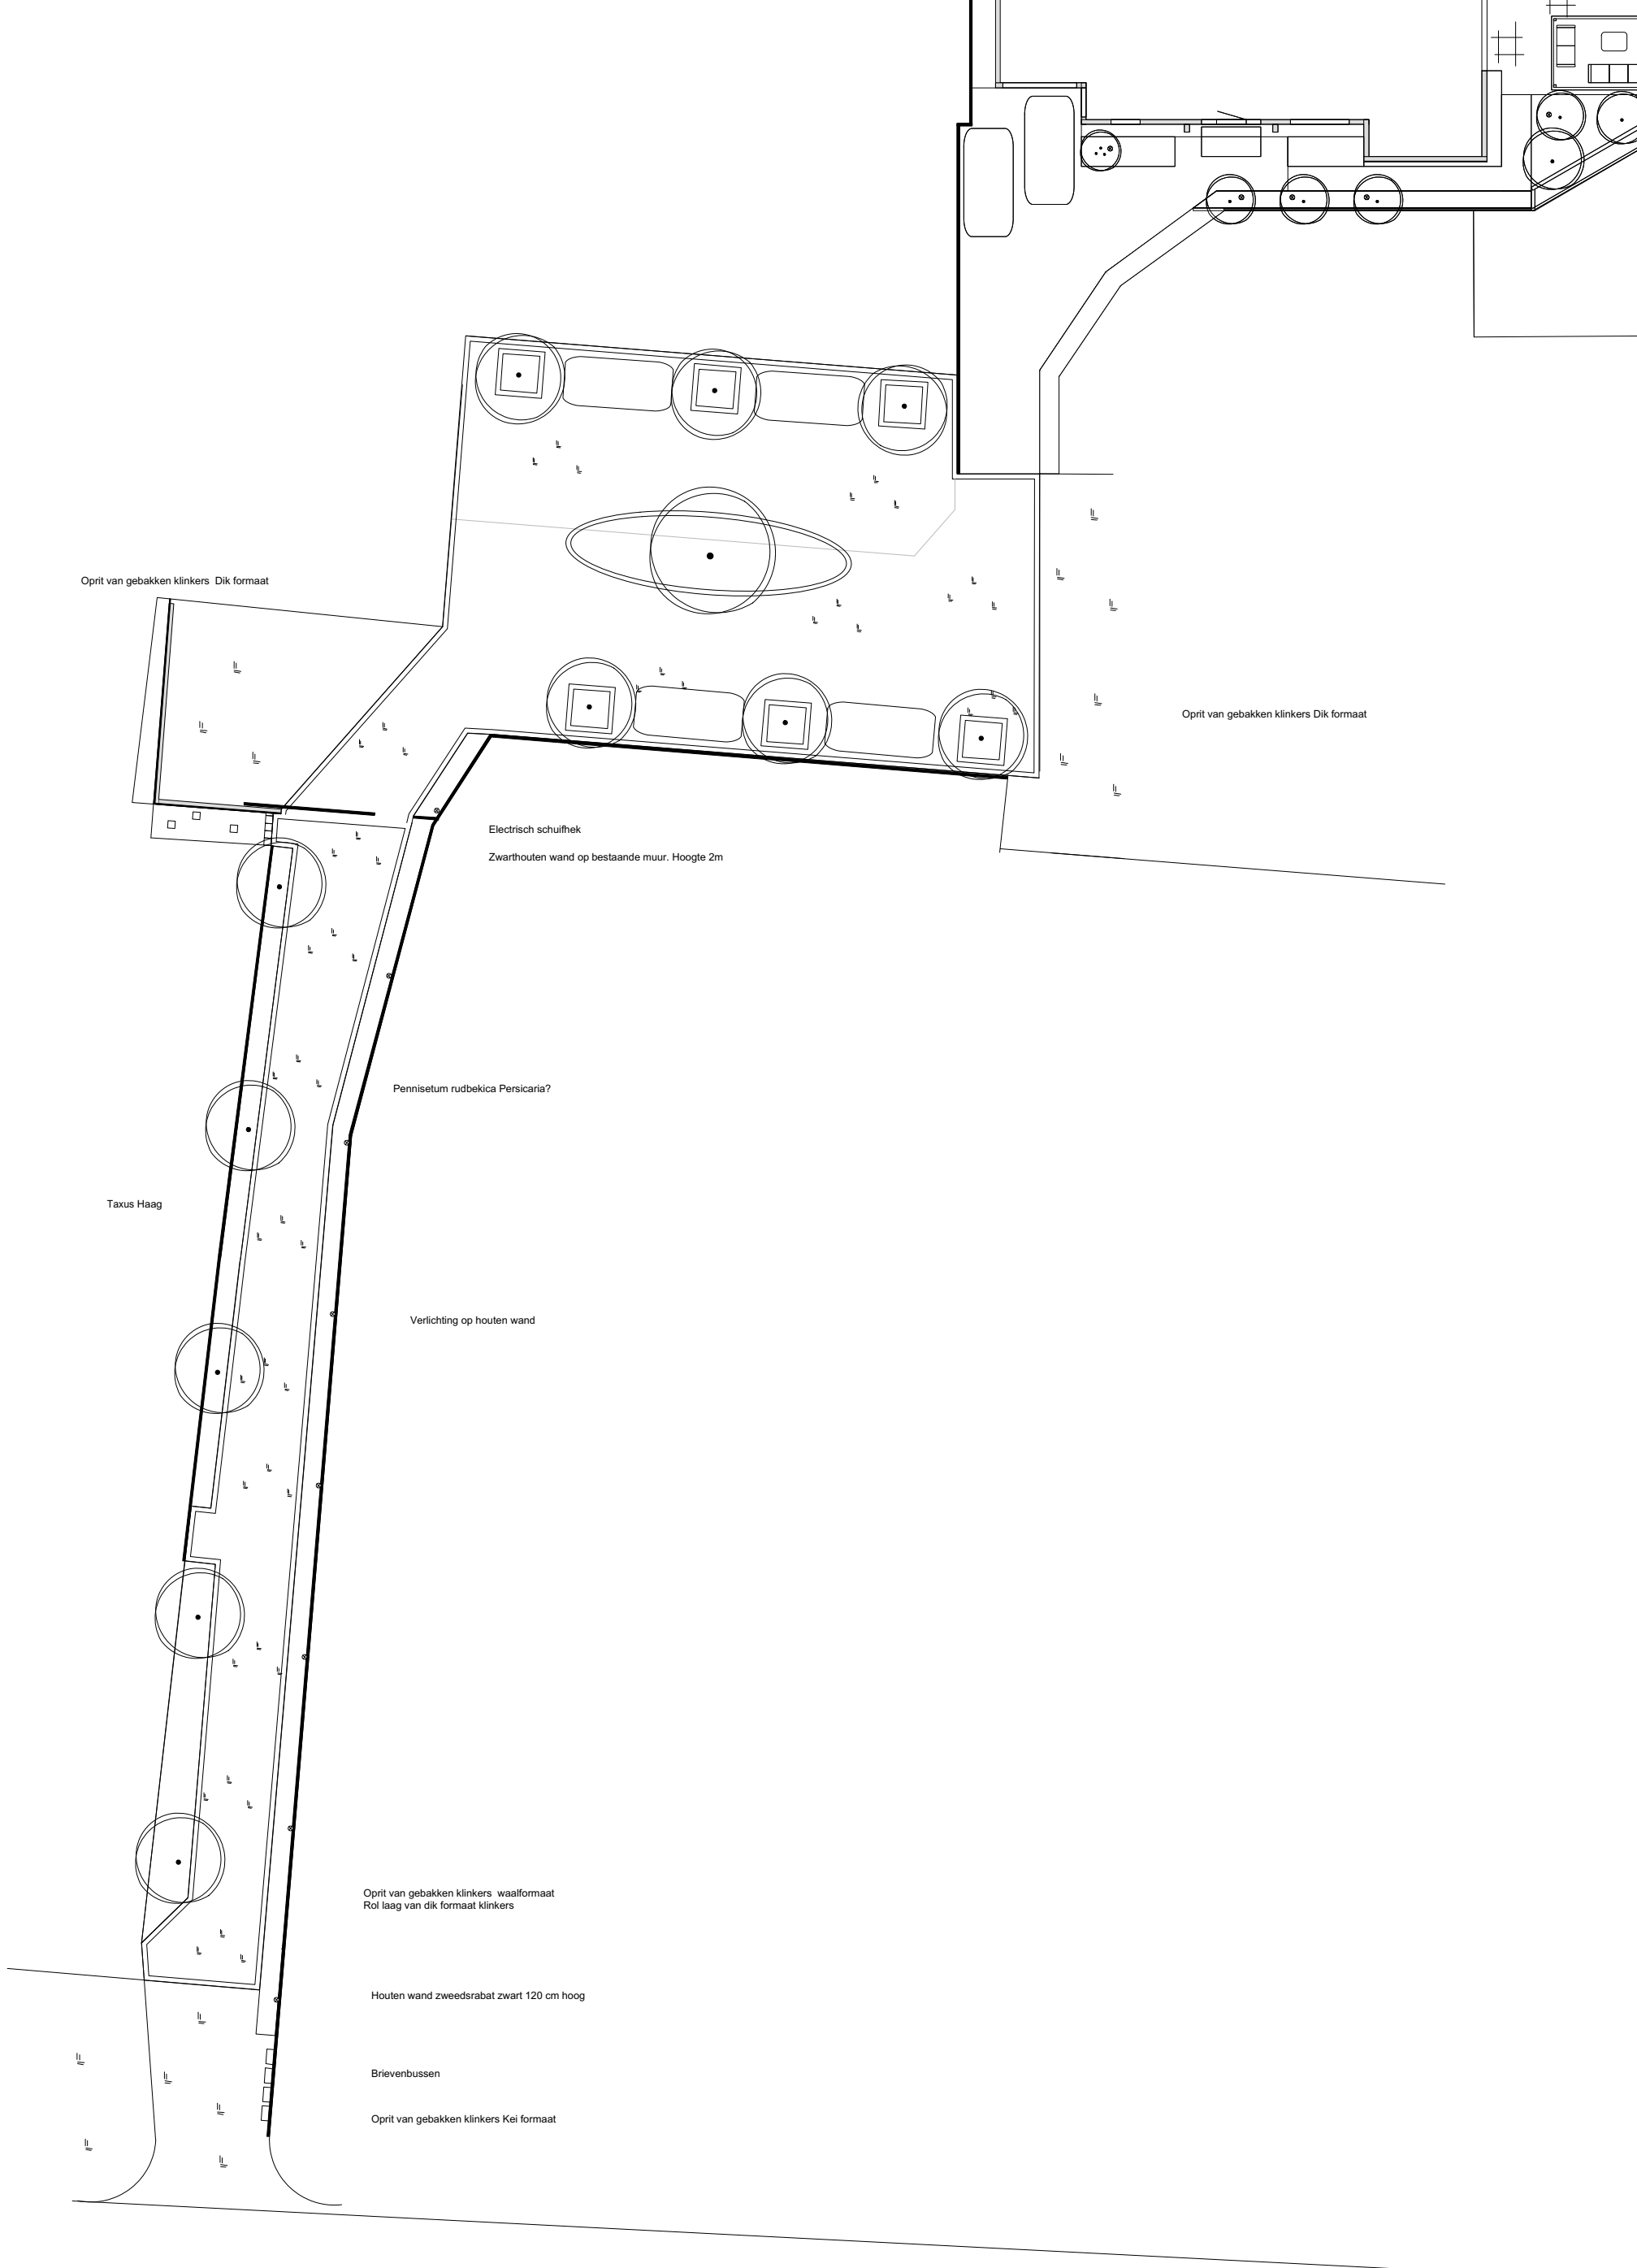

Schaal 1:250

Parnashofweg

extravert