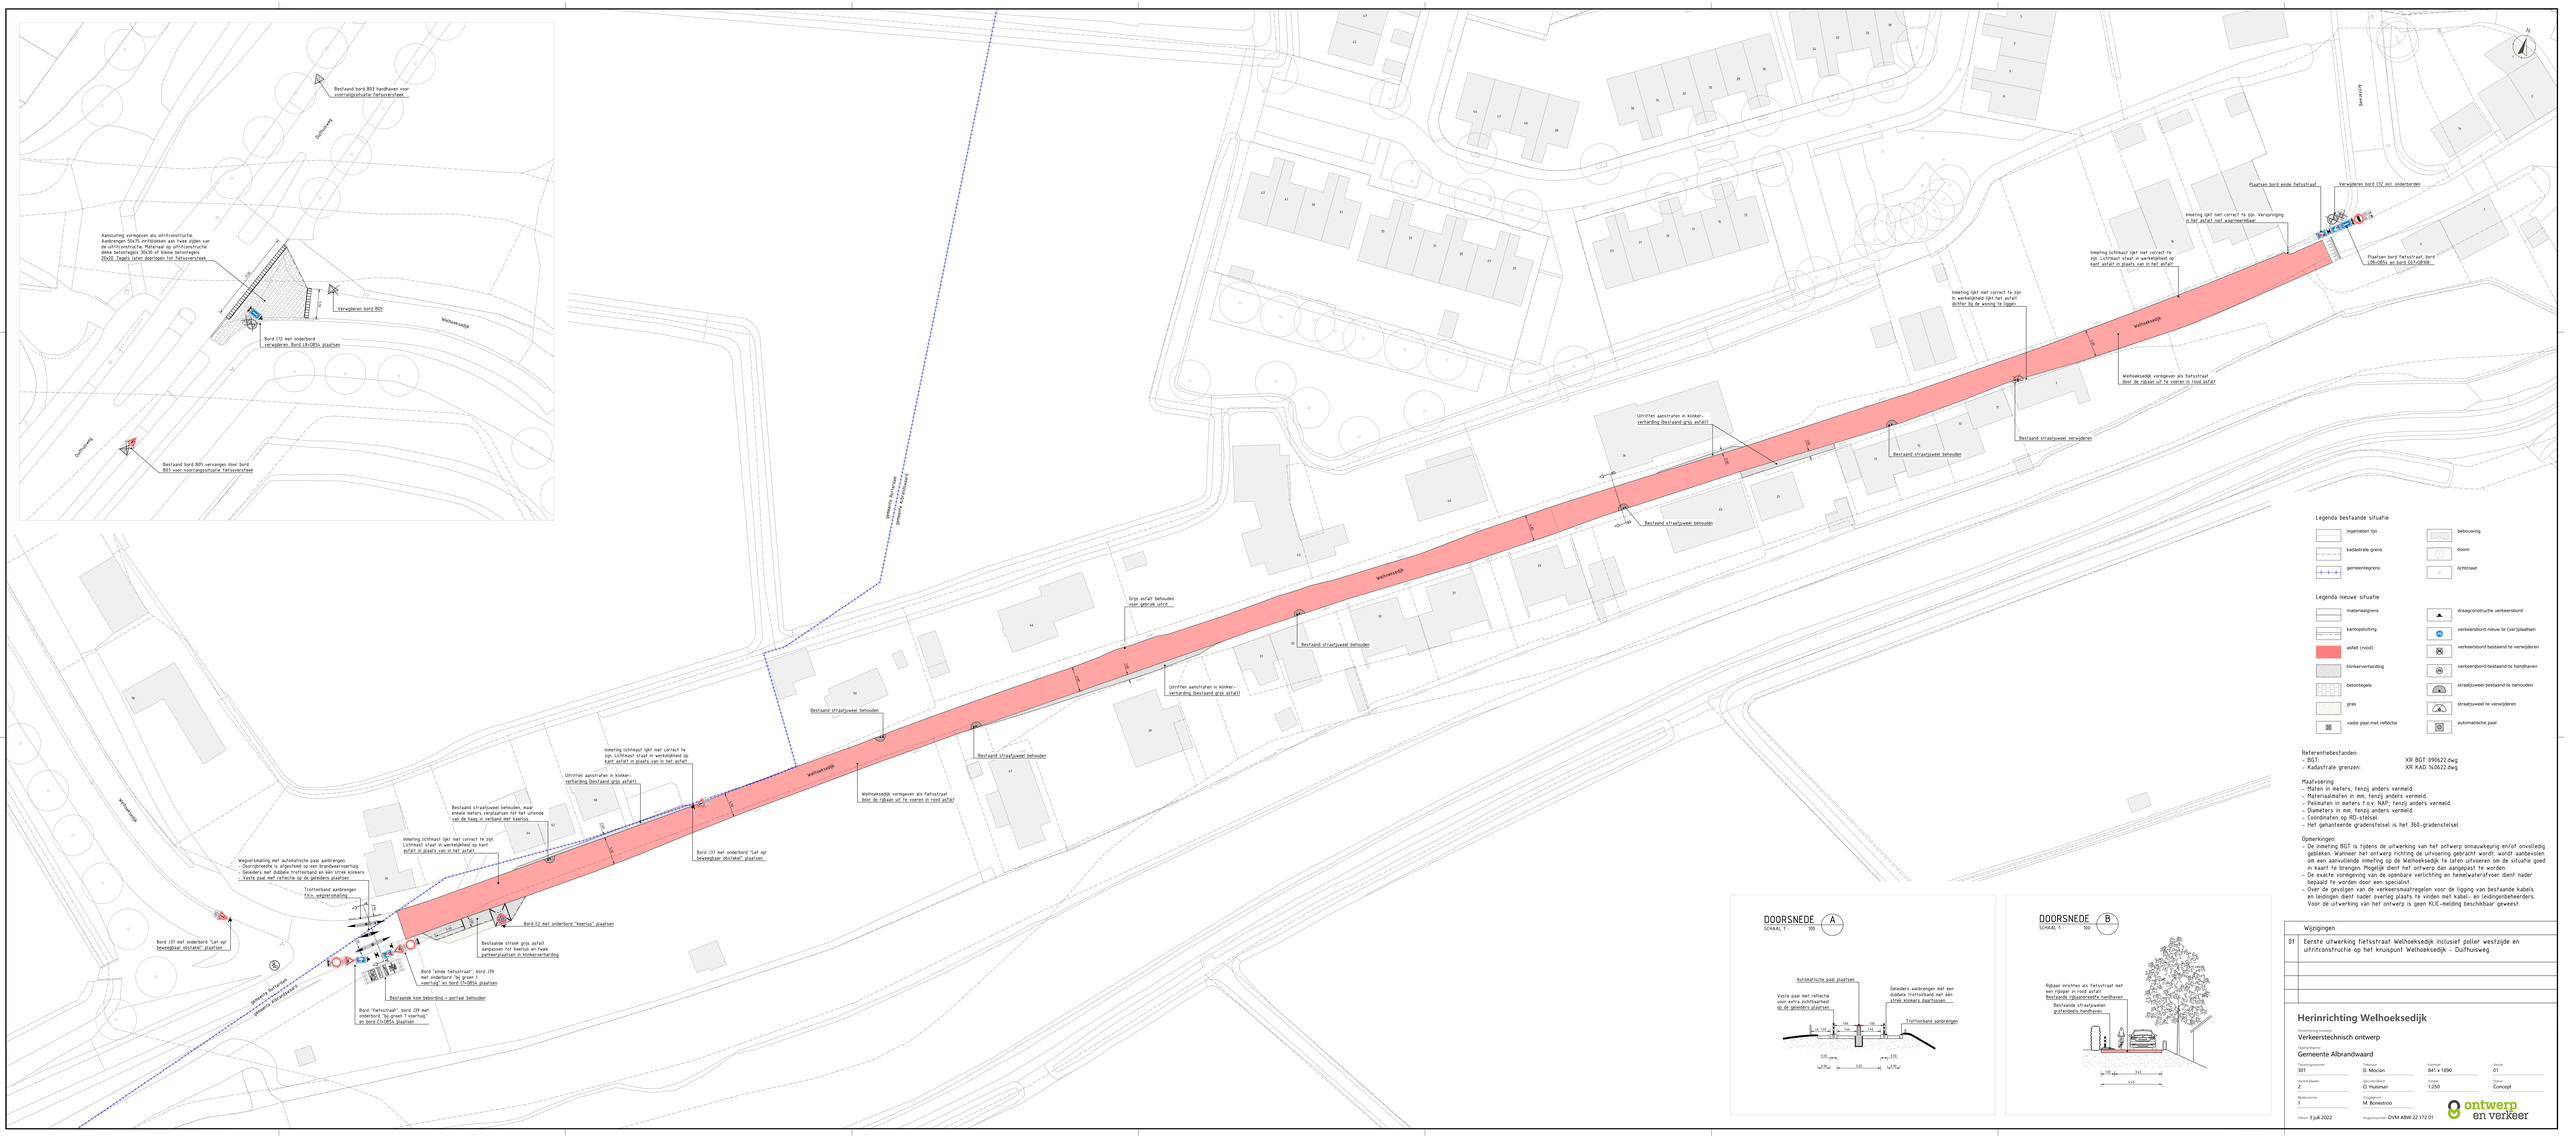

Wijzigingen	
01	Eerste uitwerking fietsstraat Welhoeksedijk inclusief poller westzijde en uitvritconstructie op het kruispunt Welhoeksedijk - Dulfhuisweg.

Herinrichting Welhoeksedijk

Uitwerkingsniveau
Verkeerstechnisch ontwerp

Opdrachtgever
Gemeente Albrandwaard

Tekeningnummer 301	Gemaakt D. Macian	Formaat 841 x 1890	Versie 01
Aantal bladen 2	Gecontroleerd Q. Huisman	Schaal 1:250	Status Concept
Bladnummer 1	Vrijgegeven M. Bonestroo		

Datum 3 juli 2022 Projectnummer OVM ABW 22 172 01

ontwerp en verkeer